


Vorhabenbezogener Bebauungsplan V 36/I "Wiesdorf - westlich Heinrich-von-Stephan-Straße/nördliches Postgelände"

- Geltendes Planungsrecht -
(Bebauungsplan Nr. 114/74 "Friedrich-Ebert-Platz", Rechtskraft 31.07.1976,
einschließlich Änderungen)

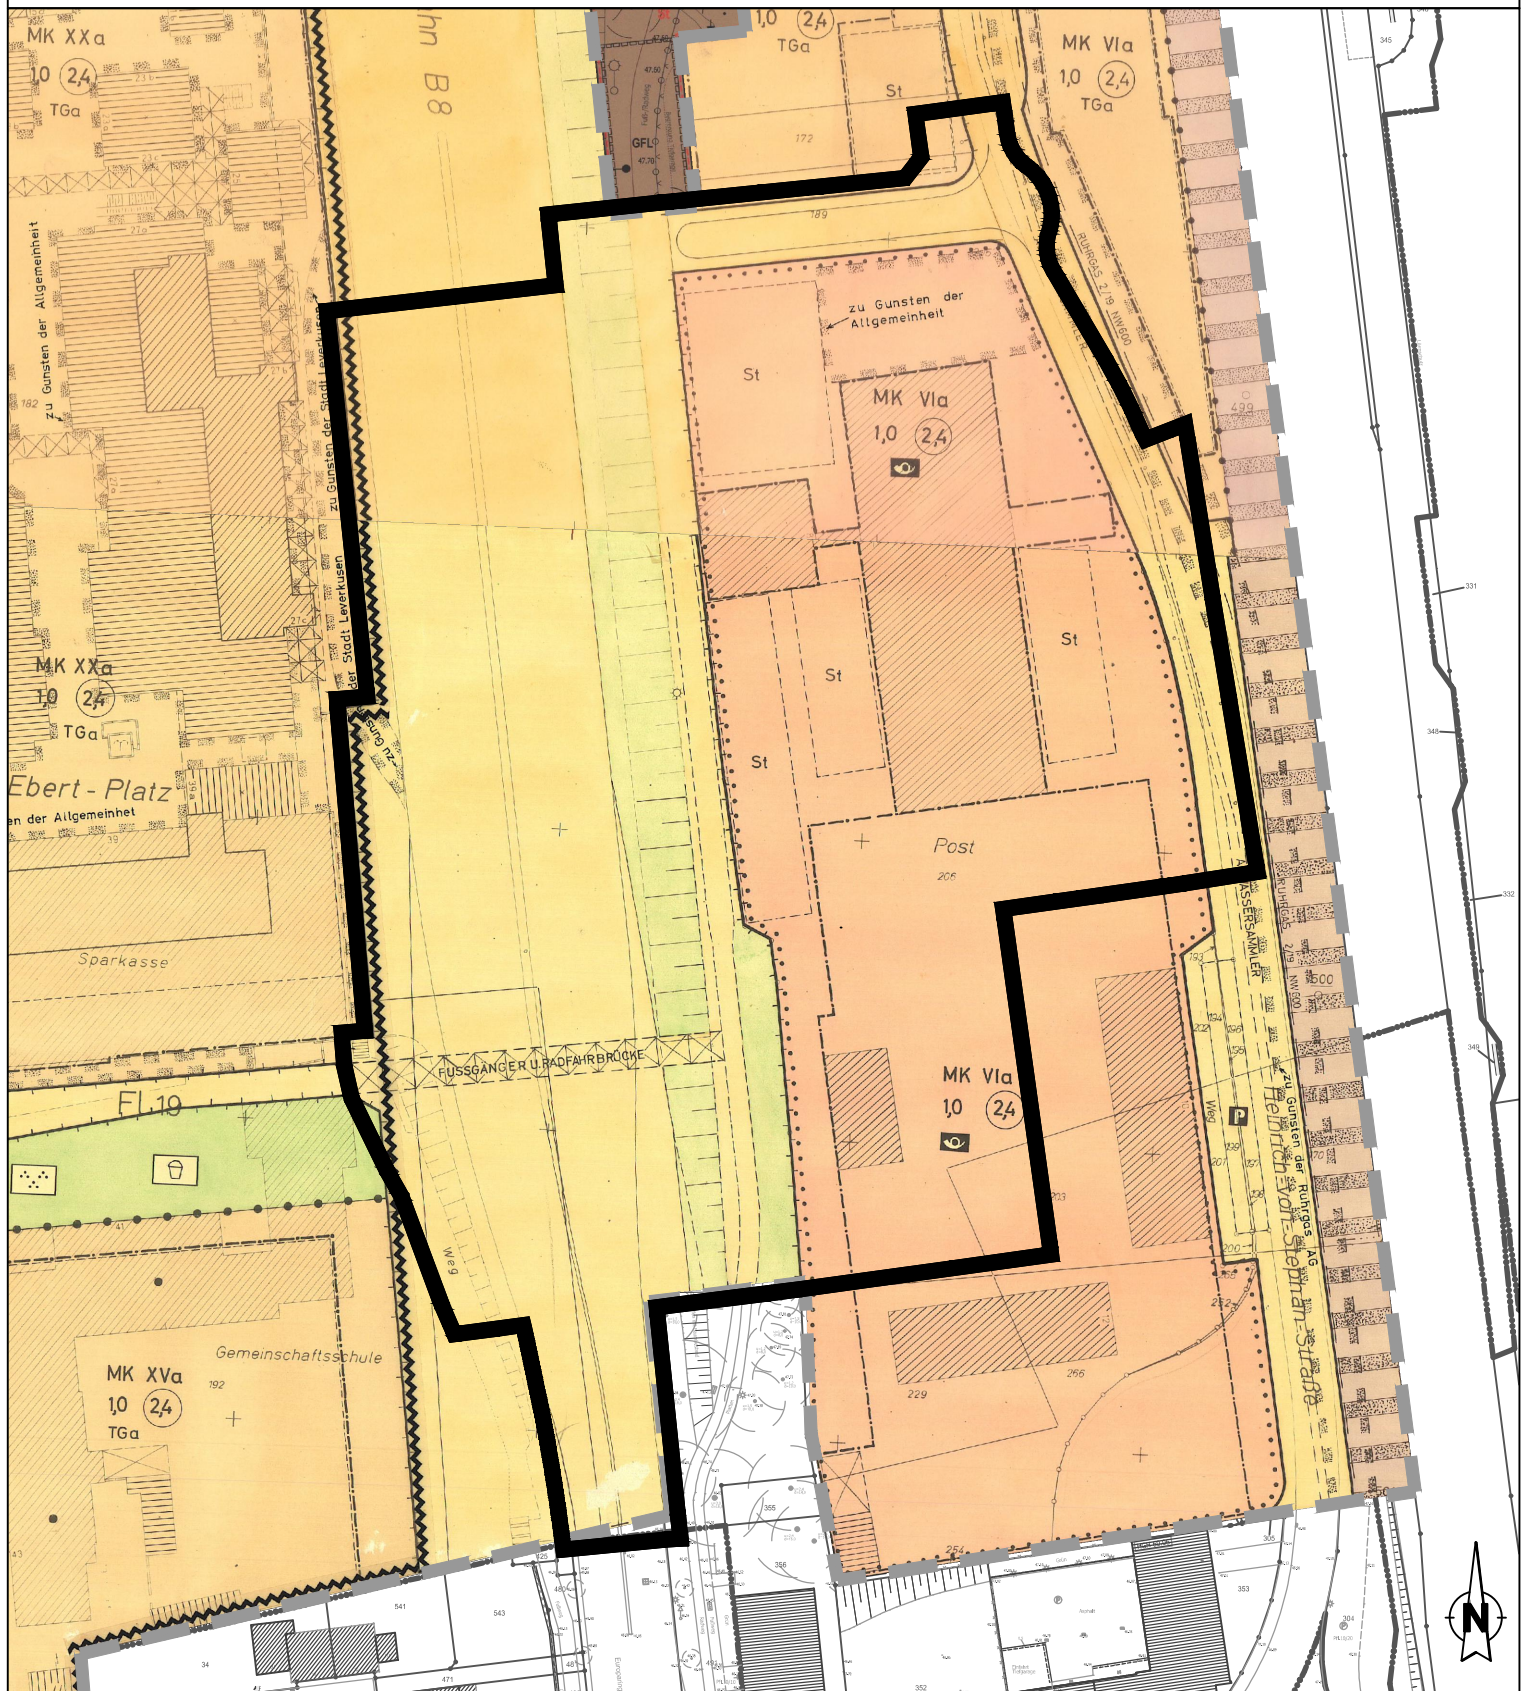

**Geltungsbereich des vorhabenbezogenen
Bebauungsplans V 36/I "Wiesdorf - westlich
Heinrich-von-Stephan-Straße/nördliches
Postgelände"**

Stadt Leverkusen Fachbereich Stadtplanung

Projekt: Vorhabenbezogener Bebauungsplan V 36/I "Wiesdorf - westlich
Heinrich-von-Stephan-Straße/nördliches Postgelände" - Geltendes Planungsrecht
Maßstab 1:1250 Stand: Oktober 2022

Abl.: 613 Sachbearbeitung: Bearb./CAD: Geplottet/gedruckt am: 06.10.2022

Pfad: G:\613\02_CAD_GIS\01_BPläne\V_36_I_Wiesdorf_west_Hein_von_Stephan_Str_nördl_Postgelände\00_Projektvorlauf\

Dateiname: 20221006_V_36_I_Anlage_geltendes_Planungsrecht.dwg

Zuletzt gespeichert am: 06.10.2022