
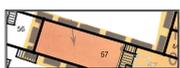


Zur Information:
Bebauungsplan Nr. 113/73 "Wohnsiedlung Neuenhof" - 3. Änderung
 mit geltendem Planungsrecht, hier:
Bebauungsplan Nr. 113/73 "Wohnsiedlung Neuenhof"

Anlage 2

zur Vorlage
 Nr. 2022/1738

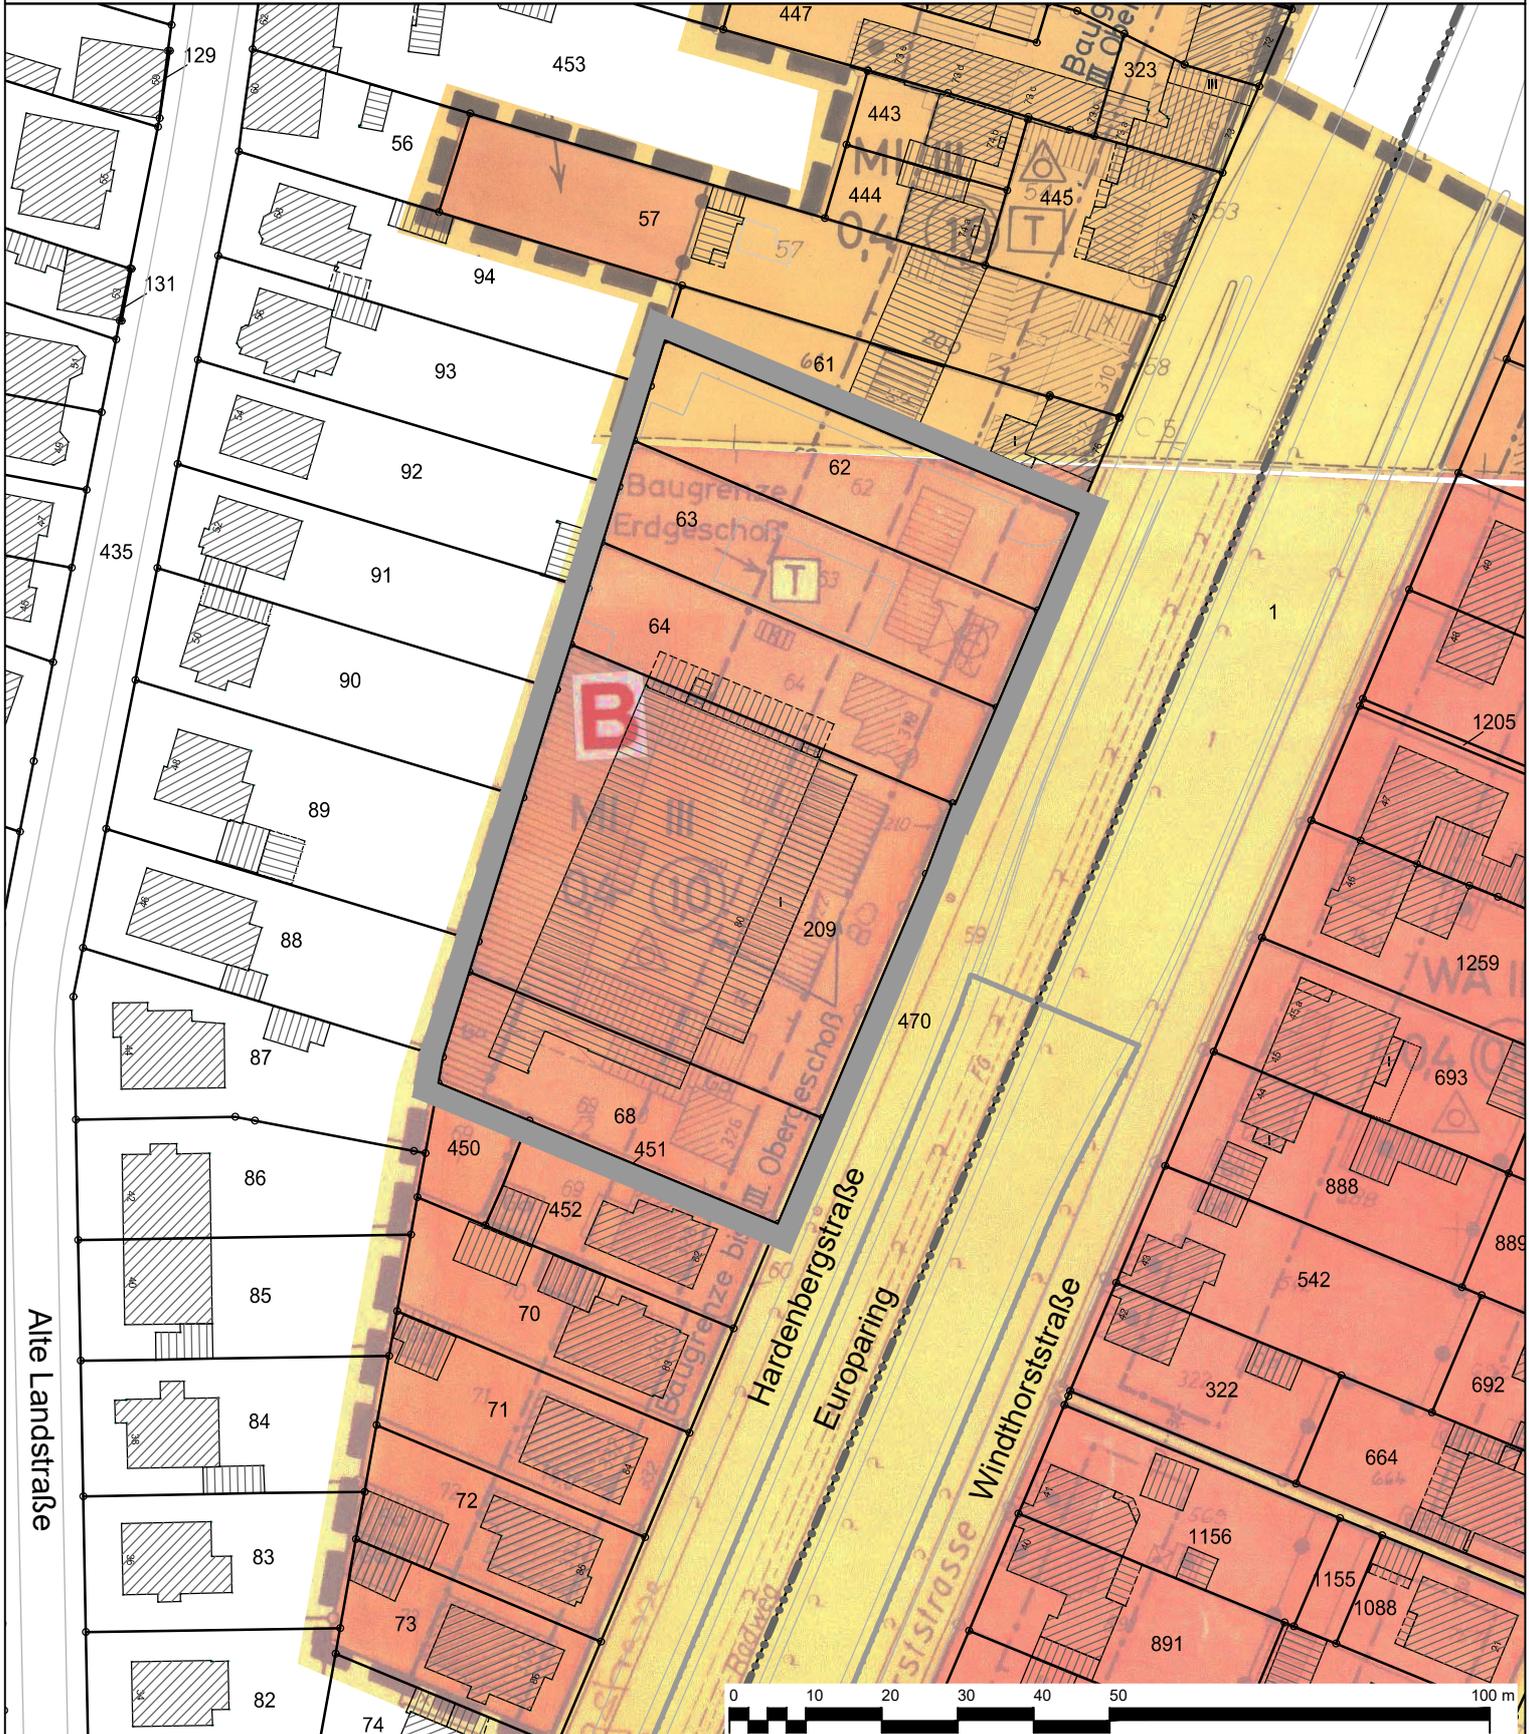

Darstellung des rechtsverbindlichen
 Bebauungsplans Nr.113/73
 "Wohnsiedlung Neuenhof"
 Geltungsbereich des
 Bebauungsplans Nr.113/73
 "Wohnsiedlung Neuenhof" - 3. Änderung

Stadt Leverkusen Fachbereich Stadtplanung
 Projekt: Bebauungsplan Nr. 113/73 "Wohnsiedlung Neuenhof" - 3. Änderung

Maßstab 1:1000 Stand: November 2022

Abt.: 613 Sachbearbeitung: Pri Bearb./CAD: Jo Geplottet/gedruckt am: 21.11.2022
 Pfad: G:\613\02_CAD_GIS\01_BPläne\113_73_Wohnsiedlung_Neuenhof_3_Änd.
 Dateiname: 113_73_3_Änd_20221114_AKTUELL_B_Plan_TEST Kopie.dwg

Zuletzt gespeichert am: 21.11.2022

