




Südansicht / Haupteingang

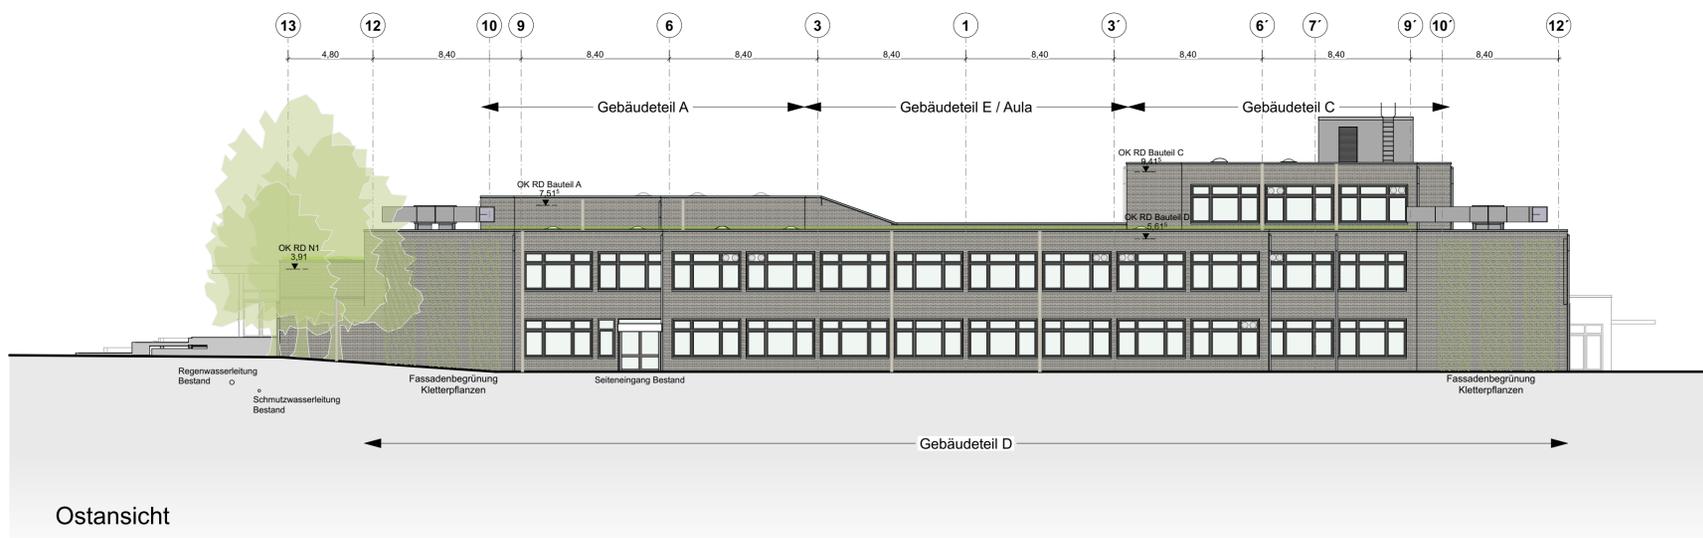


Ostansicht

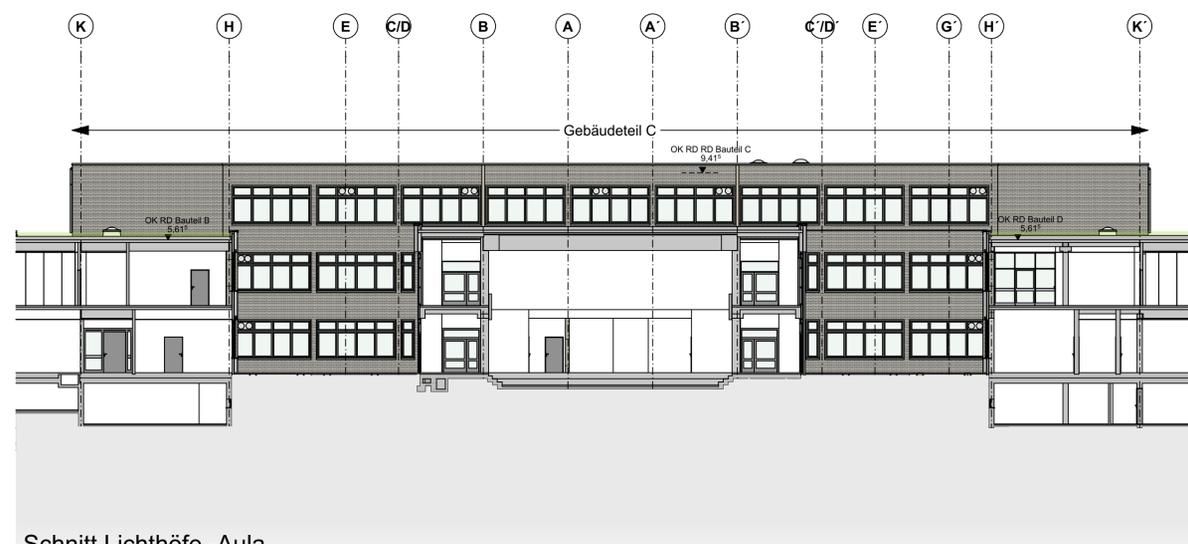

Schnitt Lichthöfe -Aula

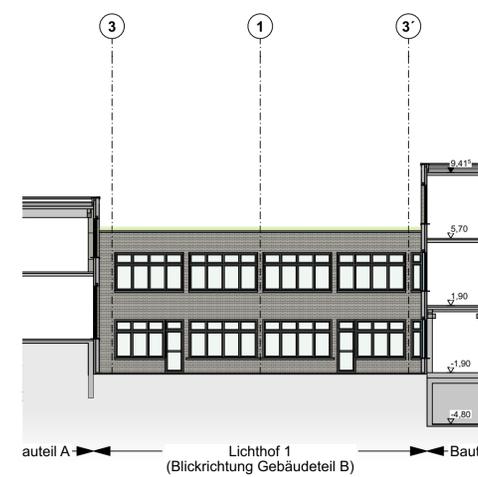


Schnitte Lichthof 1

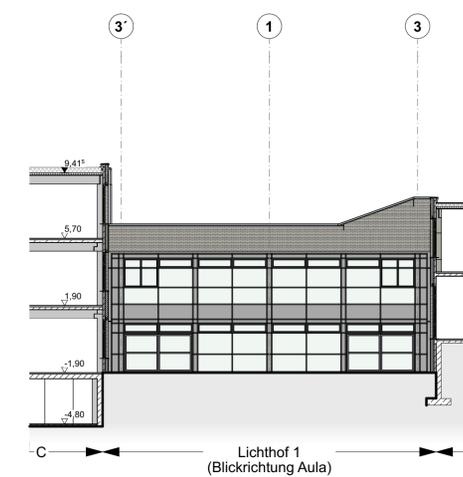

LEGENDE:

- Bestand
- Abbruch
- Neu

Piktogramm

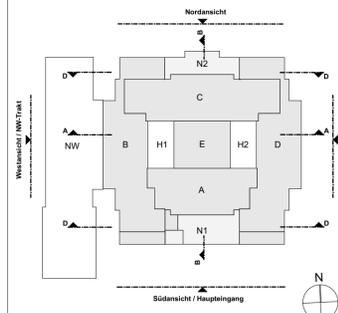

Plan erstellt	gez.	Datum
Index	Änderung / Ergänzung	gez.
Höhenbezug ± 0,00 = 100,99 m üNNH = OKFFB EG		
Projekt Werner Heisenberg Gymnasium Werner Heisenberg Straße 1 51381 Leverkusen		Projekt - Nr. 2116
Bauherr Stadt Leverkusen Hauptstraße 101 51373 Leverkusen Tel: 02 14 / 4 06 - 6 51 23; Fax: 02 14 / 4 06 - 6 50 02 E-Mail: astnd.burghard@stadt.leverkusen.de		Planfreigabe
Architekt Beys Architekten GmbH Haydnstraße 36 D- 53115 Bonn T +49 2 28 9 45 54 52 - 0 F +49 2 28 9 45 54 52 - 90 office@beyss-architekten.de www.beyss-architekten.de		Planfreigabe
Planungsphase Entwurfsplanung		Maßstab 1:200
Planinhalt Ansichten Süden, Osten, Lichthof 1		
Plannummer EP-AN-SO-Lichthof1		Index
Datum	10.10.2022	gez. Hn Format DIN A1