


Ausschnitt aus dem Flächennutzungsplan

Anlage 2

zur Vorlage

Nr. 2022/1875

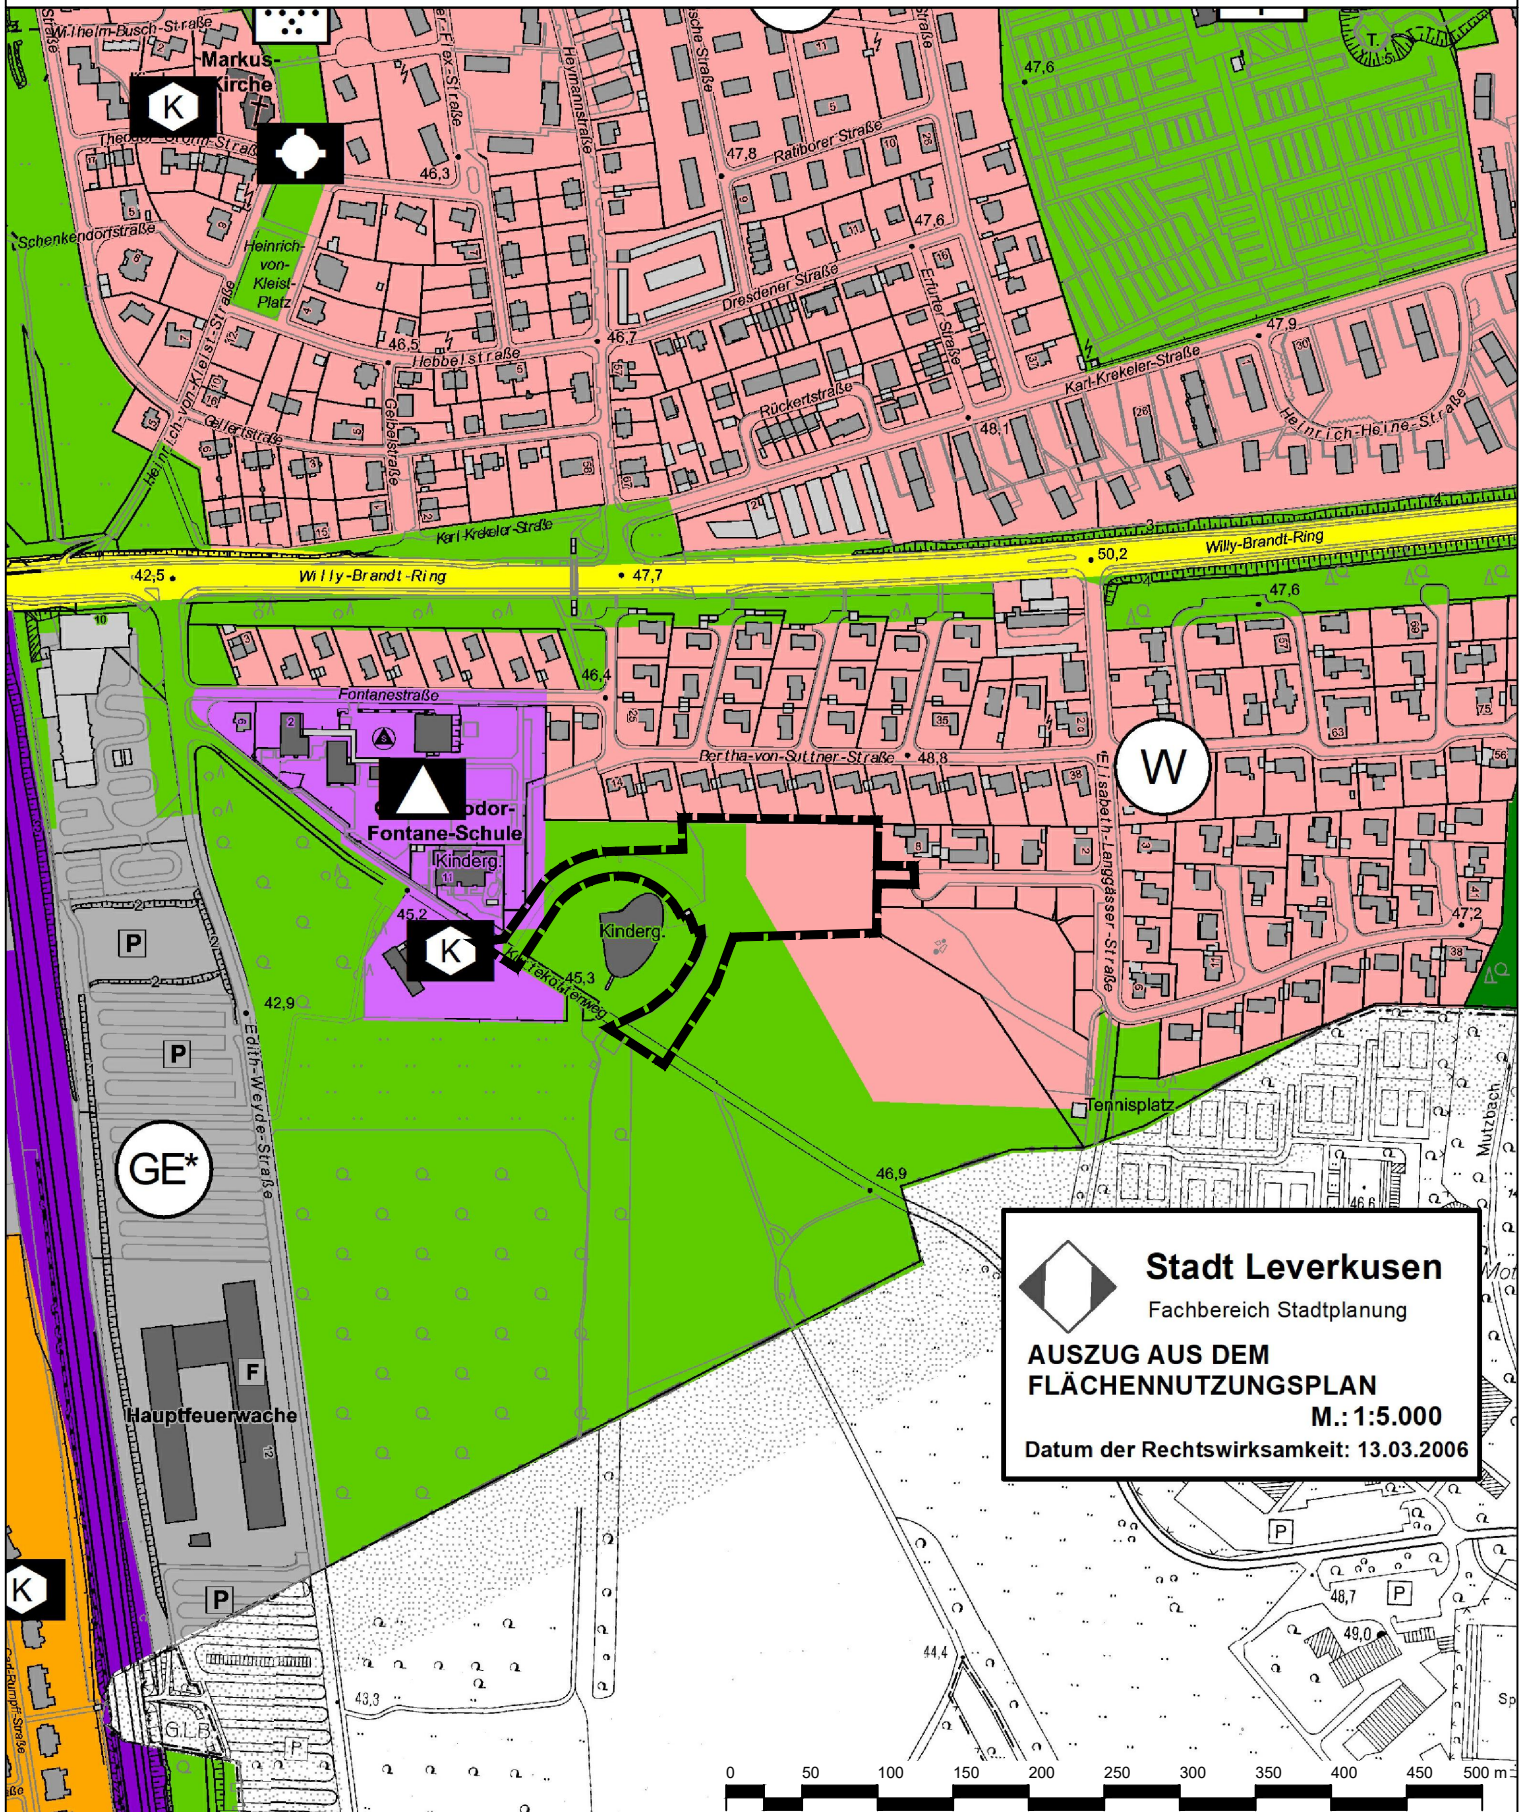

Stadt Leverkusen
Fachbereich Stadtplanung

**AUSZUG AUS DEM
FLÄCHENNUTZUNGSPLAN**
M.: 1:5.000
Datum der Rechtswirksamkeit: 13.03.2006

Geltungsbereich des Bebauungsplans Nr. 265/I
"Wiesdorf - zwischen Elisabeth-Langgässer-Straße,
Kurtkottenweg und Bertha-von-Suttner-Straße"

Stadt Leverkusen Fachbereich Stadtplanung
Projekt: BPlan Nr. 265 "Wiesdorf - zwischen Elisabeth-Langgässer-Straße,
Kurtkottenweg und Bertha-von-Suttner-Straße"
Maßstab 1:5000 Stand: November 2022
Abt.: 613 Sachbearbeitung: He Bearb./CAD: Tho Geplottet/gedruckt am: 23.11.2022
Pfad: G:\613\02_CAD_GIS\01_BPläne\265_I_Wiesdorf_zw_Elisabeth_Langgässer_Str_Kurtkottenweg_Bertha_von_Suttner_Str\00_Projektvorlauf\
Dateiname: 20221123_Anlage_FNP.dwg Zuletzt gespeichert am: 23.11.2022

