




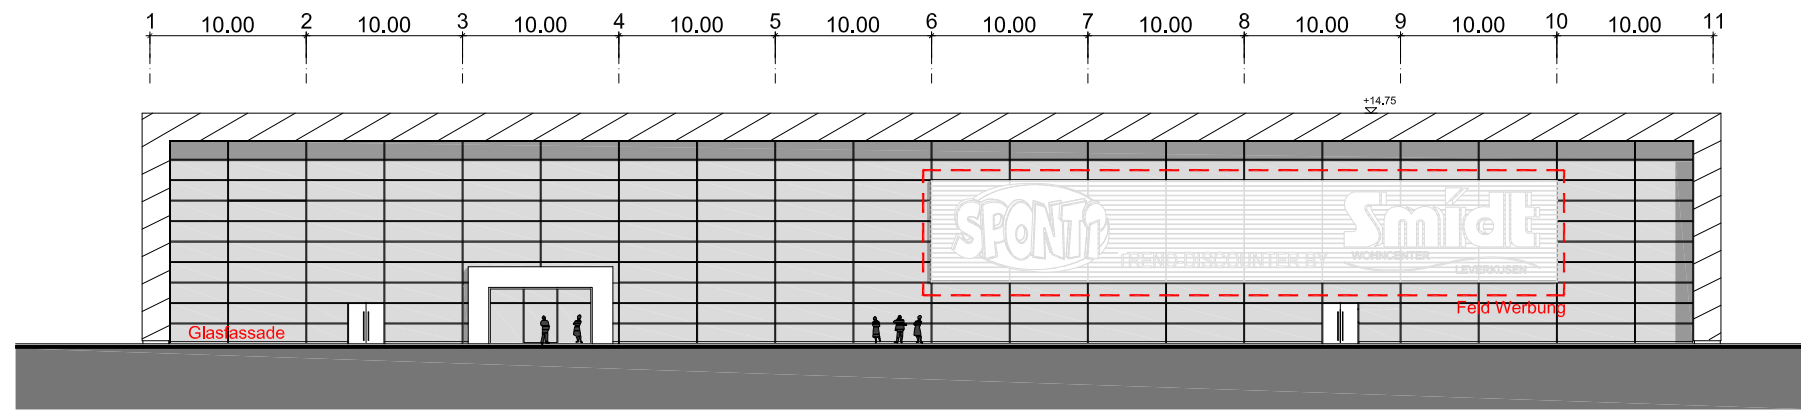


West-Ansicht

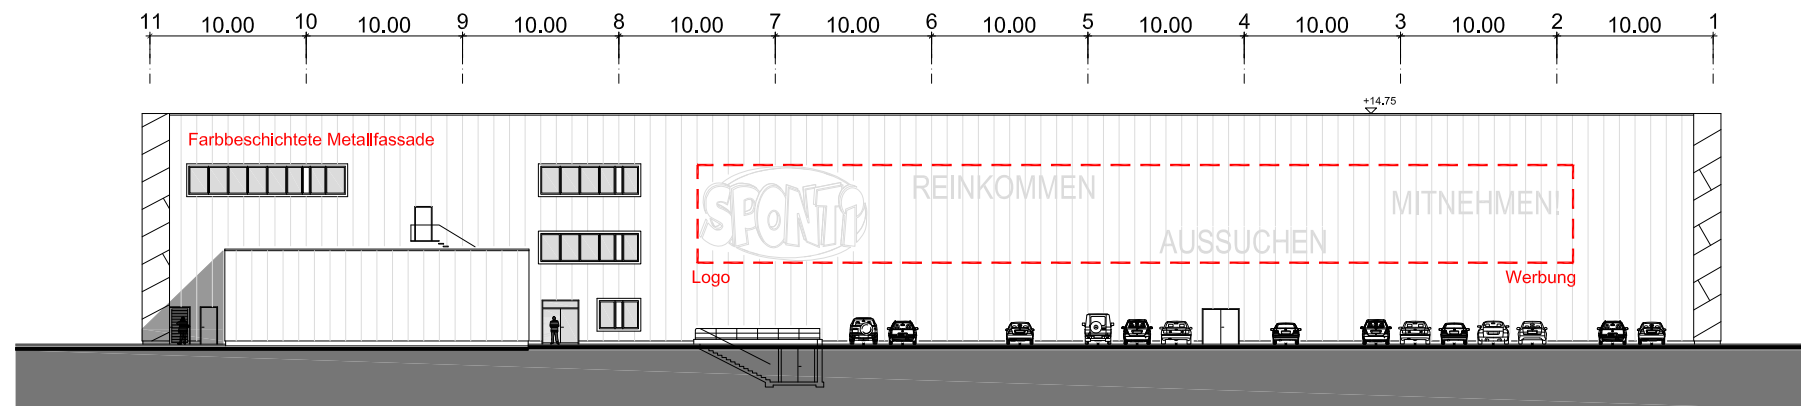

Ost-Ansicht

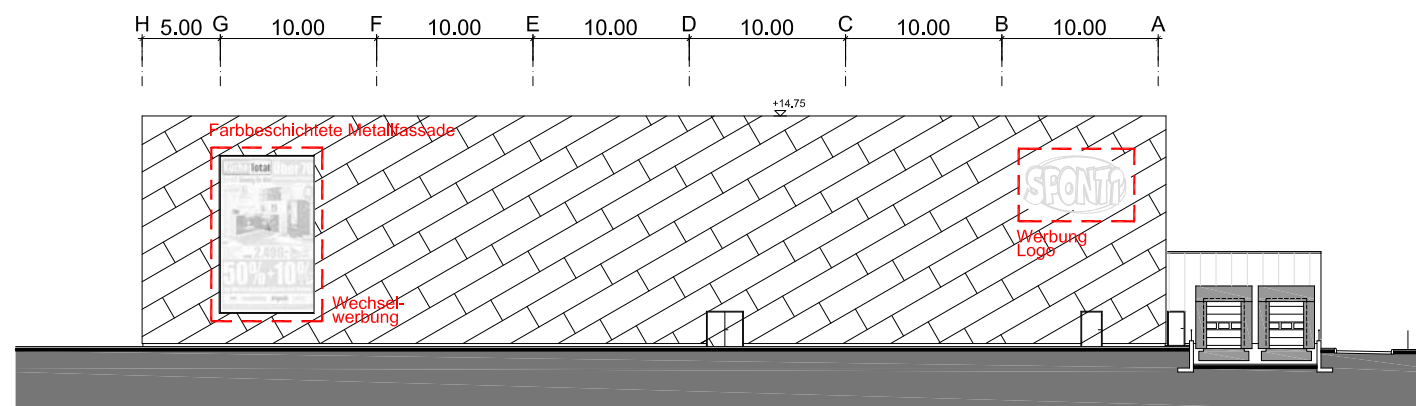

Süd-Ansicht

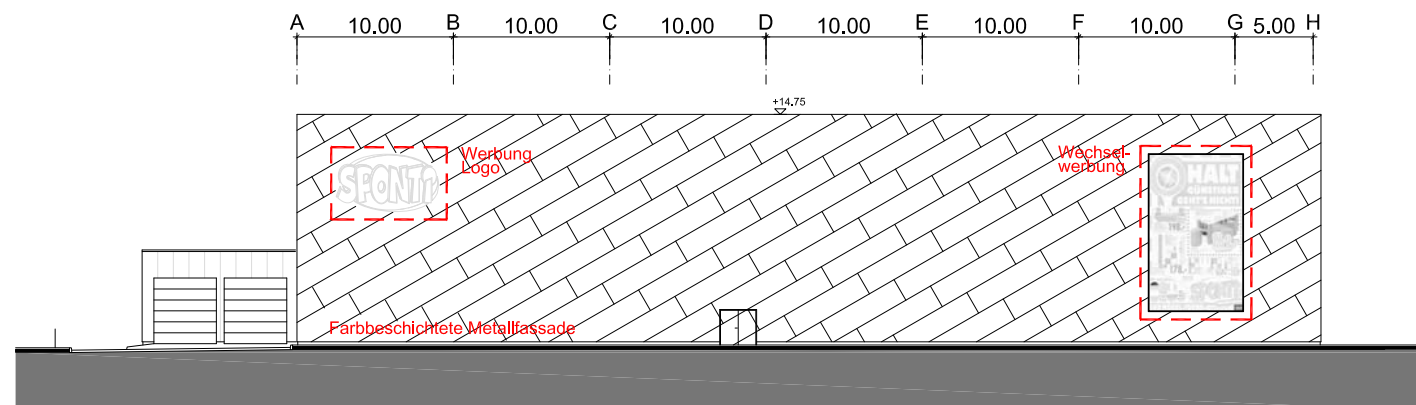

Nord-Ansicht

B- Plan V21/1
Smidt - Wohncenter - Möbelhaus II
und Lagergebäude

Bauvorhaben:

**Wohncenter Smidt
Möbelhaus II
"Junges Wohnen"**

Straße: Manforter Straße 10
Ort: 51373 Leverkusen

Bauherr:

Eberhard Smidt

Straße: Uppersberg 11
Ort: 51375 Leverkusen

Der Bauherr:

pape architekten



Straße: Schillerstraße 9
Ort: 32052 Herford
Tel: 05221-1235- 0
Fax: 05221-1235-35
eMail: Info@pape-architekten.de
Web: www.pape-architekten.de

Der Architekt:

Ansichten
Durchführungsvertrag

Gezeichnet:	UB/AR
Geprüft:	-
Datum:	20.05.2011
Maßstab:	1:200
Index:	
Blattformat:	

Projekt Nr.:

1032

Plannr.:

as10_V+Eplan

Dateipfad: H:\10322_Planung\H-B-plan\V+E_PlanStand_110520\1032as10_110520_V+Eplan_Arbeits3.dwg