


Vorhabenbezogener Bebauungsplan V 21/I

"Smidt Wohncenter - Möbelhaus II und Lagergebäude"

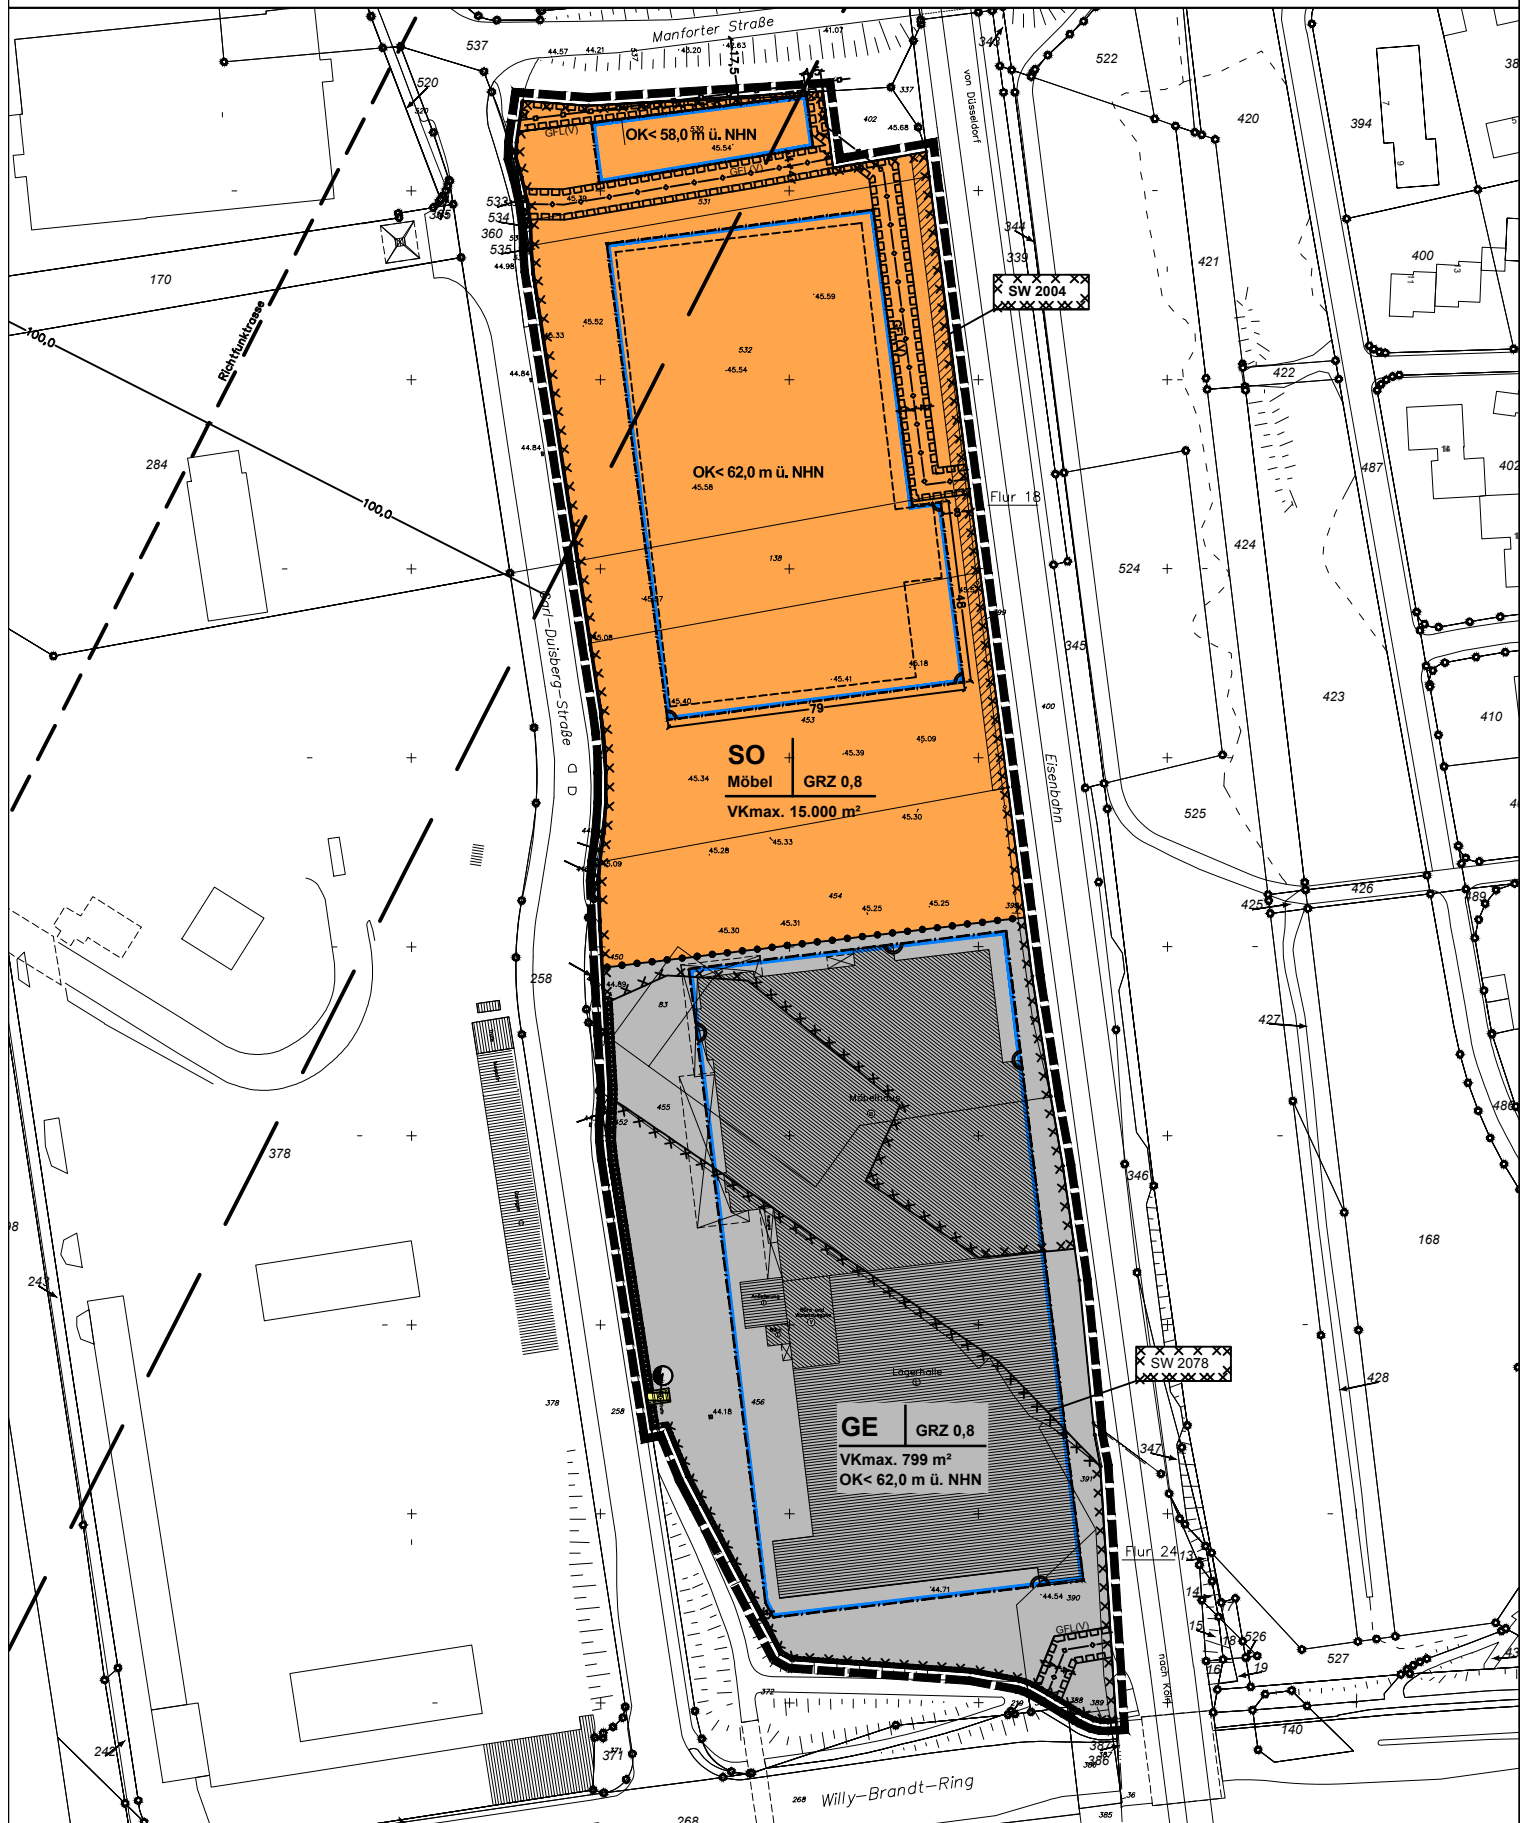

--- Geltungsbereich des Vorhabenbezogenen
Bebauungsplanes V 21/I
"Smidt Wohncenter - Möbelhaus II und
Lagergebäude"

Stadt Leverkusen Fachbereich Stadtplanung und Bauaufsicht

Projekt: Vorhabenbezogener Bebauungsplan V 21/I
"Smidt Wohncenter - Möbelhaus II und Lagergebäude"
Maßstab 1:2000 Stand: Mai 2011

Abt.: 613 Sachbearbeitung: Dri Bearb./CAD: Hg

Zuletzt gespeichert am: 26.05.2011

G:\611\3\Zeichner\Z_Zeichnungen\BPlane\V_21_I_Smidt_Wohncenter_Möbelhaus_II_und_Lagergebäude\V21_I_Vorentwurf_Bearb_Hg_NEU.dwg

