


**Ausschnitt Bebauungsplan Nr. 25/77/III**  
**"Schlebusch - Ortsmitte"**  
 (Rechtskräftig seit 26.05.1986)

Anlage 2  
 zur Vorlage  
 2022/1914

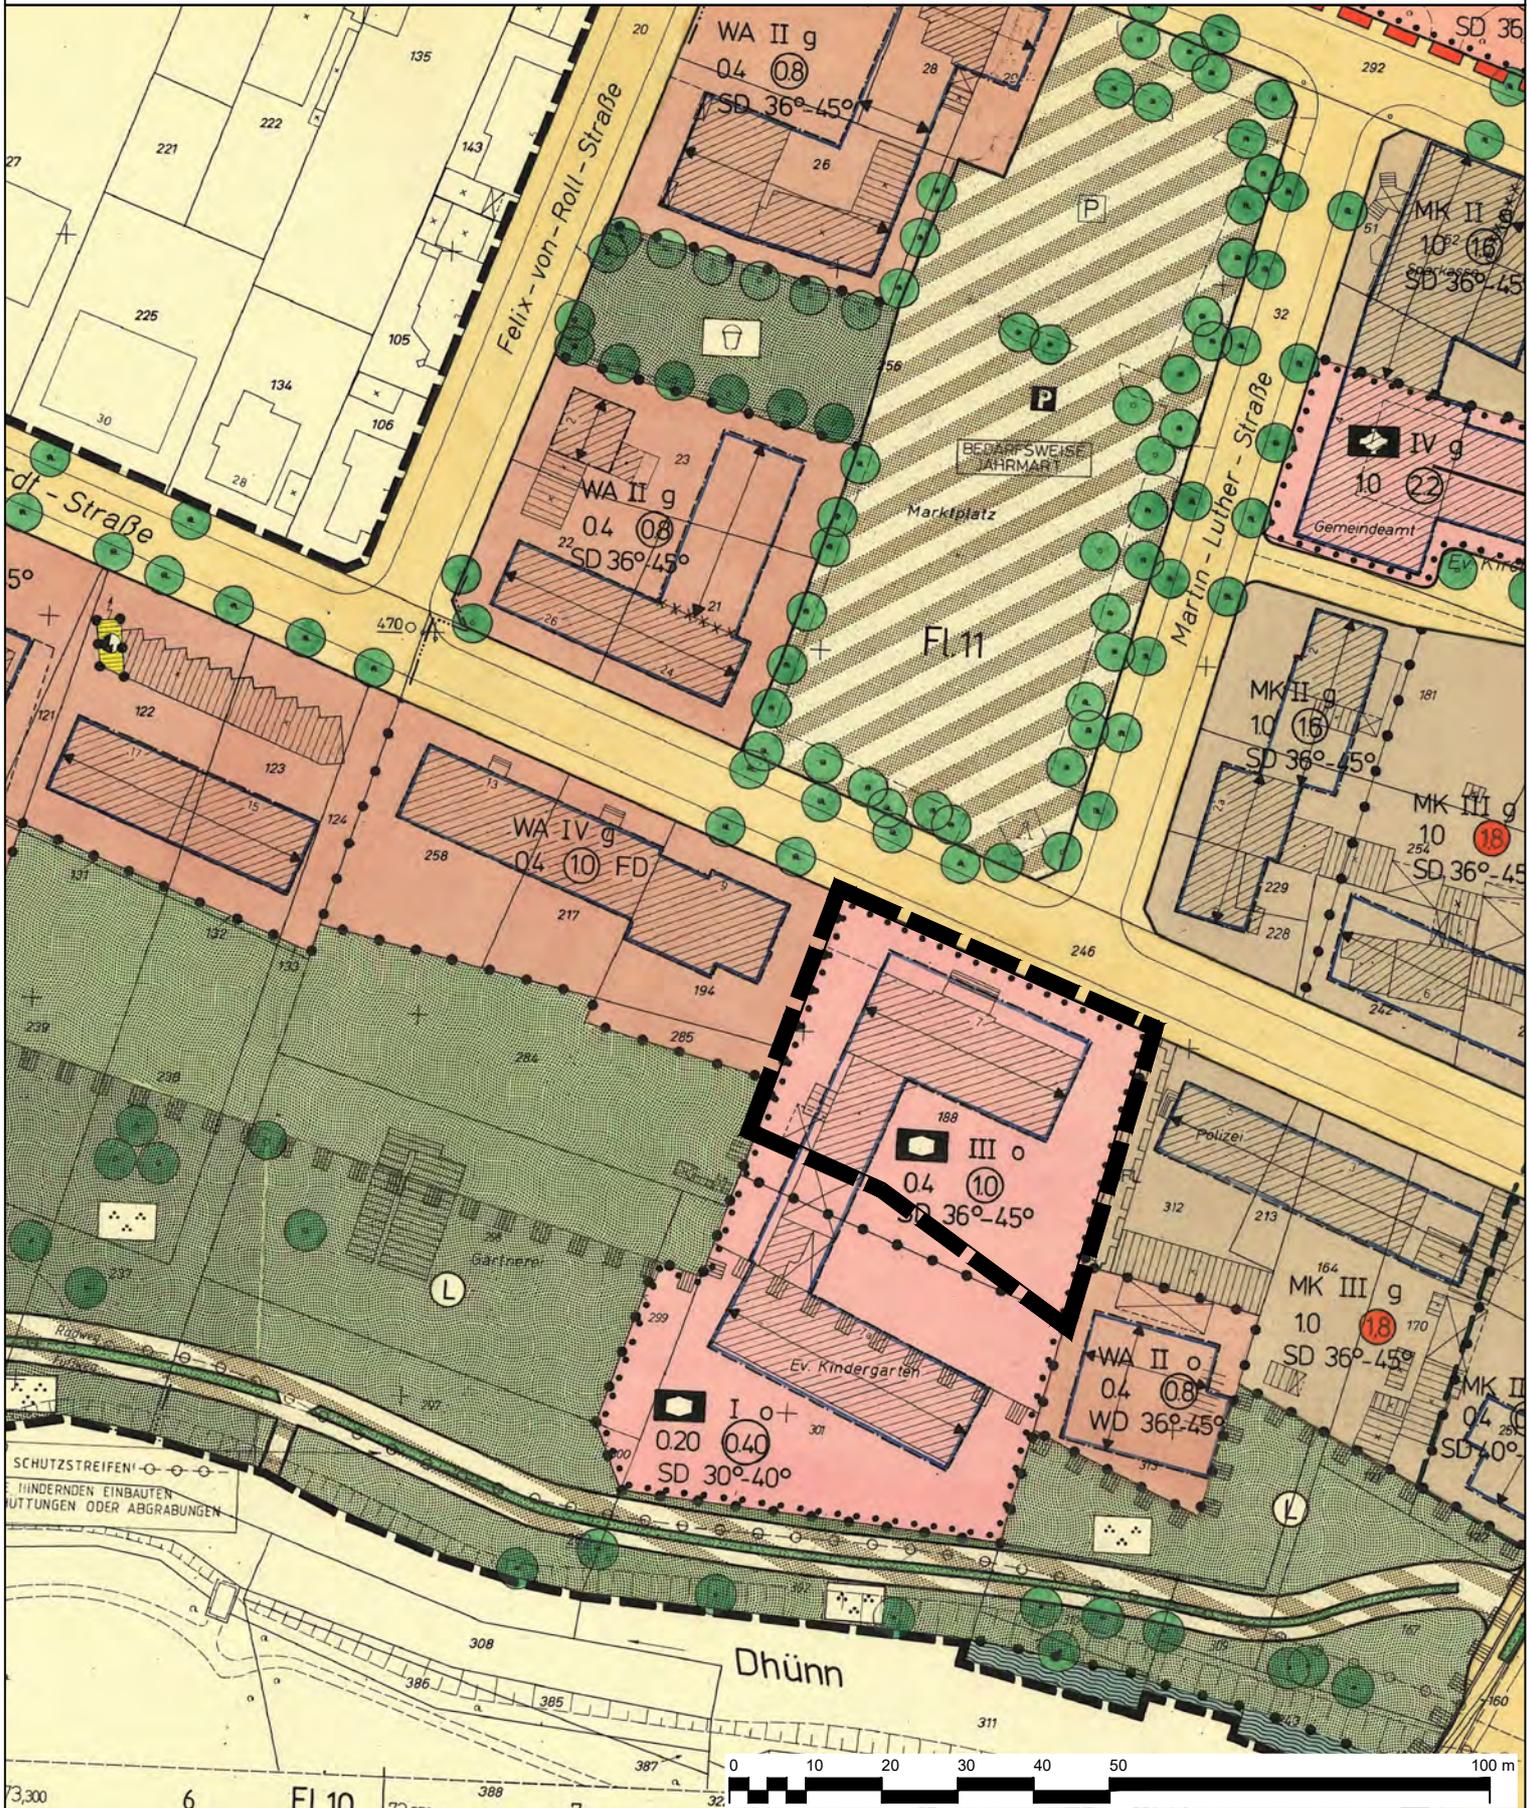

 Geltungsbereich des Bebauungsplans Nr. 250/III  
 "Schlebusch - südlich Von-Diergardt-Straße"

 **Stadt Leverkusen Fachbereich Stadtplanung**

Projekt: Bebauungsplan Nr. 250/III  
 "Schlebusch - südlich Von-Diergardt-Straße"

Maßstab 1:1000 Stand: März 2021

Abt.: 613 Sachbearbeitung: Mu Bearb./CAD: Jo Geplottet/gedruckt am: 19.03.2021  
 Pfad: G:\613\02\_CAD\_GIS\01\_BPläne\250\_III\_Schlebusch\_südlich\_Von\_Diergardt\_Str\01\_BPlan  
 Dateiname: 250\_III\_Geltungsbereich\_\_dwg Zuletzt gespeichert am: 19.03.2021

