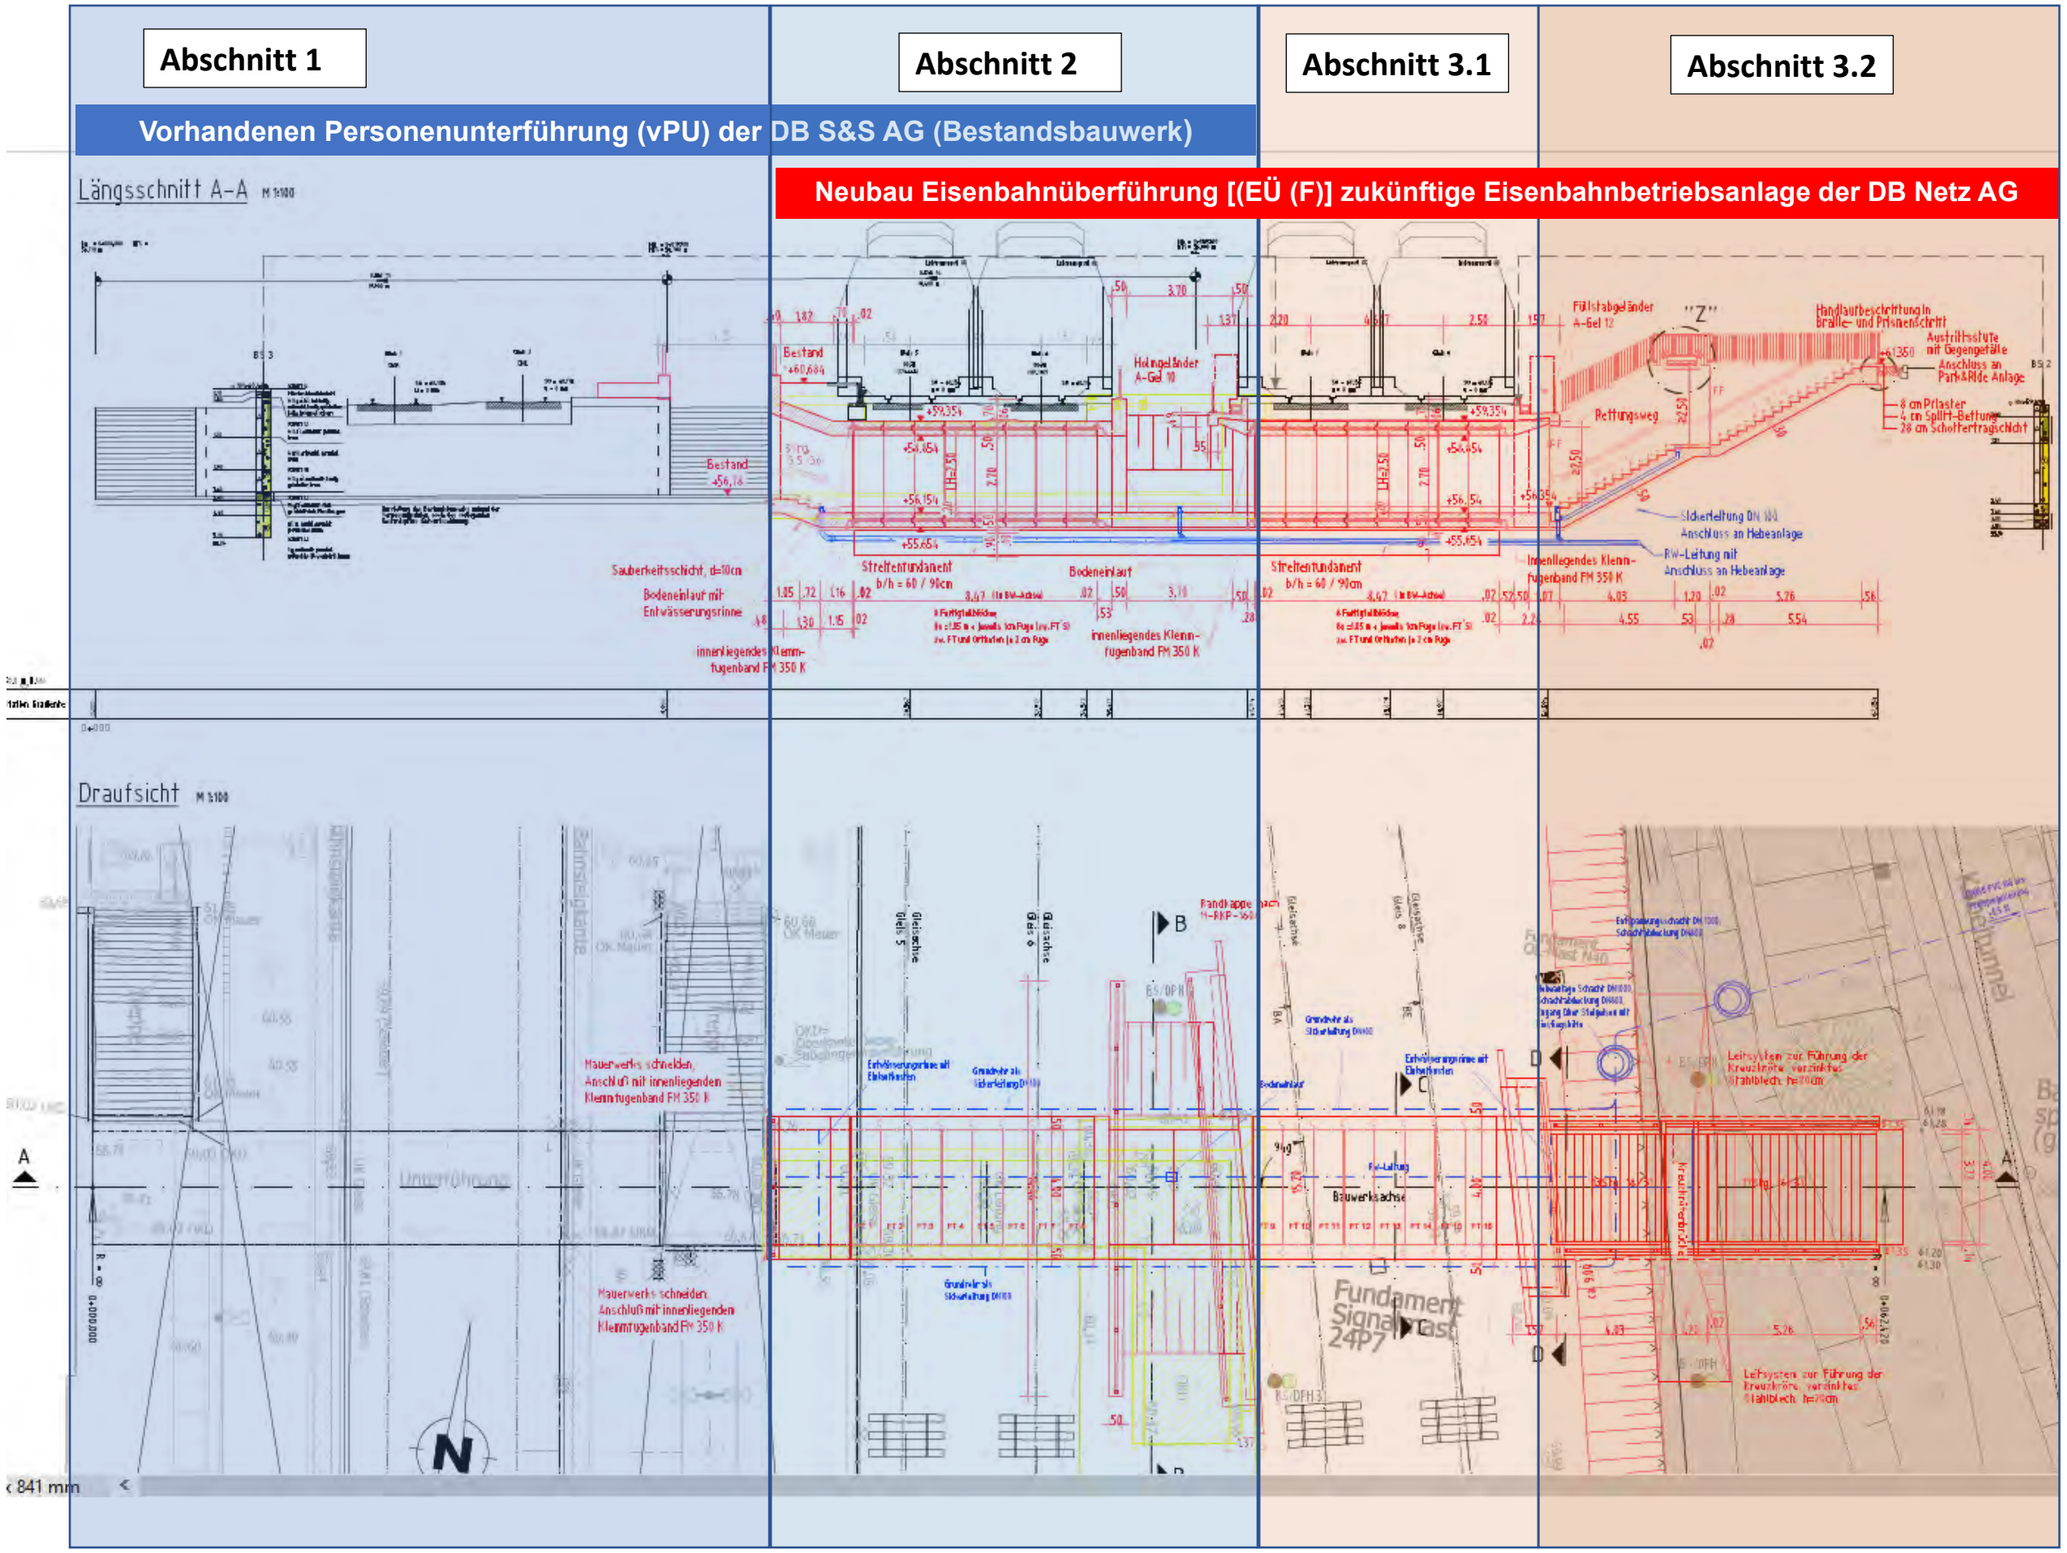Anlage 1 - Schemata der Abschnitte