

Pflege- und Sanierungskonzept Grünanlage Silbersee



1 Wiederherstellen von Blickachsen auf andere Wege und auf den See




2 Entschärfen von Angsträumen z.B. durch Rodung von Unterholz




3 Instandsetzen oder Erneuern von Bänken, Abfallbehältern und Schildern



4 Abräumen von Aufwuchs an der Badestelle, Wiederherrichten der Fläche

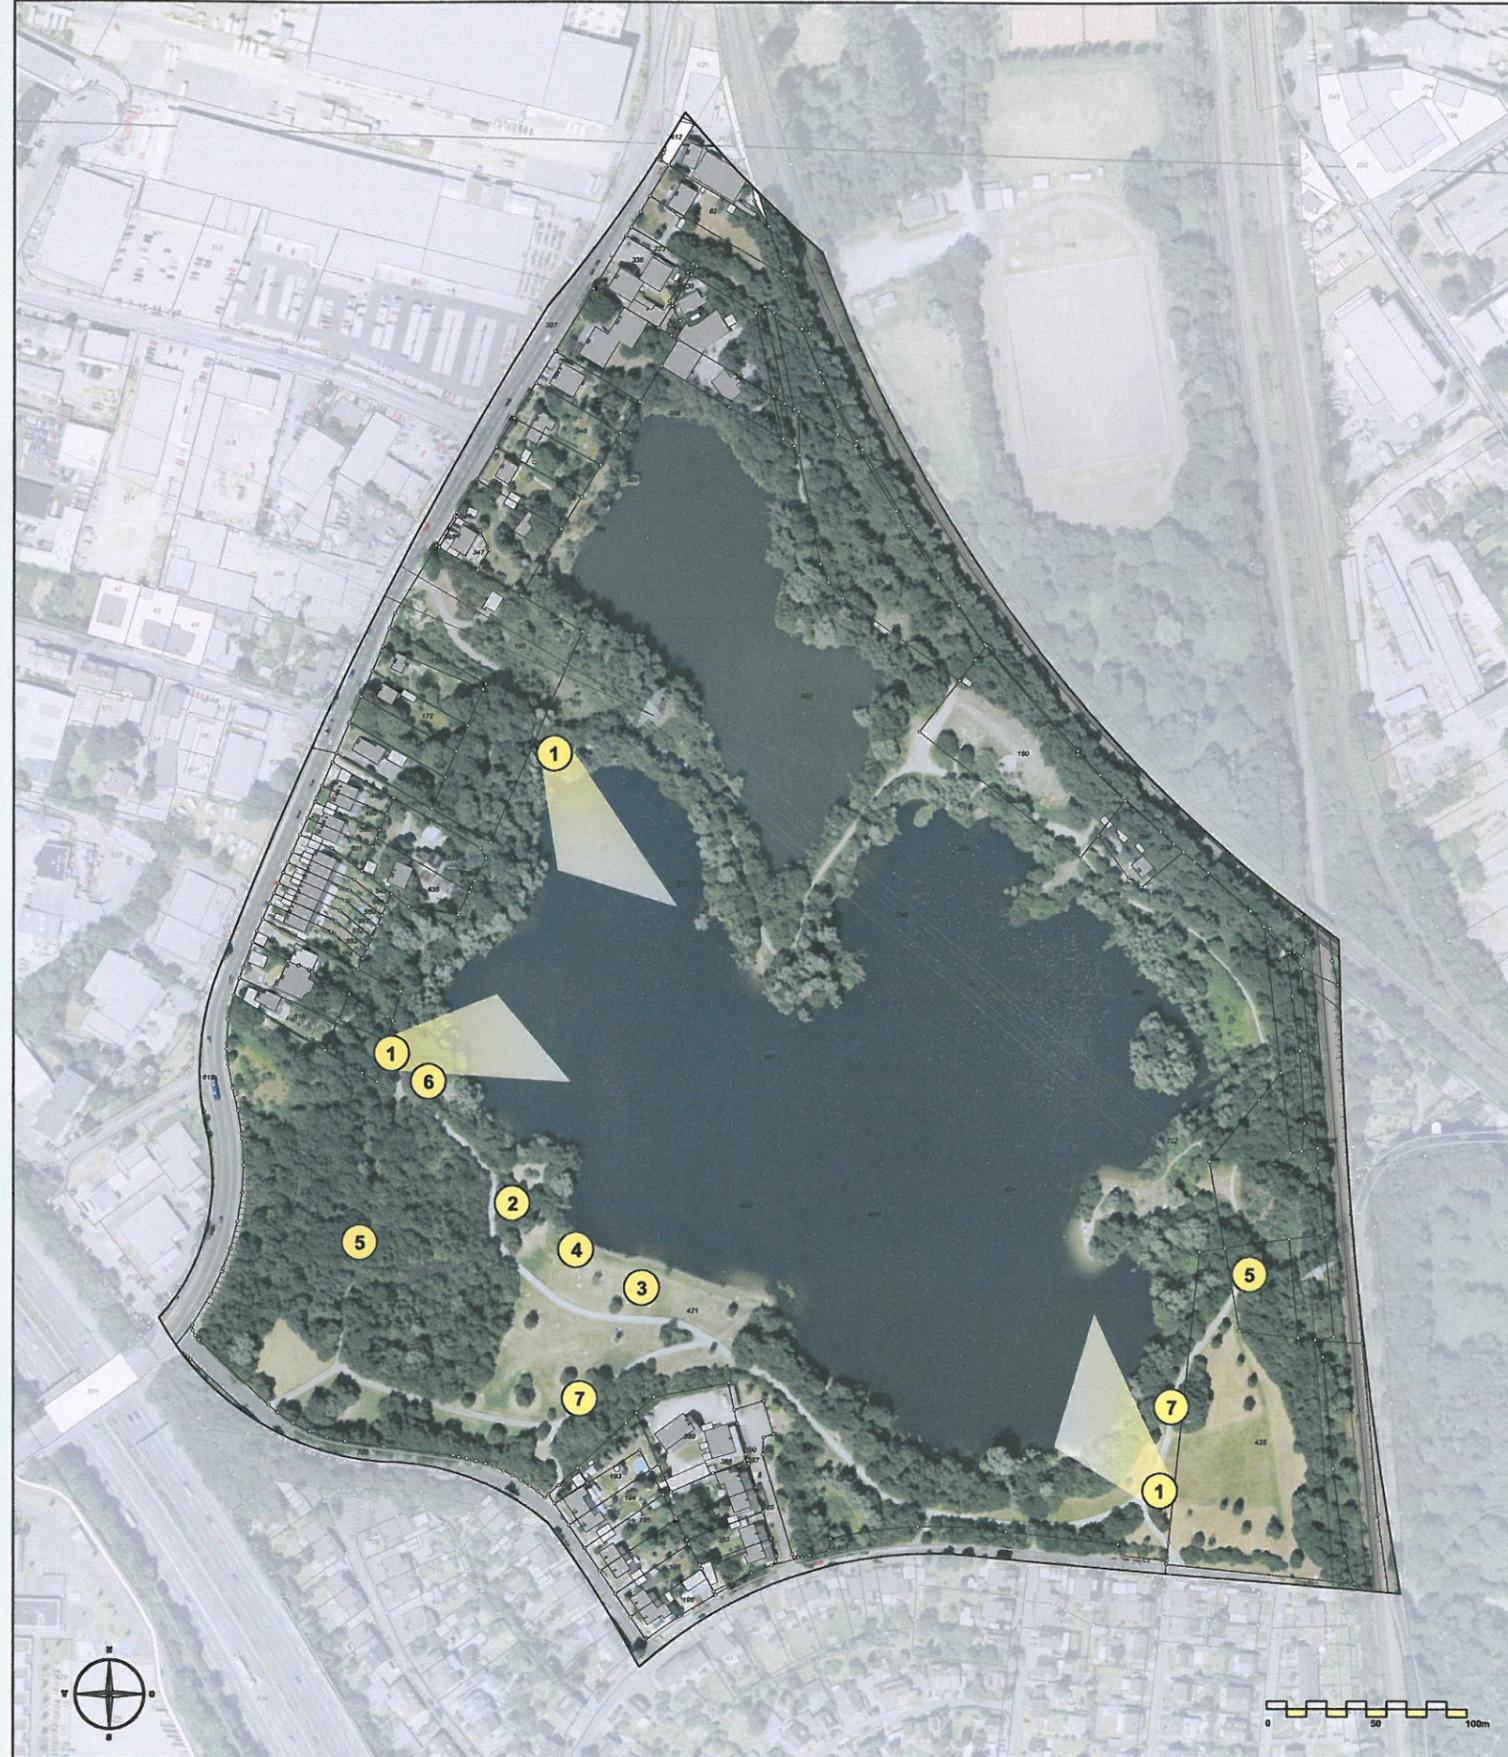

5 Abräumen von Aufwuchs an Wegerändern, z.B. Brombeergestrüpp

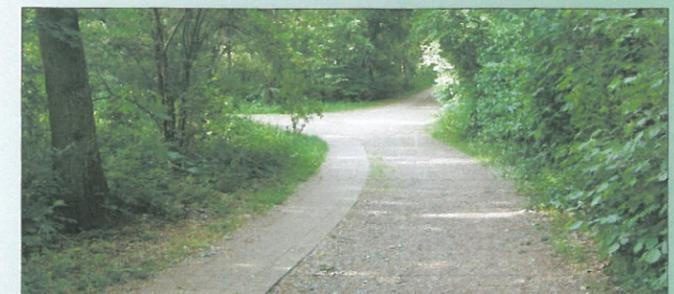

6 Freischneiden von Sichtfeldern an Wegekreuzungen



7 Sanieren von wassergebundenen Wegen und Freilegen von zugewachsenen Pflasterflächen



**Stadt Leverkusen
Fachbereich Stadtgrün**

Nobelstr. 91
D - 51373 Leverkusen
Tel.: 0214-406 6701
Fax: 0214-406 6702
Email 67@stadt.leverkusen.de

Projekt:	Grünanlage Silbersee		
Plan:	Pflege- und Sanierungskonzept		
Projekt Nr.	Datum	Maßstab	Sb.:
21-985	09.05.2011	—	Keul / Stock
671	Abtl.	Fbtl.	Beig.