


Geltungsbereich des Bebauungsplans Nr. 270/II
"Opladen - westlich Stauffenbergstraße, östlich Bahngleise und
Lützenkirchener Straße"

Anlage 1
zur Vorlage
Nr. 2023/2109

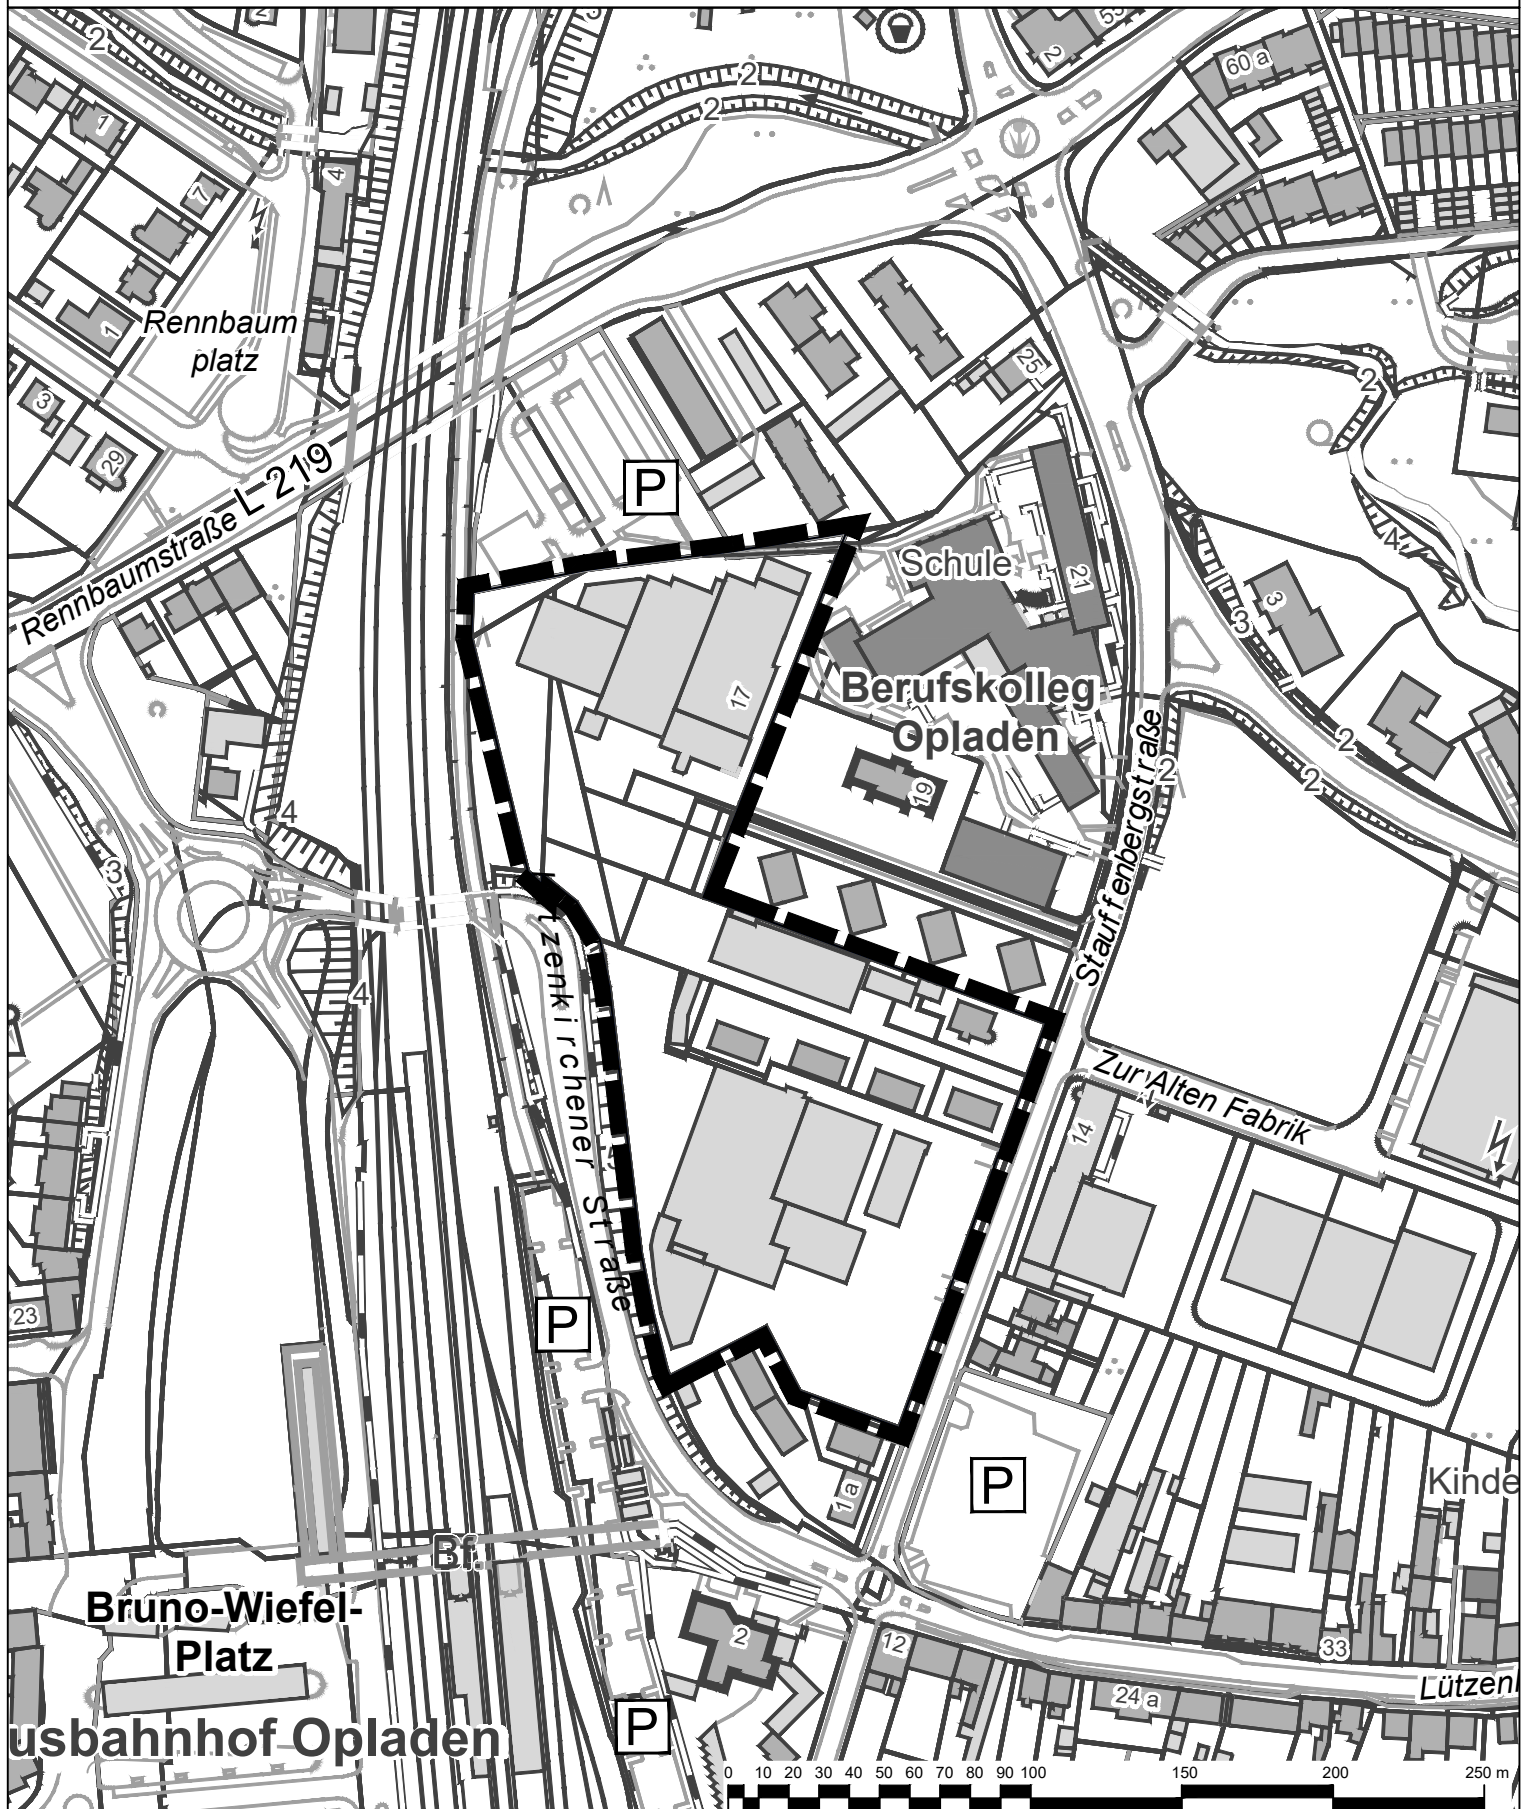

Geltungsbereich des Bebauungsplans Nr. 270/II
"Opladen - westlich Stauffenbergstraße, östlich
Bahngleise und Lützenkirchener Straße"

Stadt Leverkusen Fachbereich Stadtplanung

Projekt: "Opladen - westlich Stauffenbergstraße, östlich Bahngleise und
Lützenkirchener Straße"

Maßstab 1:2500 Stand: März 2023

Abt.: 613 Sachbearbeitung: Ma Bearb./CAD: Tho Geplottet/gedruckt am: 13.03.2023
Pfad: G:\613\02_CAD_GIS\01_BPläne\270_II_Opladen_west_Stauffenbergstr_östl_Bahngleise_u_Lützenkirchener_Str\00_Projektvorlauf\
Dateiname: 20230313_Anlage_Geltungsbereich.dwg Zuletzt gespeichert am: 13.03.2023

