


Geltungsbereich des städtebaulichen Rahmenplans "Opladen - Urbanes Gebiet zwischen Lützenkirchener Straße, Pommernstraße, Rennbaumstraße und Bahngleise"

Anlage 1
zur Vorlage
Nr. 2023/2112

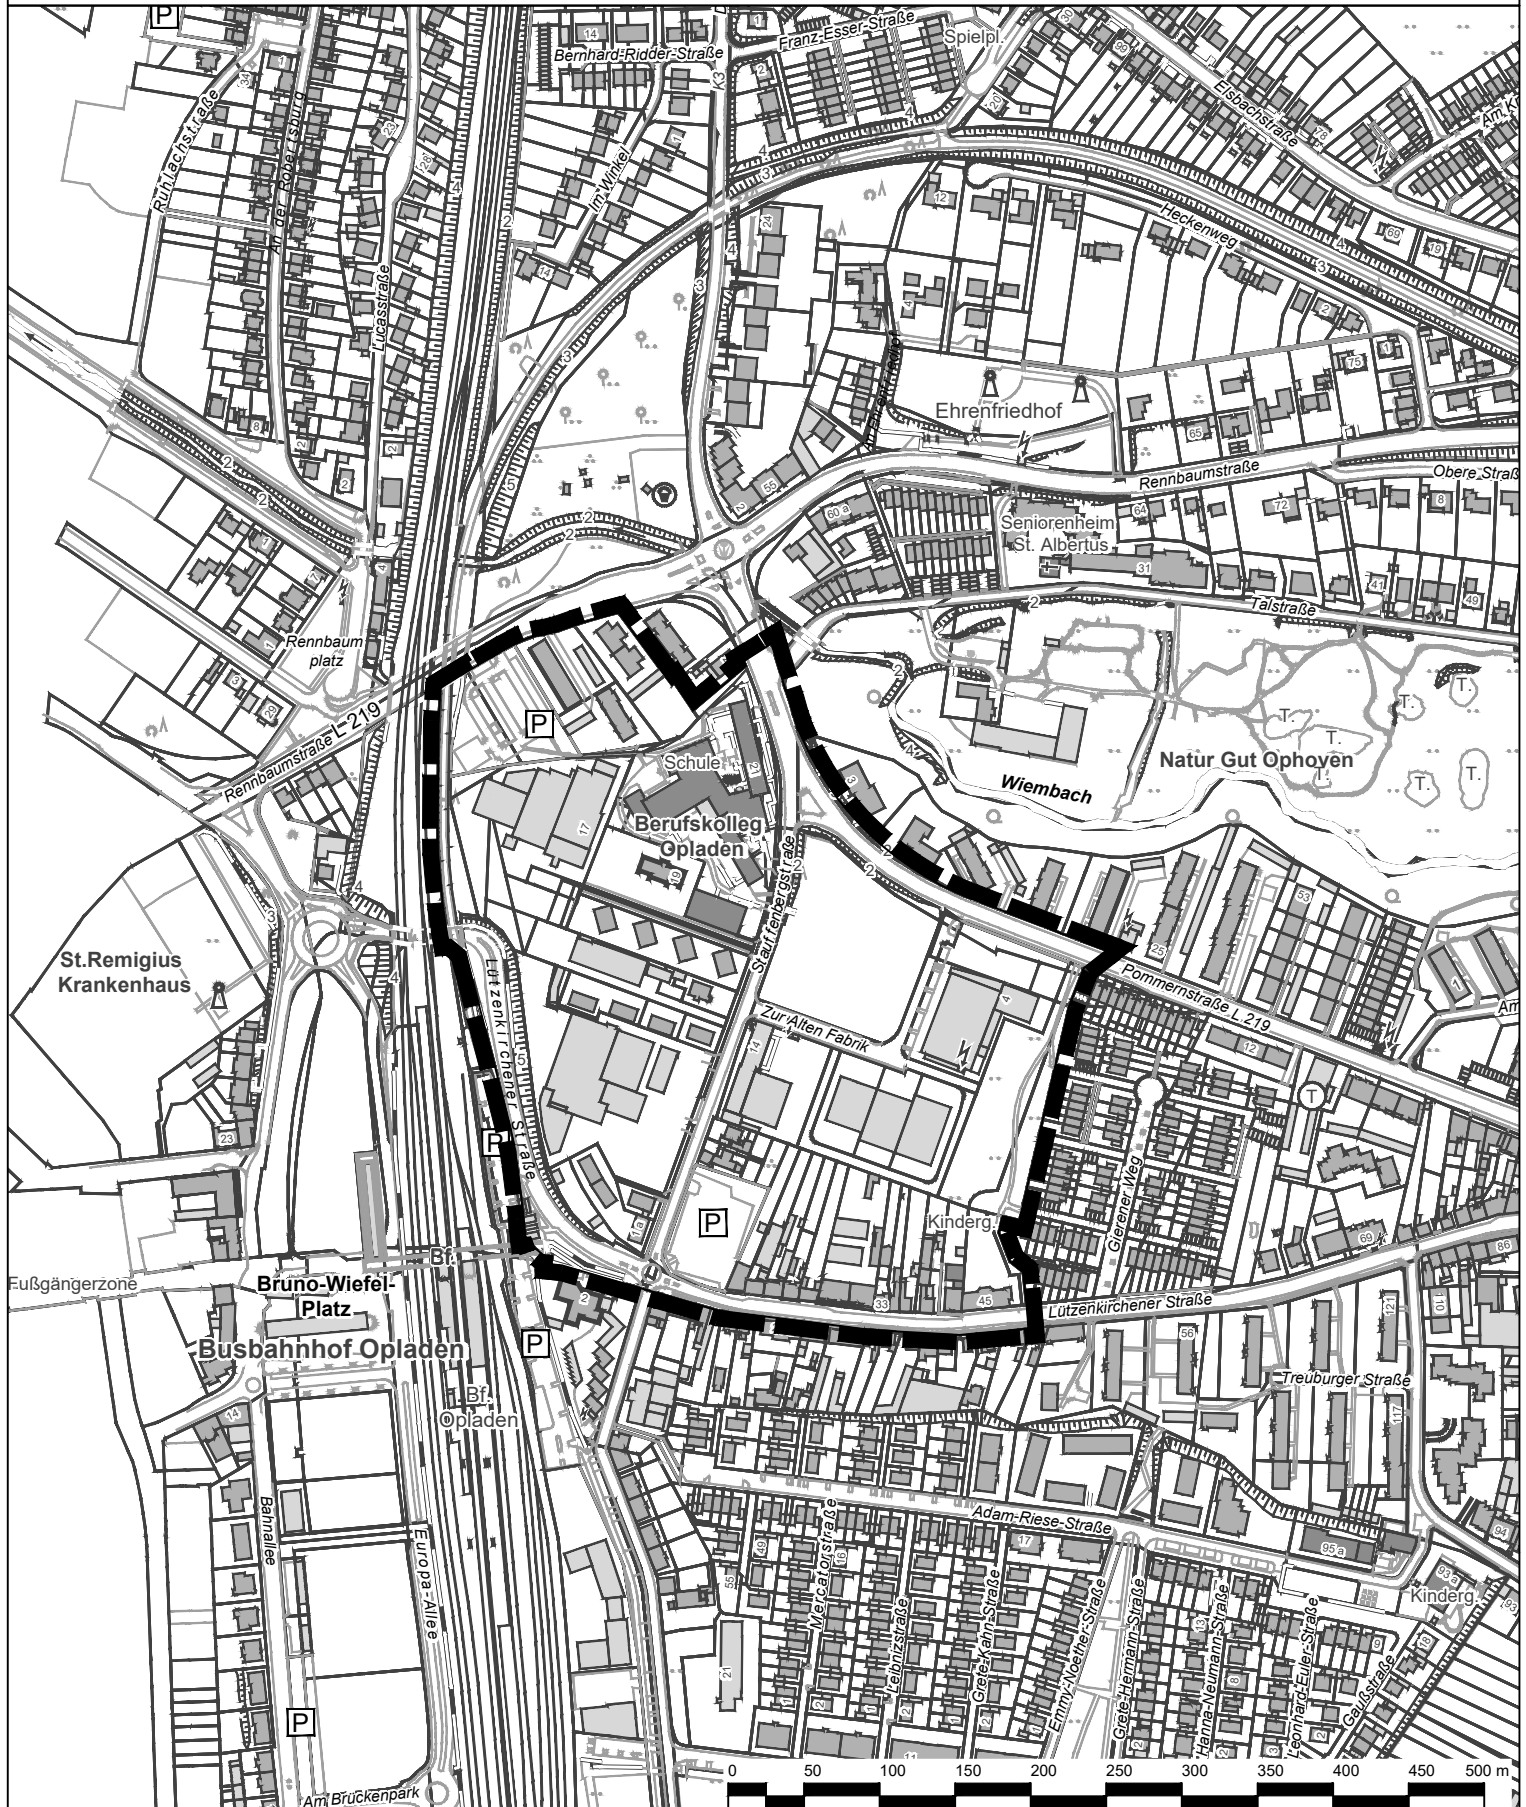

**Geltungsbereich des städtebaulichen Rahmenplans
"Opladen - Urbanes Gebiet zwischen
Lützenkirchener Straße, Pommernstraße,
Rennbaumstraße und Bahngleise"**

Stadt Leverkusen Fachbereich Stadtplanung

Projekt: Städtebaulicher Rahmenplan "Opladen - Urbanes Gebiet zwischen
Lützenkirchener Straße, Pommernstraße, Rennbaumstraße und Bahngleise"

Maßstab 1:5000 Stand: März 2023

Abt.: 613 Sachbearbeitung: Ma Bearb./CAD: Tho Geplottet/gedruckt am: 15.03.2023

Pfad: G:\613\02_CAD_GIS\01_BPläne\270_II_Opladen_west_Stauffenbergstr_östl_Bahngleise_u_Lützenkirchener_Str\02_Rahmenplan\

Dateiname: 20230315_Anlage_Rahmenplan_Geltungsbereich.dwg

Zuletzt gespeichert am: 15.03.2023

