


Geltungsbereich der Satzung über die Verlängerung der Veränderungssperre zum Bebauungsplan Nr. 248/I "Wiesdorf - südlich Wöhlerstraße"

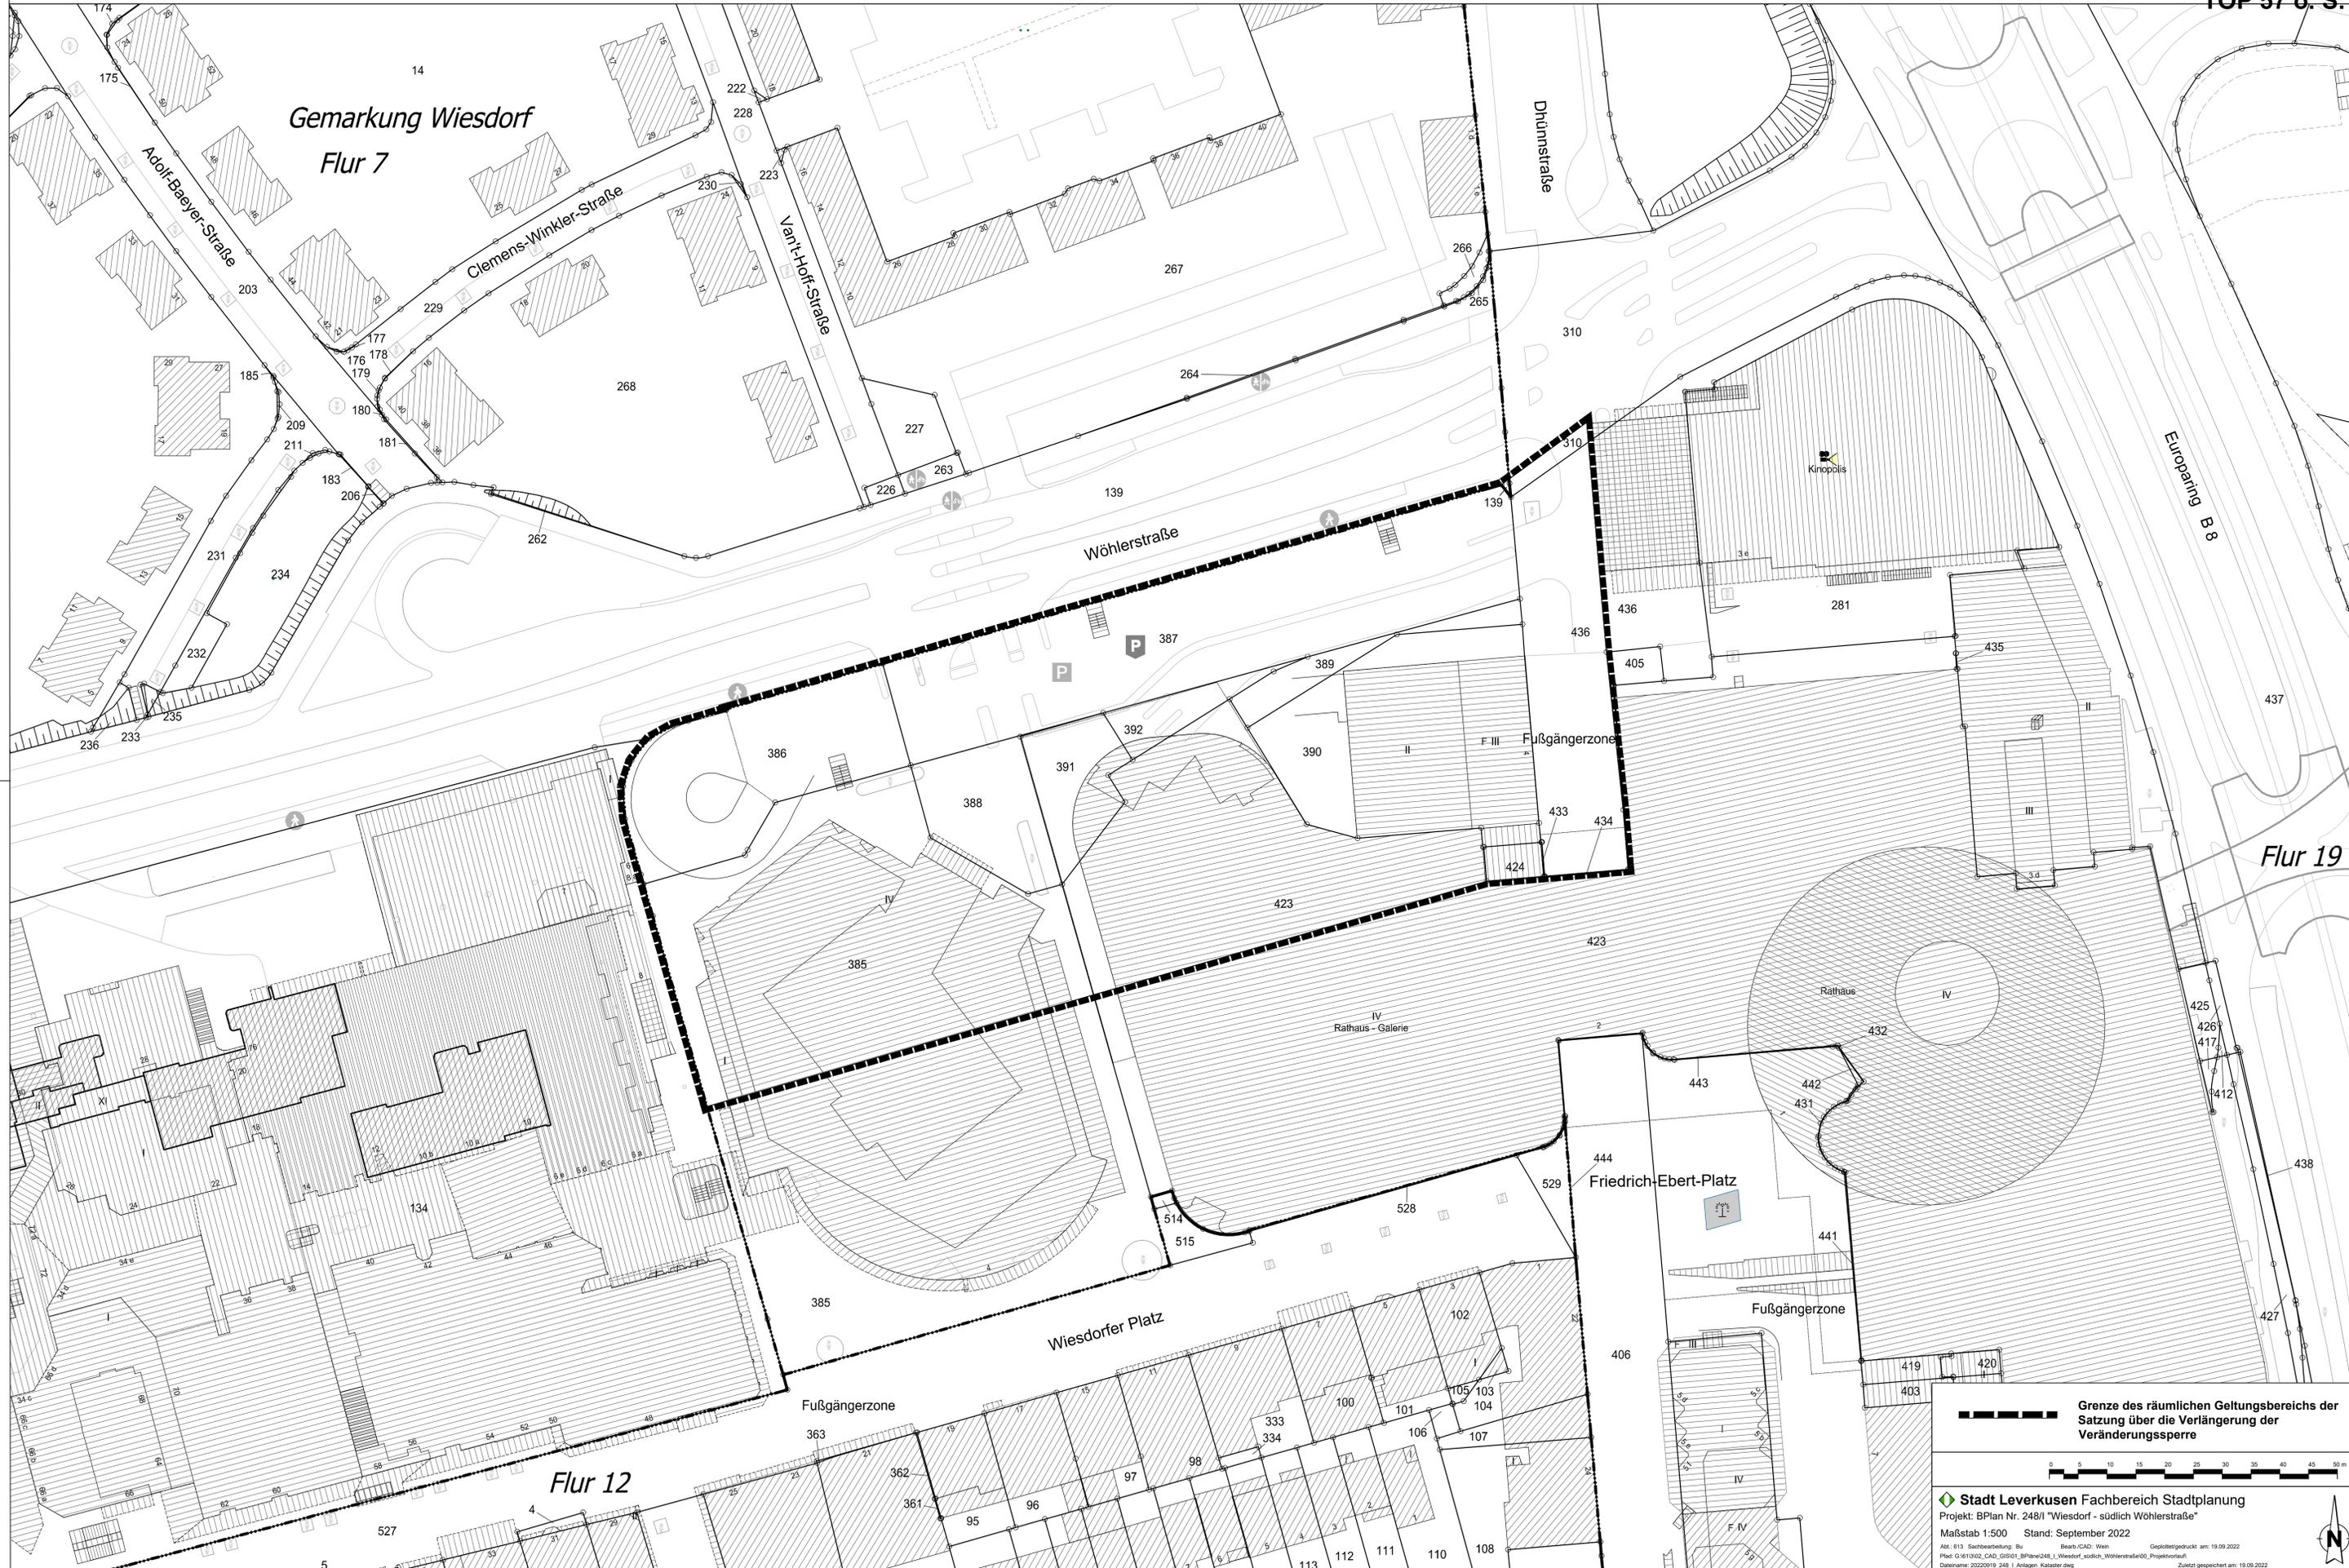

--- Grenze des räumlichen Geltungsbereichs der Satzung über die Verlängerung der Veränderungssperre

