


**Geltungsbereich der Satzung über die Verlängerung der
Veränderungssperre zum Bebauungsplan Nr. 242/II
"Opladen - zwischen Wupper, Düsseldorfer Straße und
Gerhart-Hauptmann-Straße"**

**Anlage 6
Niederschrift
Rat 13.02.23
TOP 59 ö. S.**

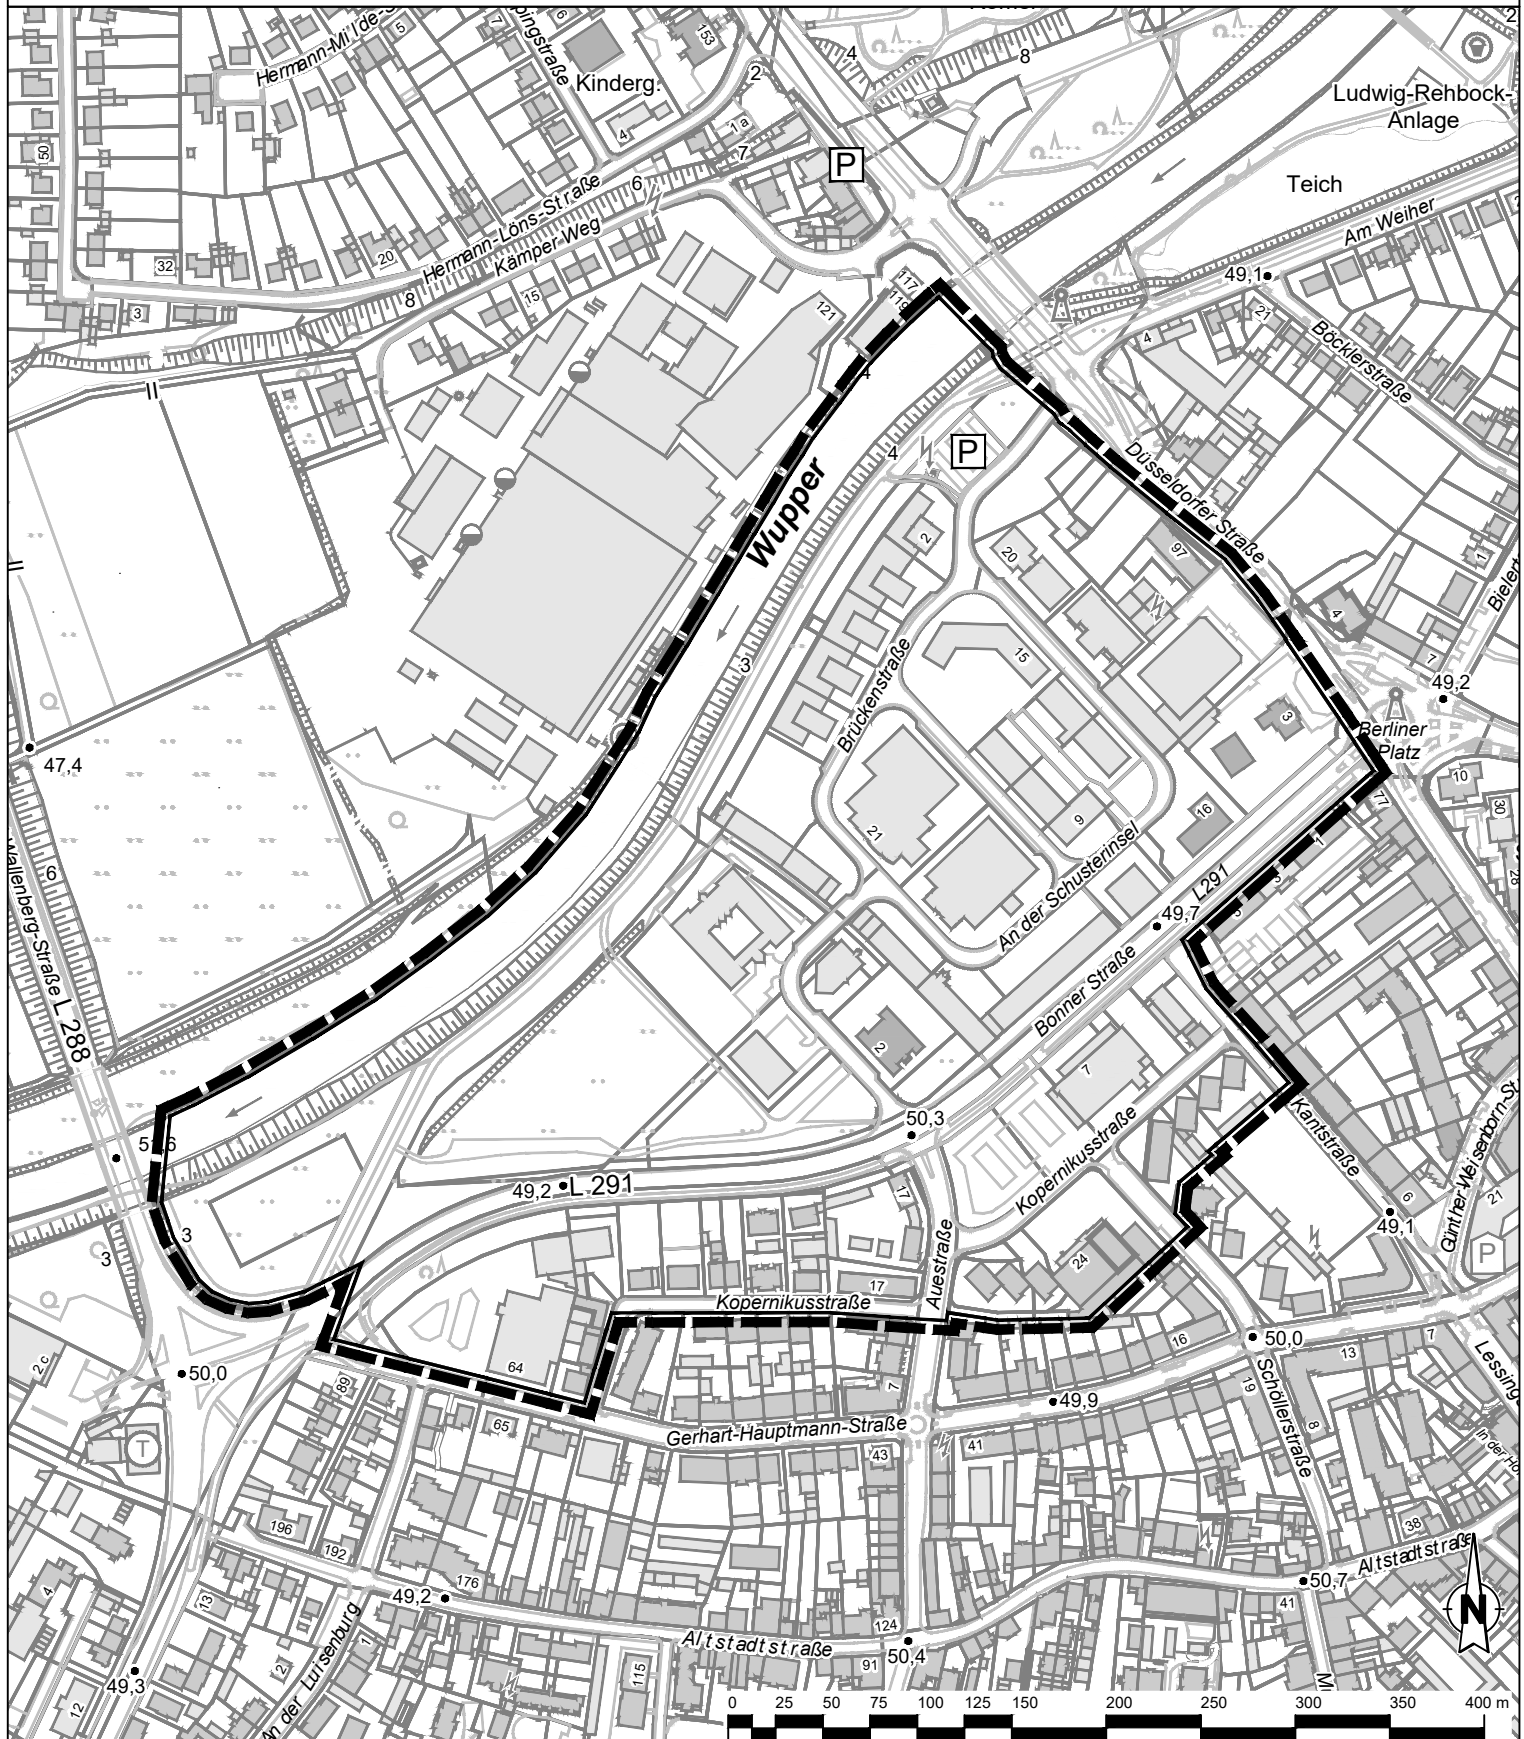

Grenze des räumlichen Geltungsbereichs der Satzung
über die Verlängerung der Veränderungssperre



Stadt Leverkusen Fachbereich Stadtplanung

Projekt: BPlan Nr. 242/II "Opladen - zwischen Wupper, Düsseldorfer Straße und Gerhart-Hauptmann-Straße"

Maßstab 1:4000 Stand: Oktober 2022

Abt.: 613 Sachbearbeitung: Ho Bearb./CAD: Wein Geplottet/gedruckt am: 12.10.2022

Pfad: G:\613\02_CAD_GIS\01_BPläne\242_II_Opladen_zw_Wupper_Düsseldorfer_Str_Gerhart_Hauptmann_Str\00_Projektvorlauf\

Dateiname: 20221012_242_II_Anlagen.dwg

Zuletzt gespeichert am: 12.10.2022