


**Geltungsbereich des Bebauungsplans Nr. 114/74  
 "Friedrich-Ebert-Platz" - 5. Änderung  
 "Wiesdorf - nordöstlich Christuskirche"**

**Anlage 1**  
 zur Vorlage  
 Nr. 2023/2162

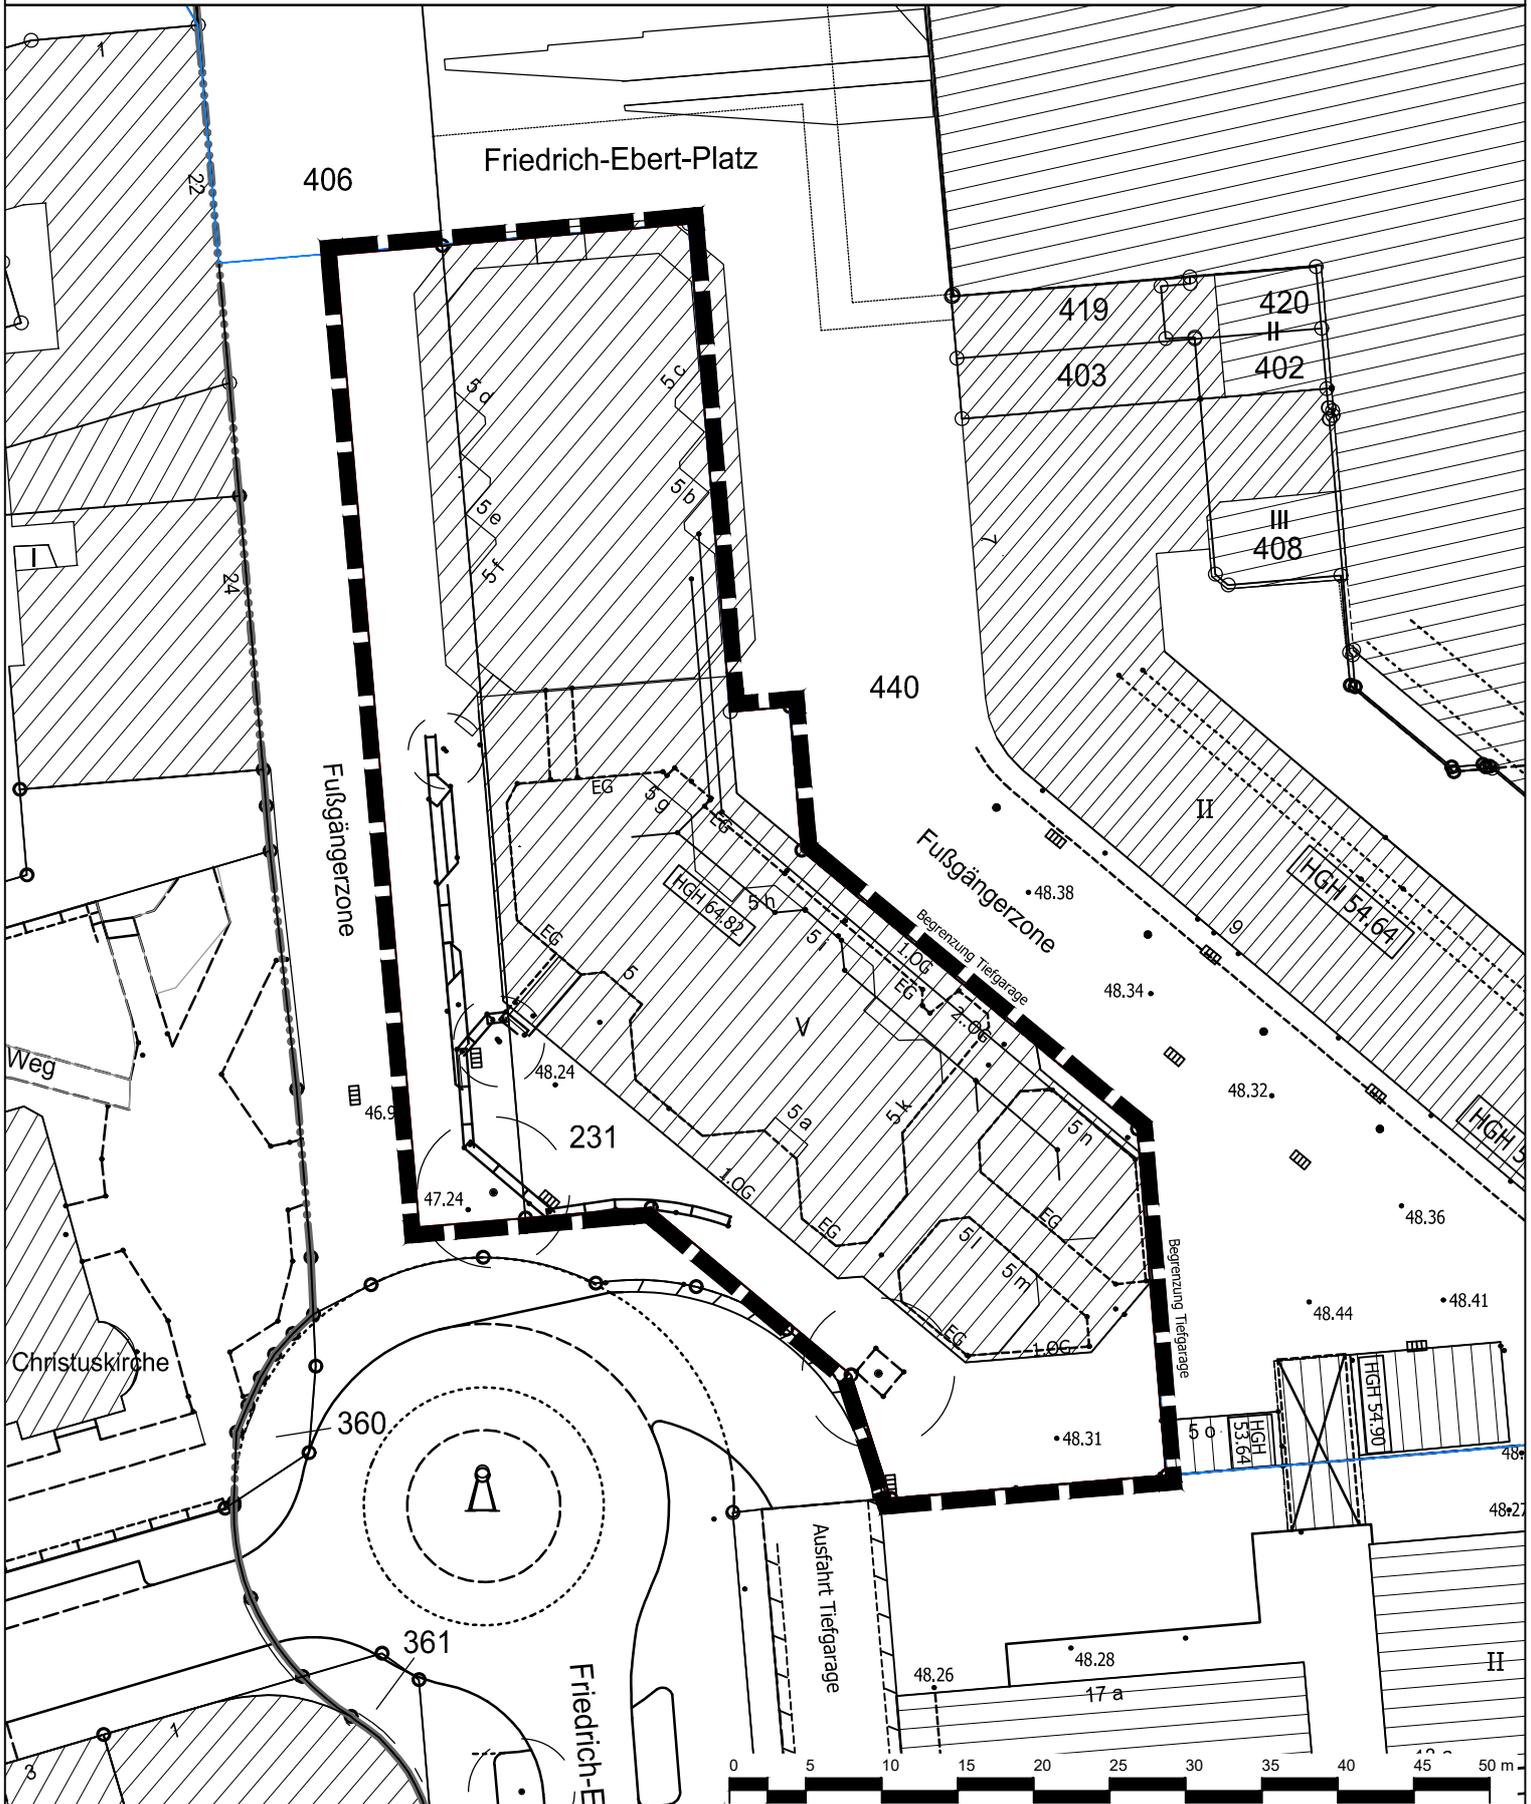

**█** Geltungsbereich des Bebauungsplans Nr. 114/74  
 "Friedrich-Ebert-Platz" - 5. Änderung "Wiesdorf -  
 nordöstlich Christuskirche"

**Stadt Leverkusen Fachbereich Stadtplanung**

Projekt: Bebauungsplan Nr. 114/74 "Friedrich-Ebert-Platz" - 5. Änderung  
 "Wiesdorf - nordöstlich Christuskirche"

Maßstab 1:500 Stand: April 2023

Abt.: 613 Sachbearbeitung: Bu Bearb./CAD: Wein Geplottet/gedruckt am: 03.04.2023  
 Pfad: G:\611\02\_CAD\_GIS\01\_BPläne\114\_74\_5\_Änd\00\_Projektvorlauf\ Dateiname: 2023-04-03\_114\_74\_5\_Änd\_Geltungsb.dwg  
 Zuletzt gespeichert am: 03.04.2023

