



Teilaufhebung des Bebauungsplans Nr. 33/ 77/ II "Friedhof Quettingen"

Anlage 9
Niederschrift
Rat 30.05.11
TOP 23 ö. S.

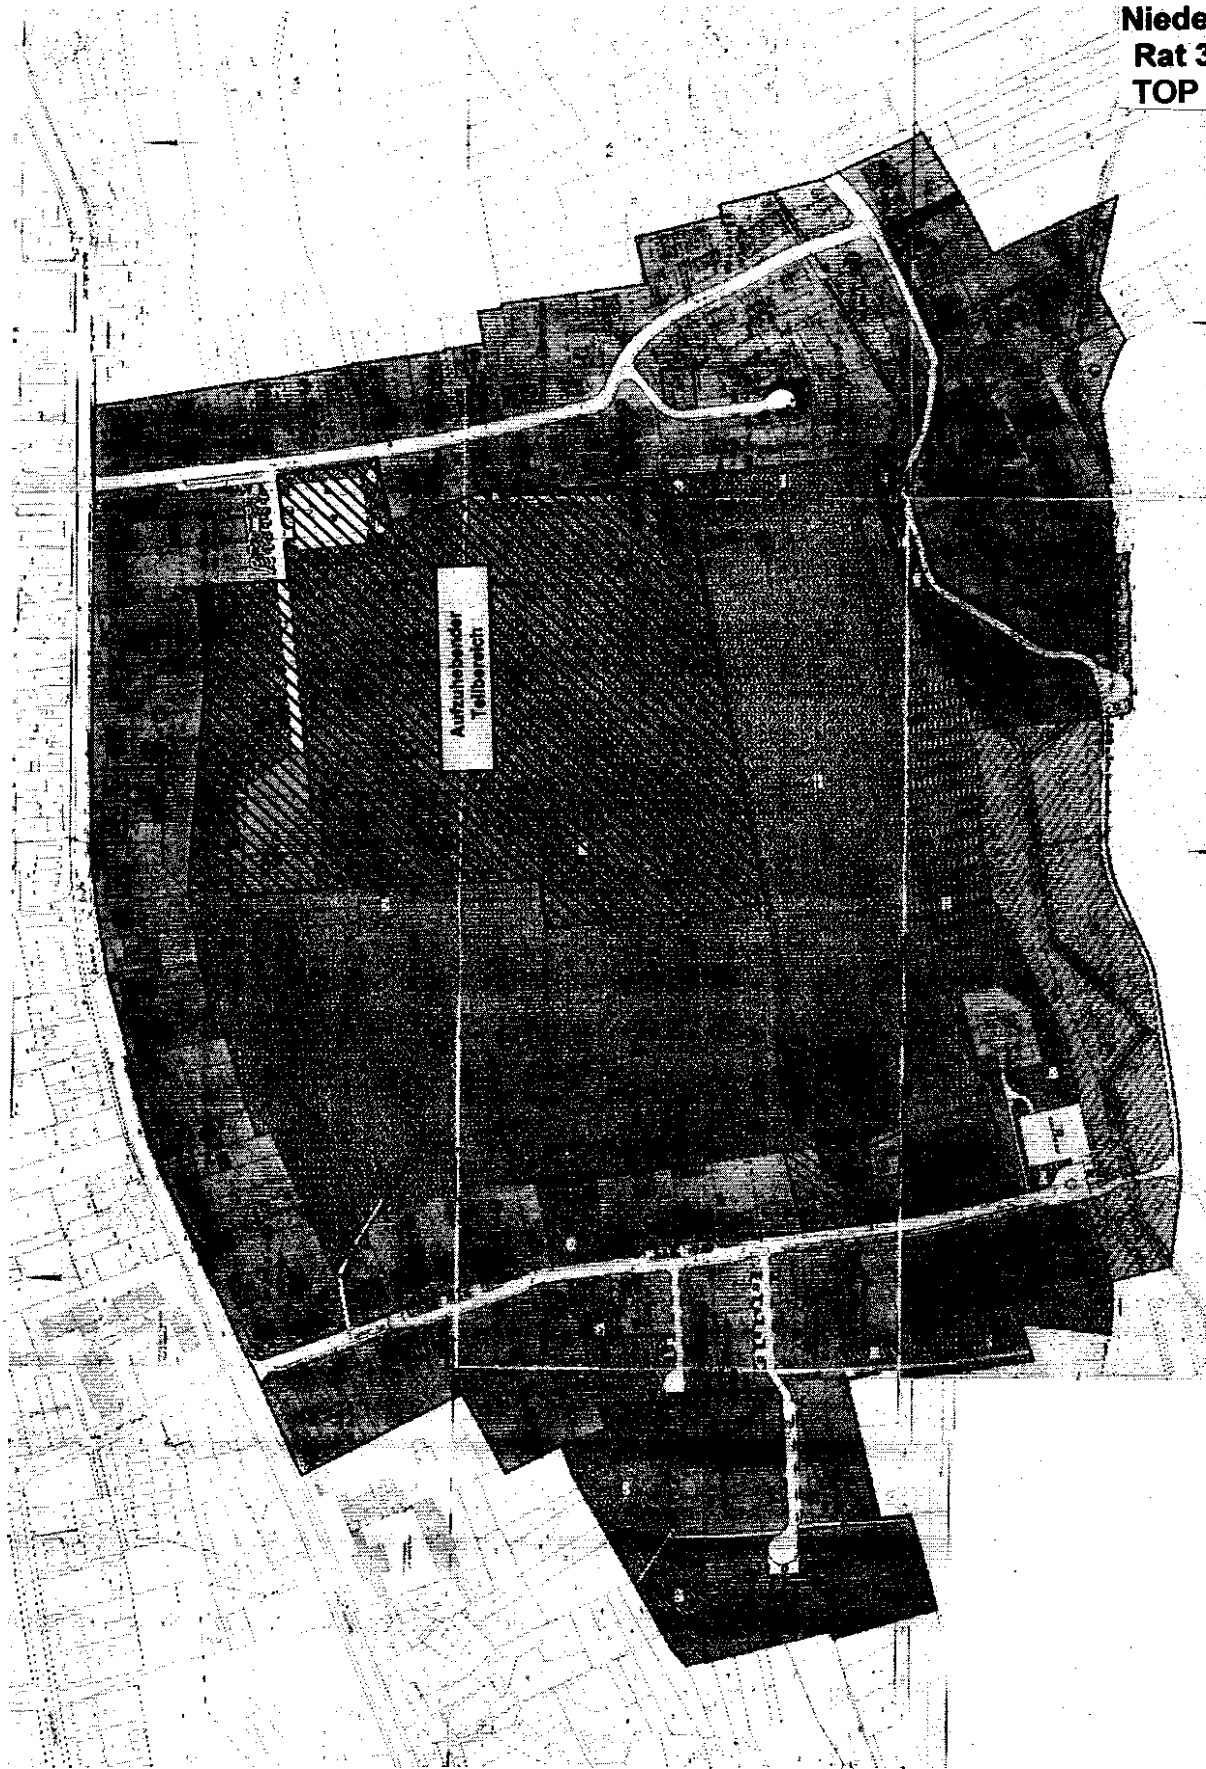

Verkleinerung

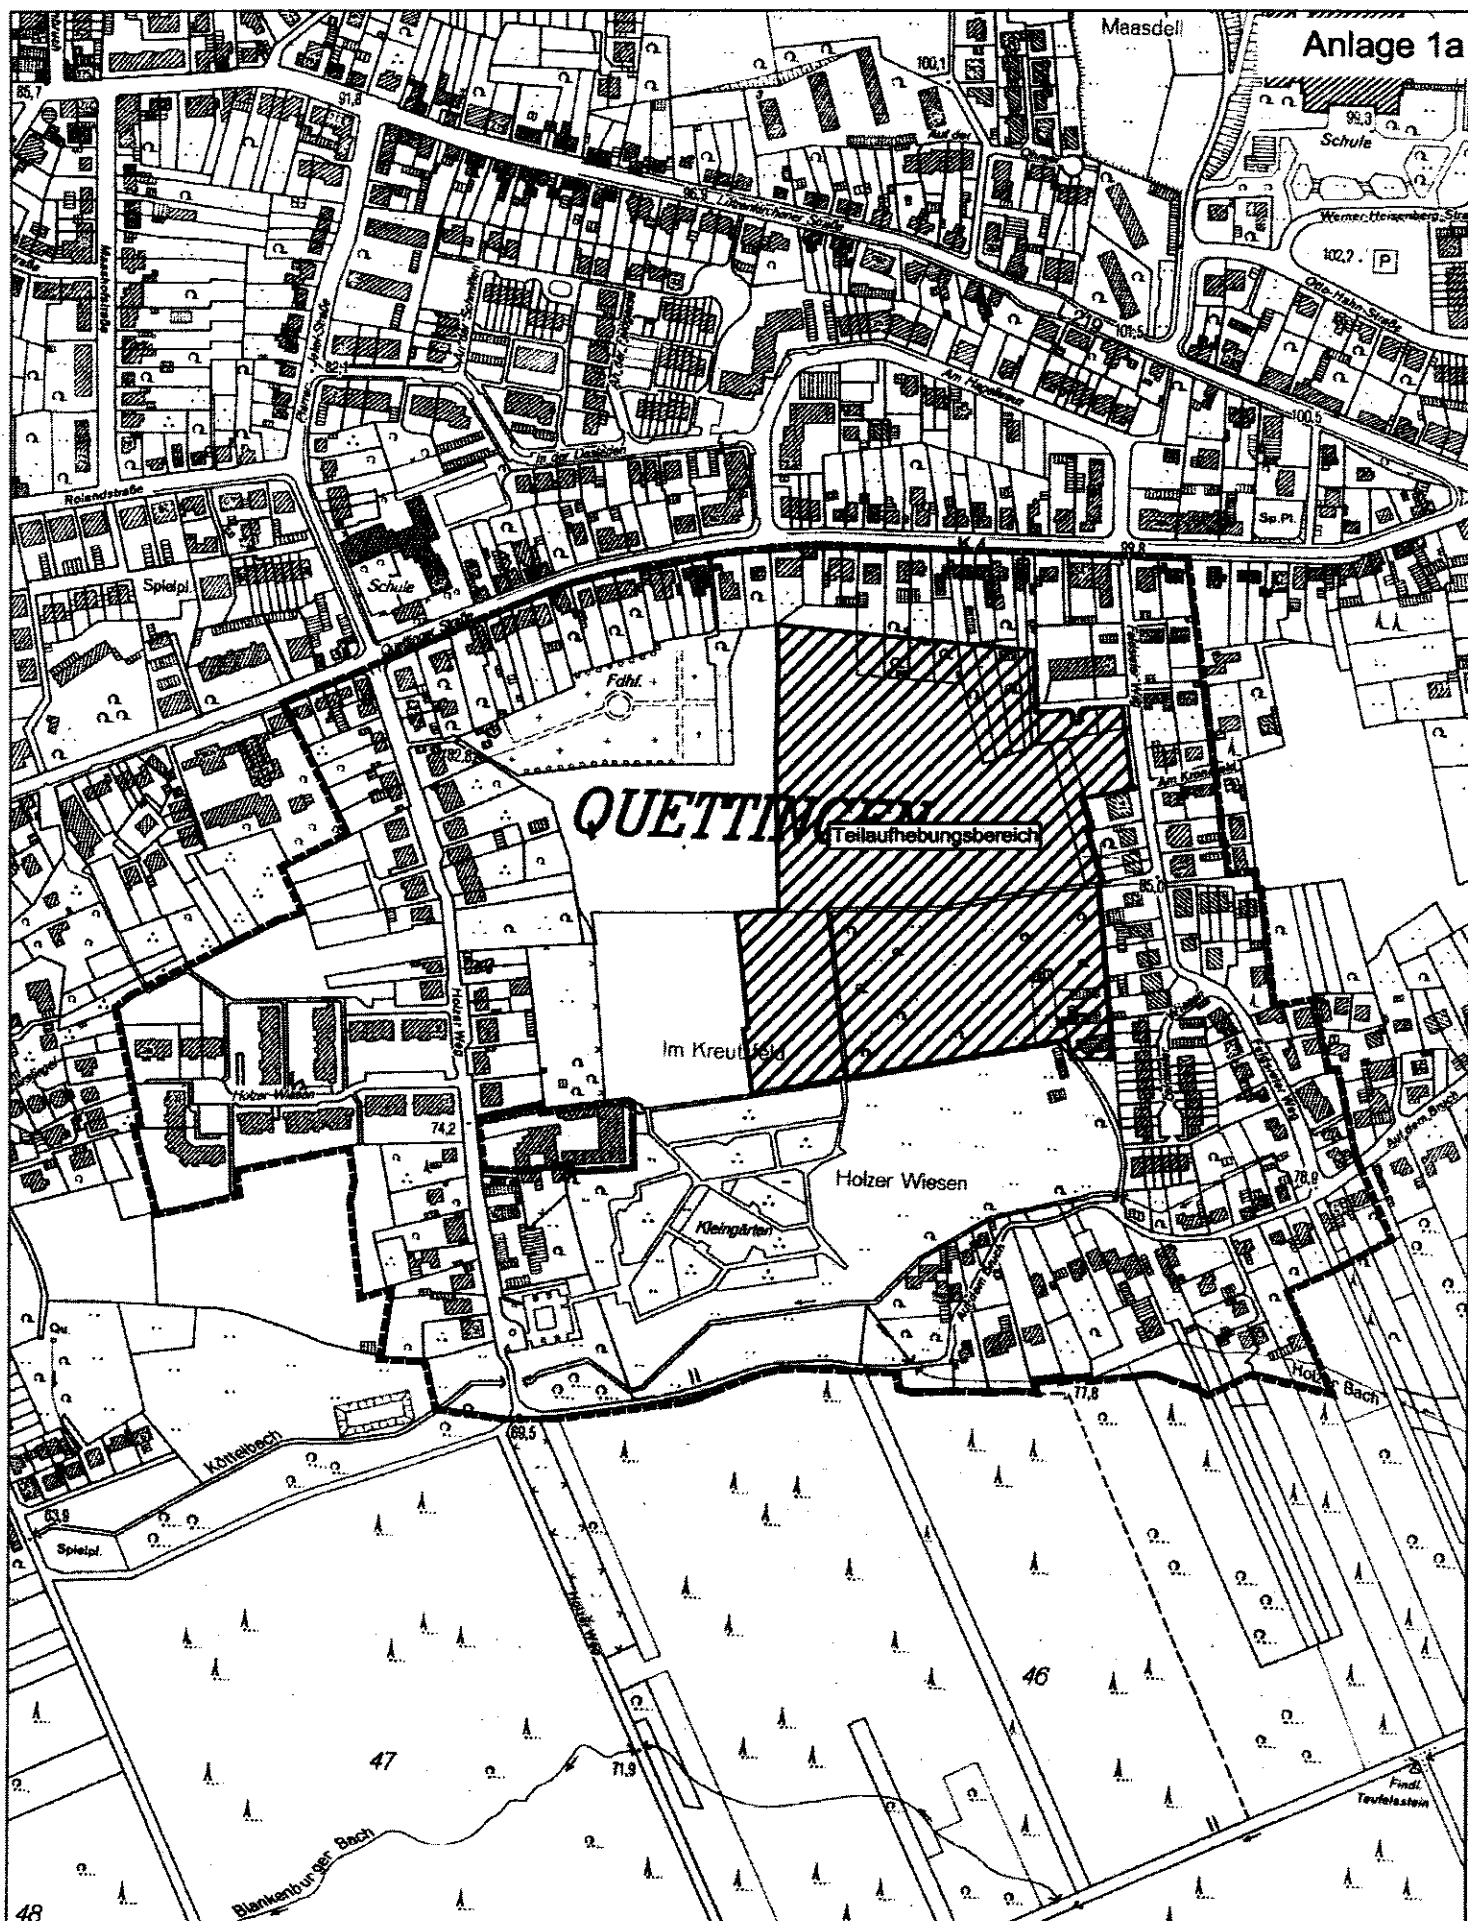

Anlage 1a

QUETTINGEN
Teilaufhebungsbereich

Im Kreutfeld

Holzer Wiesen

Kleingärten

Küttelbach

Blankenburger Bach

Holzer Bach

Findl.
Teufelsstein

----- Geltungsbereich Bebauungsplan 33/77/II
"Friedhof Quettingen"

 Teilaufhebungsbereich

 **Stadt Leverkusen Fachbereich Stadtplanung und Bauaufsicht**
Projekt: B-Plan 33/ 77/ II "Friedhof Quettingen" Teilaufhebung

Maßstab 1:5000 Stand: September 10

Abt.: 613 Sachbearbeiter: FH Bearb./CAD: Hg Zuletzt gespeichert am: 15.09.2010
G:\613\Zachbearb.\Zeichnungen\B\Plan\33_77_II_Friedhof_Quettingen_Teilaufhebung\Anlage_1_a.dwg

