


Geltungsbereich des Bebauungsplanes Nr. 172 A/II
"nbs:o - Grüne Mitte"

Anlage 15
Niederschrift
Rat 30.05.11
TOP 25 ö. S.

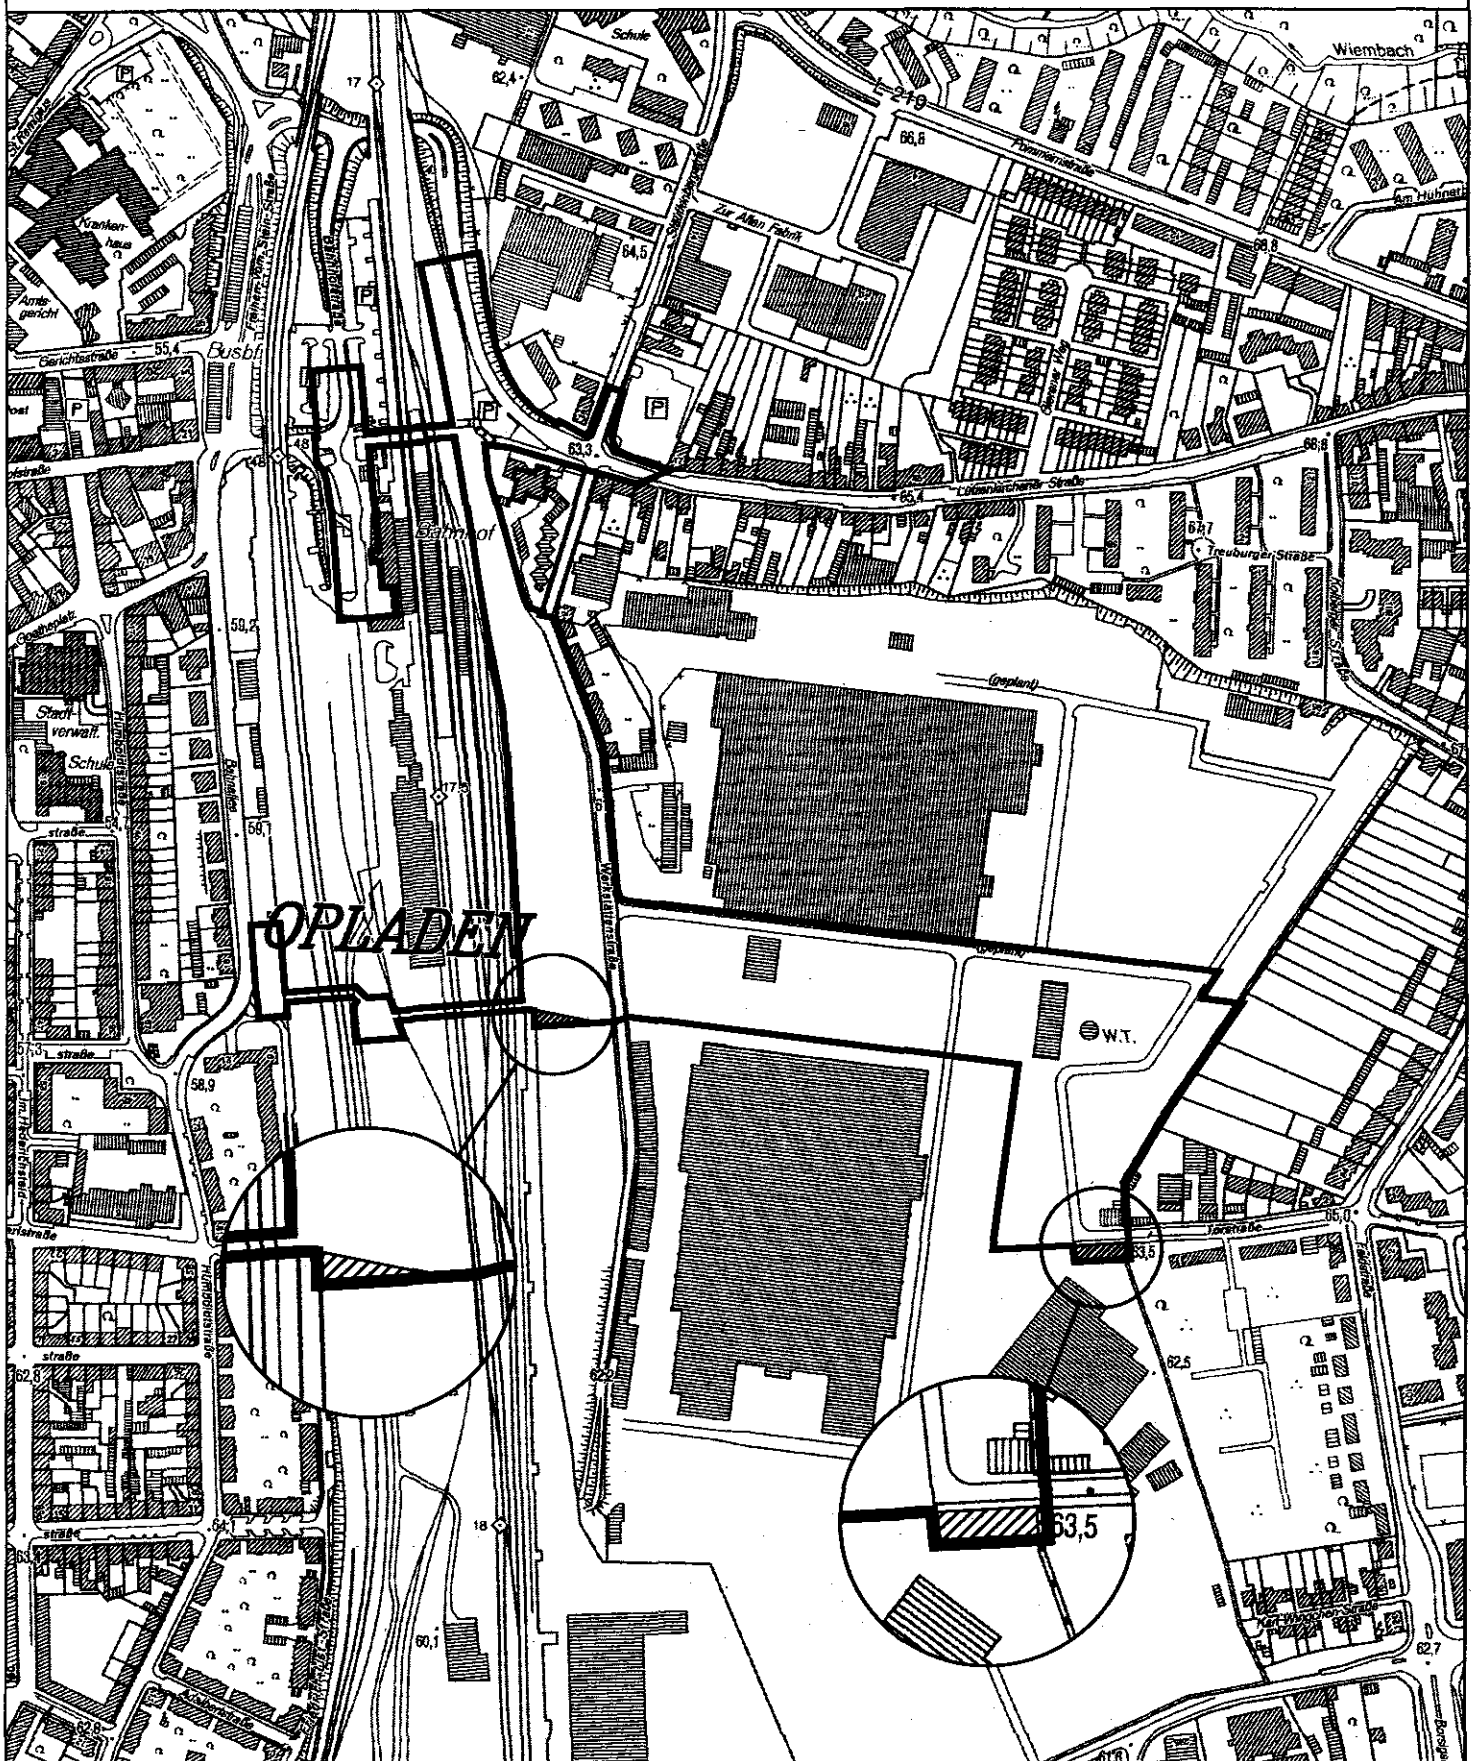

-  Geltungsbereich des Bebauungsplanes Nr. 172 A/II
"nbs:o - Grüne Mitte" (2. Auslegung)
-  Erweiterung Geltungsbereich gegenüber 1. Auslegung

◆ Stadt Leverkusen Fachbereich Stadtplanung und Bauaufsicht
Projekt: 172 A/II "nbs:o - Grüne Mitte"
Maßstab 1:5000 Stand: April 2011

Abt.: 613 Sachbearbeitung: Gru Bearb./CAD: Tho Zuletzt gespeichert am: 08.04.2011
G:\19322\Zachwerk\Zeichnungen\172_A_II_nbs_o_Gruene_Mitte\Bsp_Abb_Wegennr\172_A_II_Gruene_Mitte_Anlage15.dwg

