


# Geltungsbereich des Bebauungsplans Nr. 88/II "Overfeldweg/Olof-Palme-Straße" - 1. Änderung

**Anlage 1**  
zur Vorlage  
Nr. 2022/1644

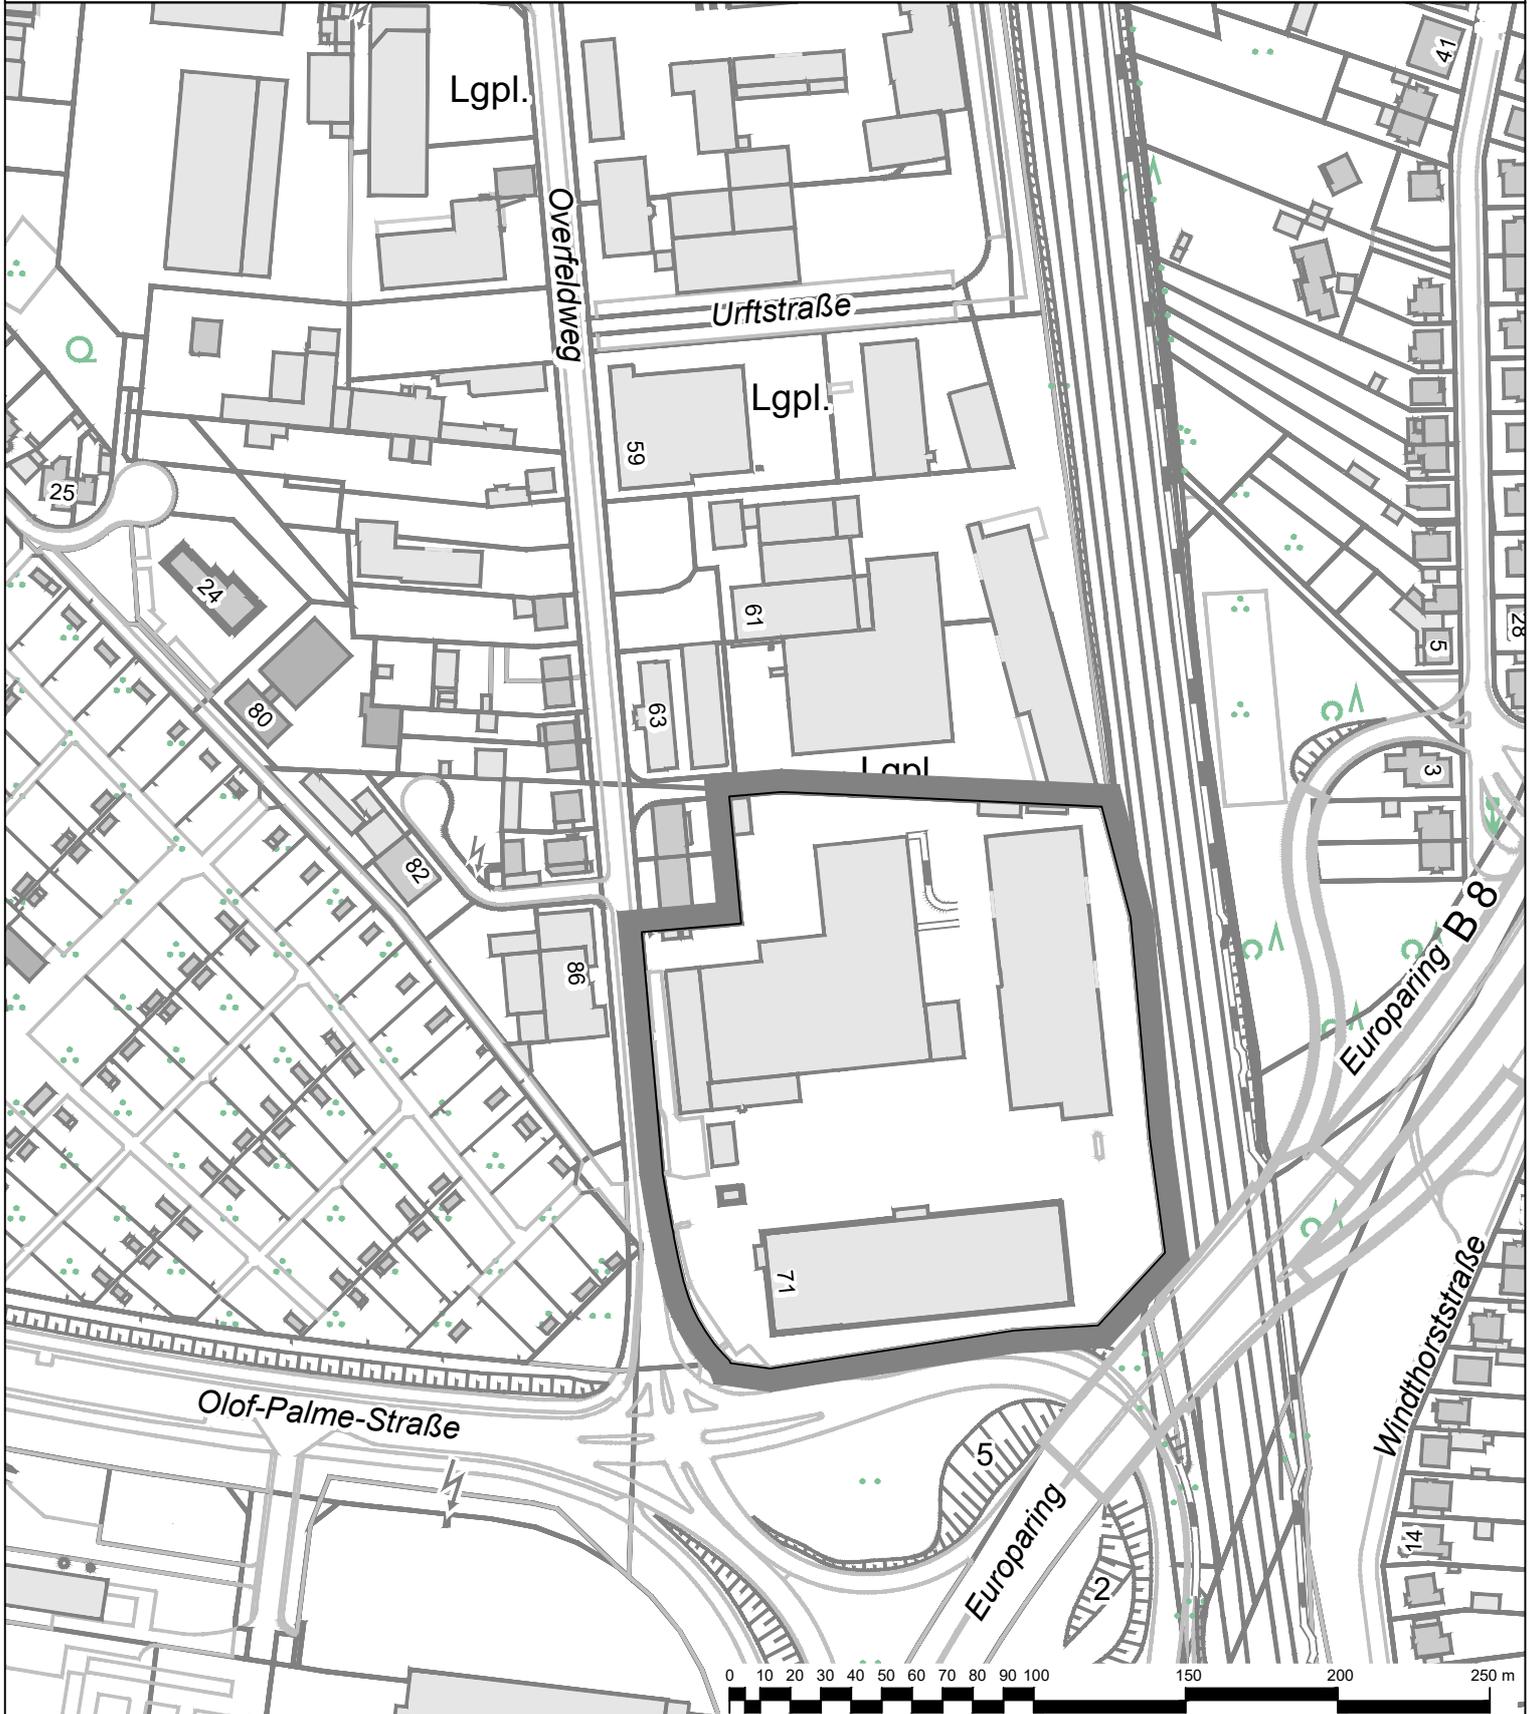

 Geltungsbereich des Bebauungsplans Nr. 88/II  
"Overfeldweg/Olof-Palme-Straße" - 1. Änderung

 **Stadt Leverkusen** Fachbereich Stadtplanung

Projekt: Bebauungsplan Nr. 88/II "Overfeldweg/Olof-Palme-Straße" - 1. Änderung

Maßstab 1:2500      Stand: August 2022

Abt.: 613 Sachbearbeitung: Pri      Bearb./CAD: Wein      Geplottet/gedruckt am: 10.08.2022

Pfad: G:\613\02\_CAD\_GIS\01\_BPläne\88\_II\_Overfeldweg\_Olof\_Palme\_Str\_1\_Änd\01\_BPlan\01\_Aufstellung\

Dateiname: 2022\_1487\_88\_II\_1\_Änd\_Anlagen\_20220810.dwg

Zuletzt gespeichert am: 10.08.2022

