


Geltungsbereich des Bebauungsplans Nr. 88/II "Overfeldweg/Olof-Palme-Straße" - 1. Änderung

Anlage 3
zur Vorlage
Nr. 2022/1644



Geltungsbereich des Bebauungsplans Nr. 88/II
"Overfeldweg/Olof-Palme-Straße" - 1. Änderung

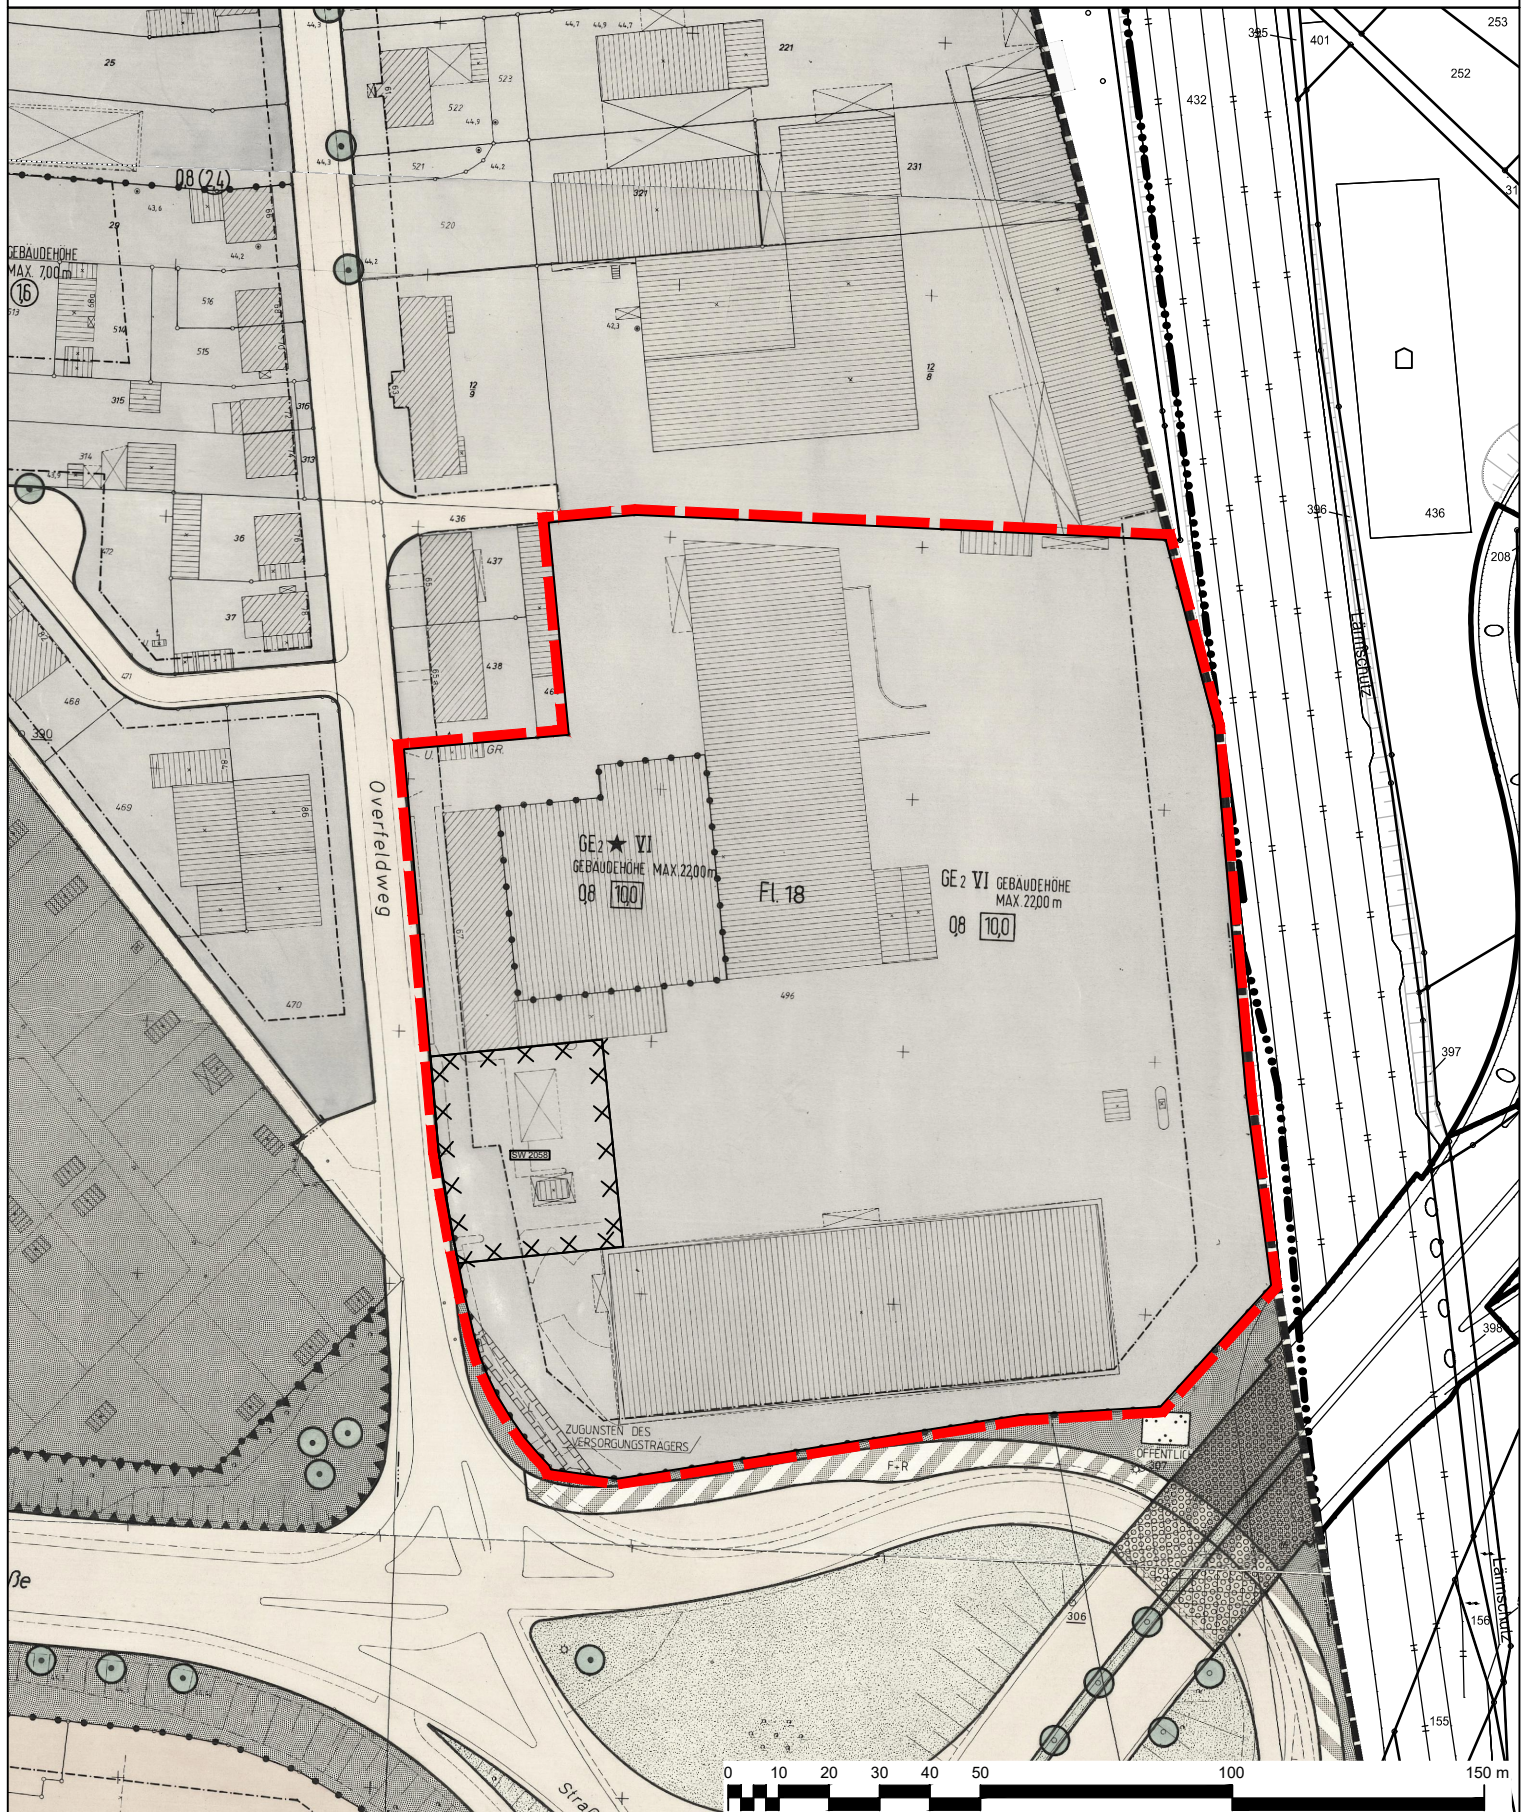

Darstellung des rechtsverbindlichen
Bebauungsplans Nr. 88/II
"Overfeldweg/Olof-Palme-Straße"



Stadt Leverkusen Fachbereich Stadtplanung

Projekt: Bebauungsplan Nr. 88/II "Overfeldweg/Olof-Palme-Straße" - 1. Änderung

Maßstab 1:1500

Stand: Juni 2023

Abt.: 613 Sachbearbeitung: Pri

Bearb./CAD: Wein

Geplottet/gedruckt am: 03.07.2023

Pfad: G:\613\02_CAD_GIS\01_BPläne\88_II_Overfeldweg_Olof_Palme_Str_1_Änd\01_BPlan\01_Aufstellung\

Dateiname: 2023-06-01_88_II_1_Änd_BPLAN.dwg

Zuletzt gespeichert am: 01.06.2023

