


Geltungsbereich des Bebauungsplans Nr. 272/III

"Steinbüchel - zwischen Fester Weg und BAB 1"

hier: derzeitige Festsetzungen des BPlans Nr. 203/III "Steinbüchel - Fester Weg"

Anlage 2

zur Vorlage
Nr. 2023/2357

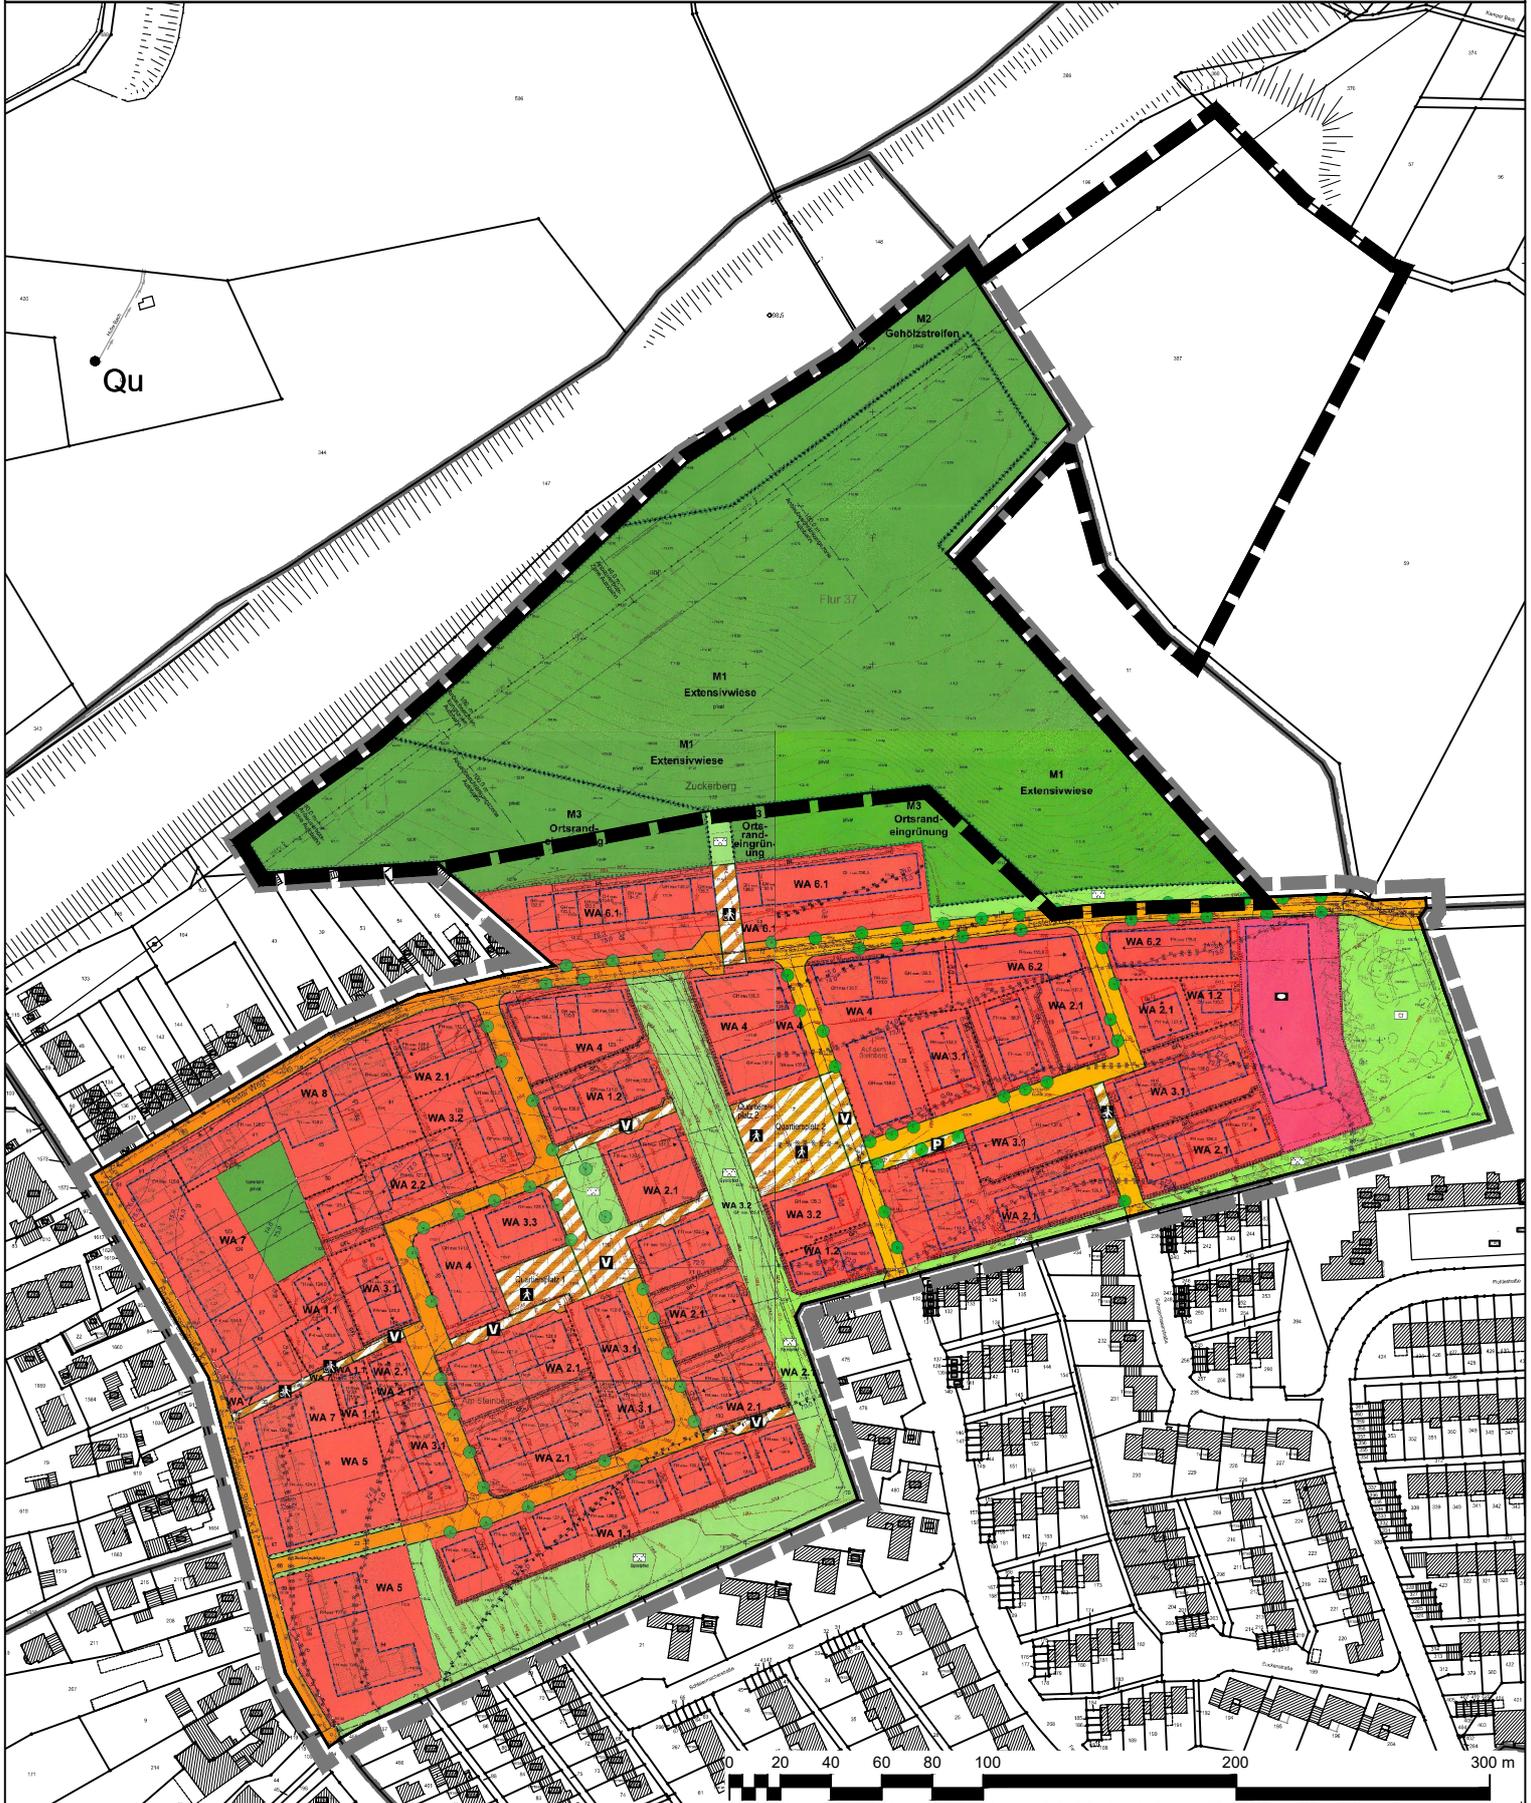

 Geltungsbereich des Bebauungsplans Nr. 272/III
"Steinbüchel - zwischen Fester Weg und BAB 1"

 Geltungsbereich des rechtskräftigen
Bebauungsplans Nr. 203/III
"Steinbüchel - Fester Weg"

 **Stadt Leverkusen Fachbereich Stadtplanung**

Projekt: Bebauungsplan Nr. 272/III "Steinbüchel - zwischen Fester Weg und BAB 1"

Maßstab 1:3000 Stand: August 2023

Abt.: 613 Sachbearbeitung: He Bearb./CAD: Hg Geplottet/gedruckt am: 07.08.2023

Pfad: G:\613\02_CAD_GIS\01_BPlan\272_III_Steinbüchel_Photovoltaikanlage_BAB_1\01_BPlan\01_Aufstellung\

Dateiname: BP_272_III_00_Grundlagen_Anlagen.dwg

Zuletzt gespeichert am: 07.08.2023

