


Geltungsbereich des Bebauungsplans Nr. 272/III
"Steinbüchel - zwischen Fester Weg und BAB 1"
Ausschnitt aus dem Flächennutzungsplan

Anlage 3
zur Vorlage
Nr. 2023/2357

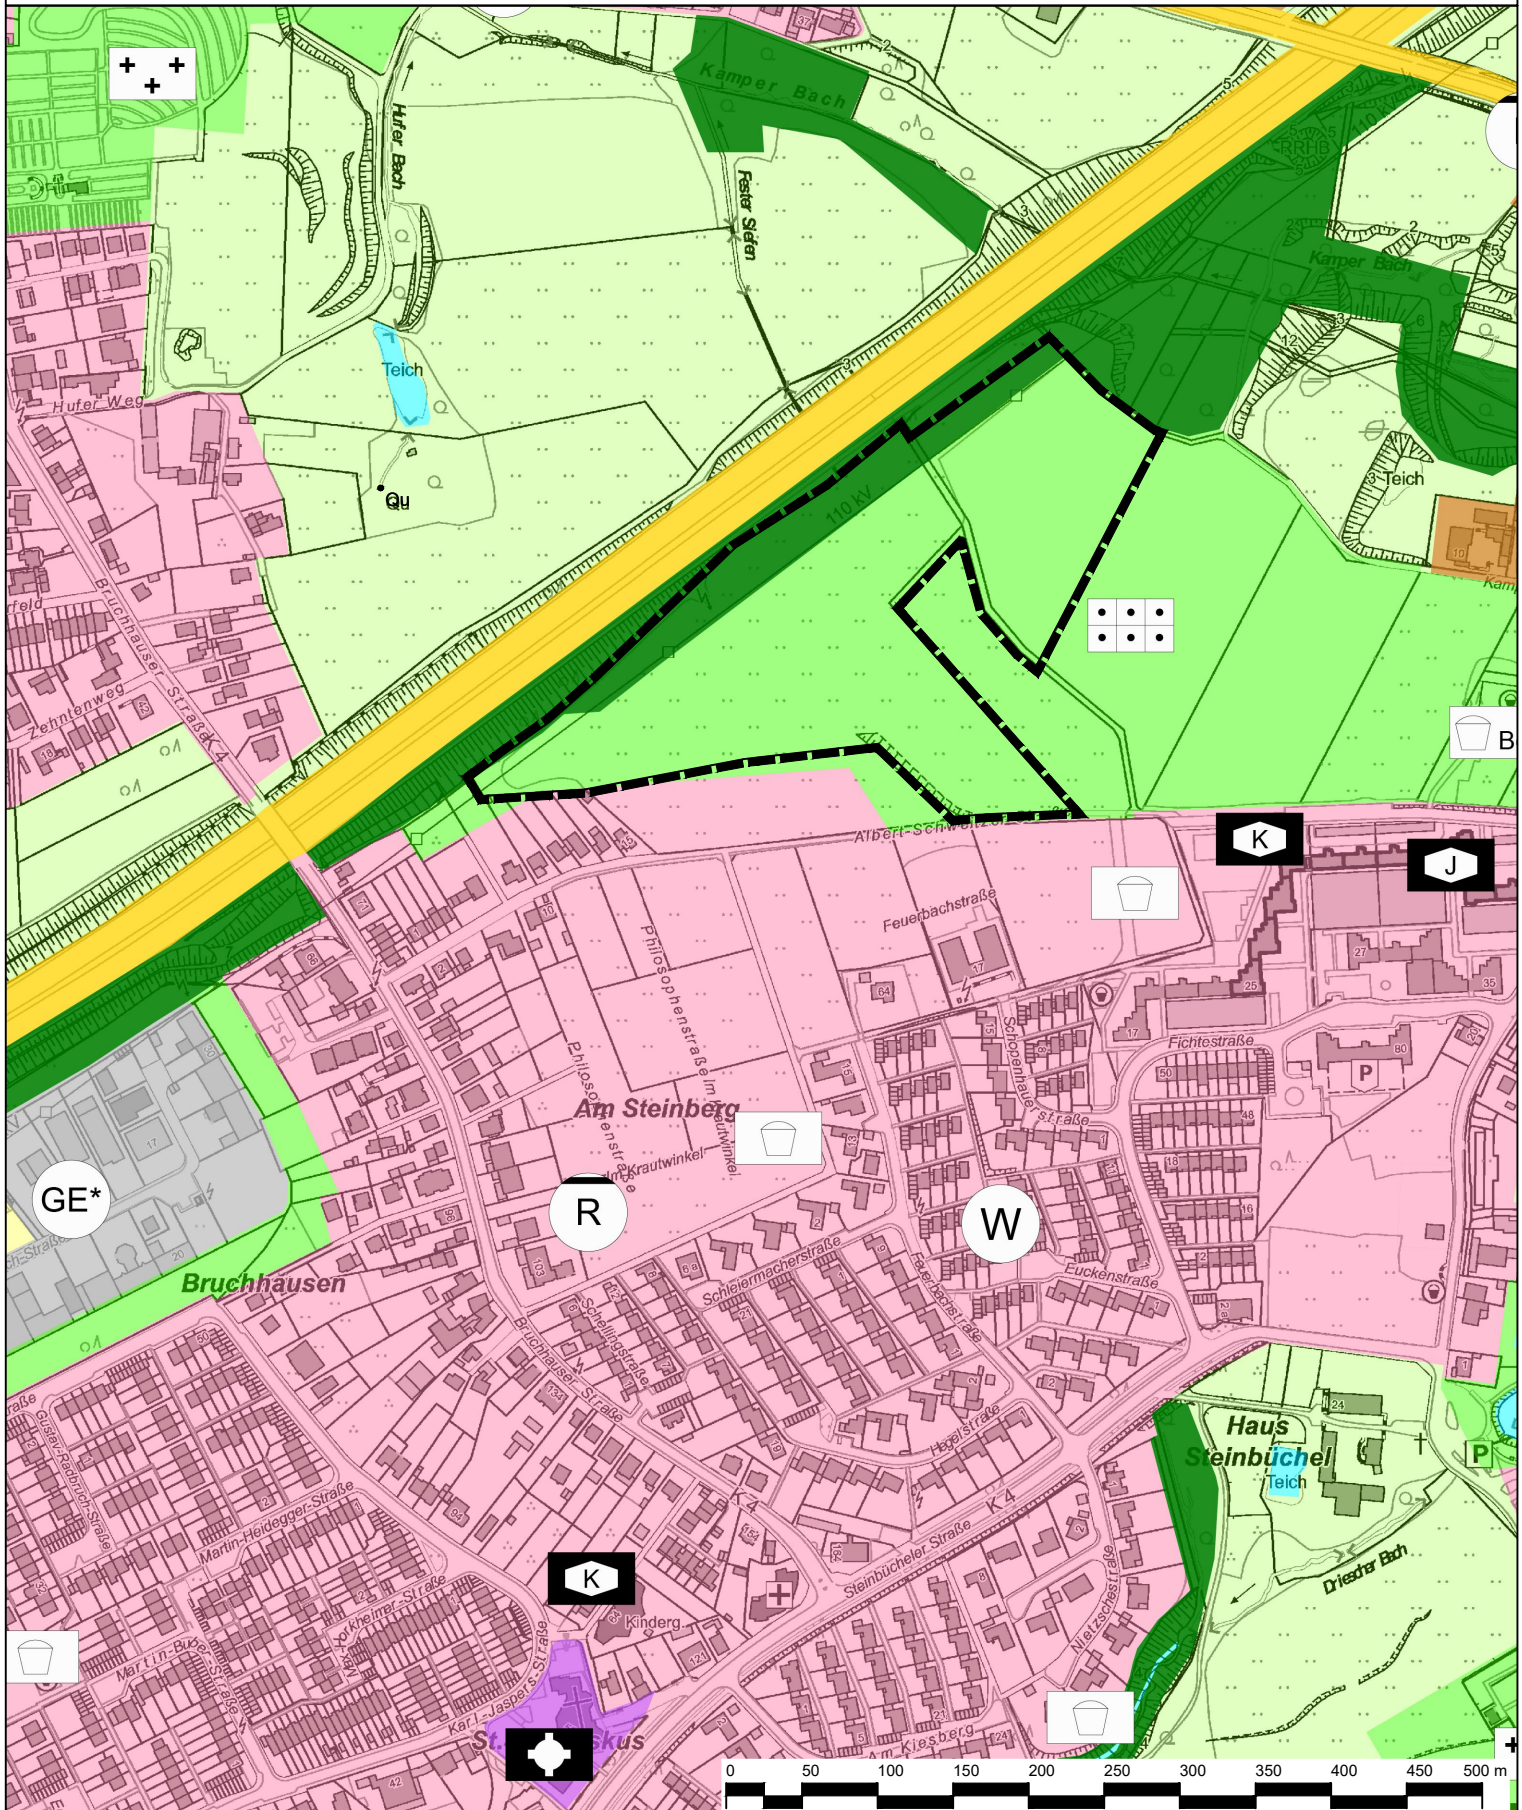

Geltungsbereich des Bebauungsplans Nr. 272/III
"Steinbüchel - zwischen Fester Weg und BAB 1"

Stadt Leverkusen Fachbereich Stadtplanung

Projekt: Bebauungsplan Nr. 272/III "Steinbüchel - zwischen Fester Weg und BAB 1"

Maßstab 1:5000 Stand: August 2023

Abl.: 613 Sachbearbeitung: He Bearb./CAD: Hg Geplottet/gedruckt am: 07.08.2023
Pfad: G:\613\02_CAD_GIS\01_BPlan\272_III_Steinbüchel_PhotoVoltaikanlage_BAB_1\01_BPlan\01_Aufstellung\Dateiname: BP_272_III_00_Grundlagen_Anlagen.dwg Zuletzt gespeichert am: 07.08.2023

