


Geltungsbereich des Bebauungsplans Nr. 272/III
"Steinbüchel - zwischen Fester Weg und BAB 1"

Anlage 1a
zur Vorlage
Nr. 2023/2357

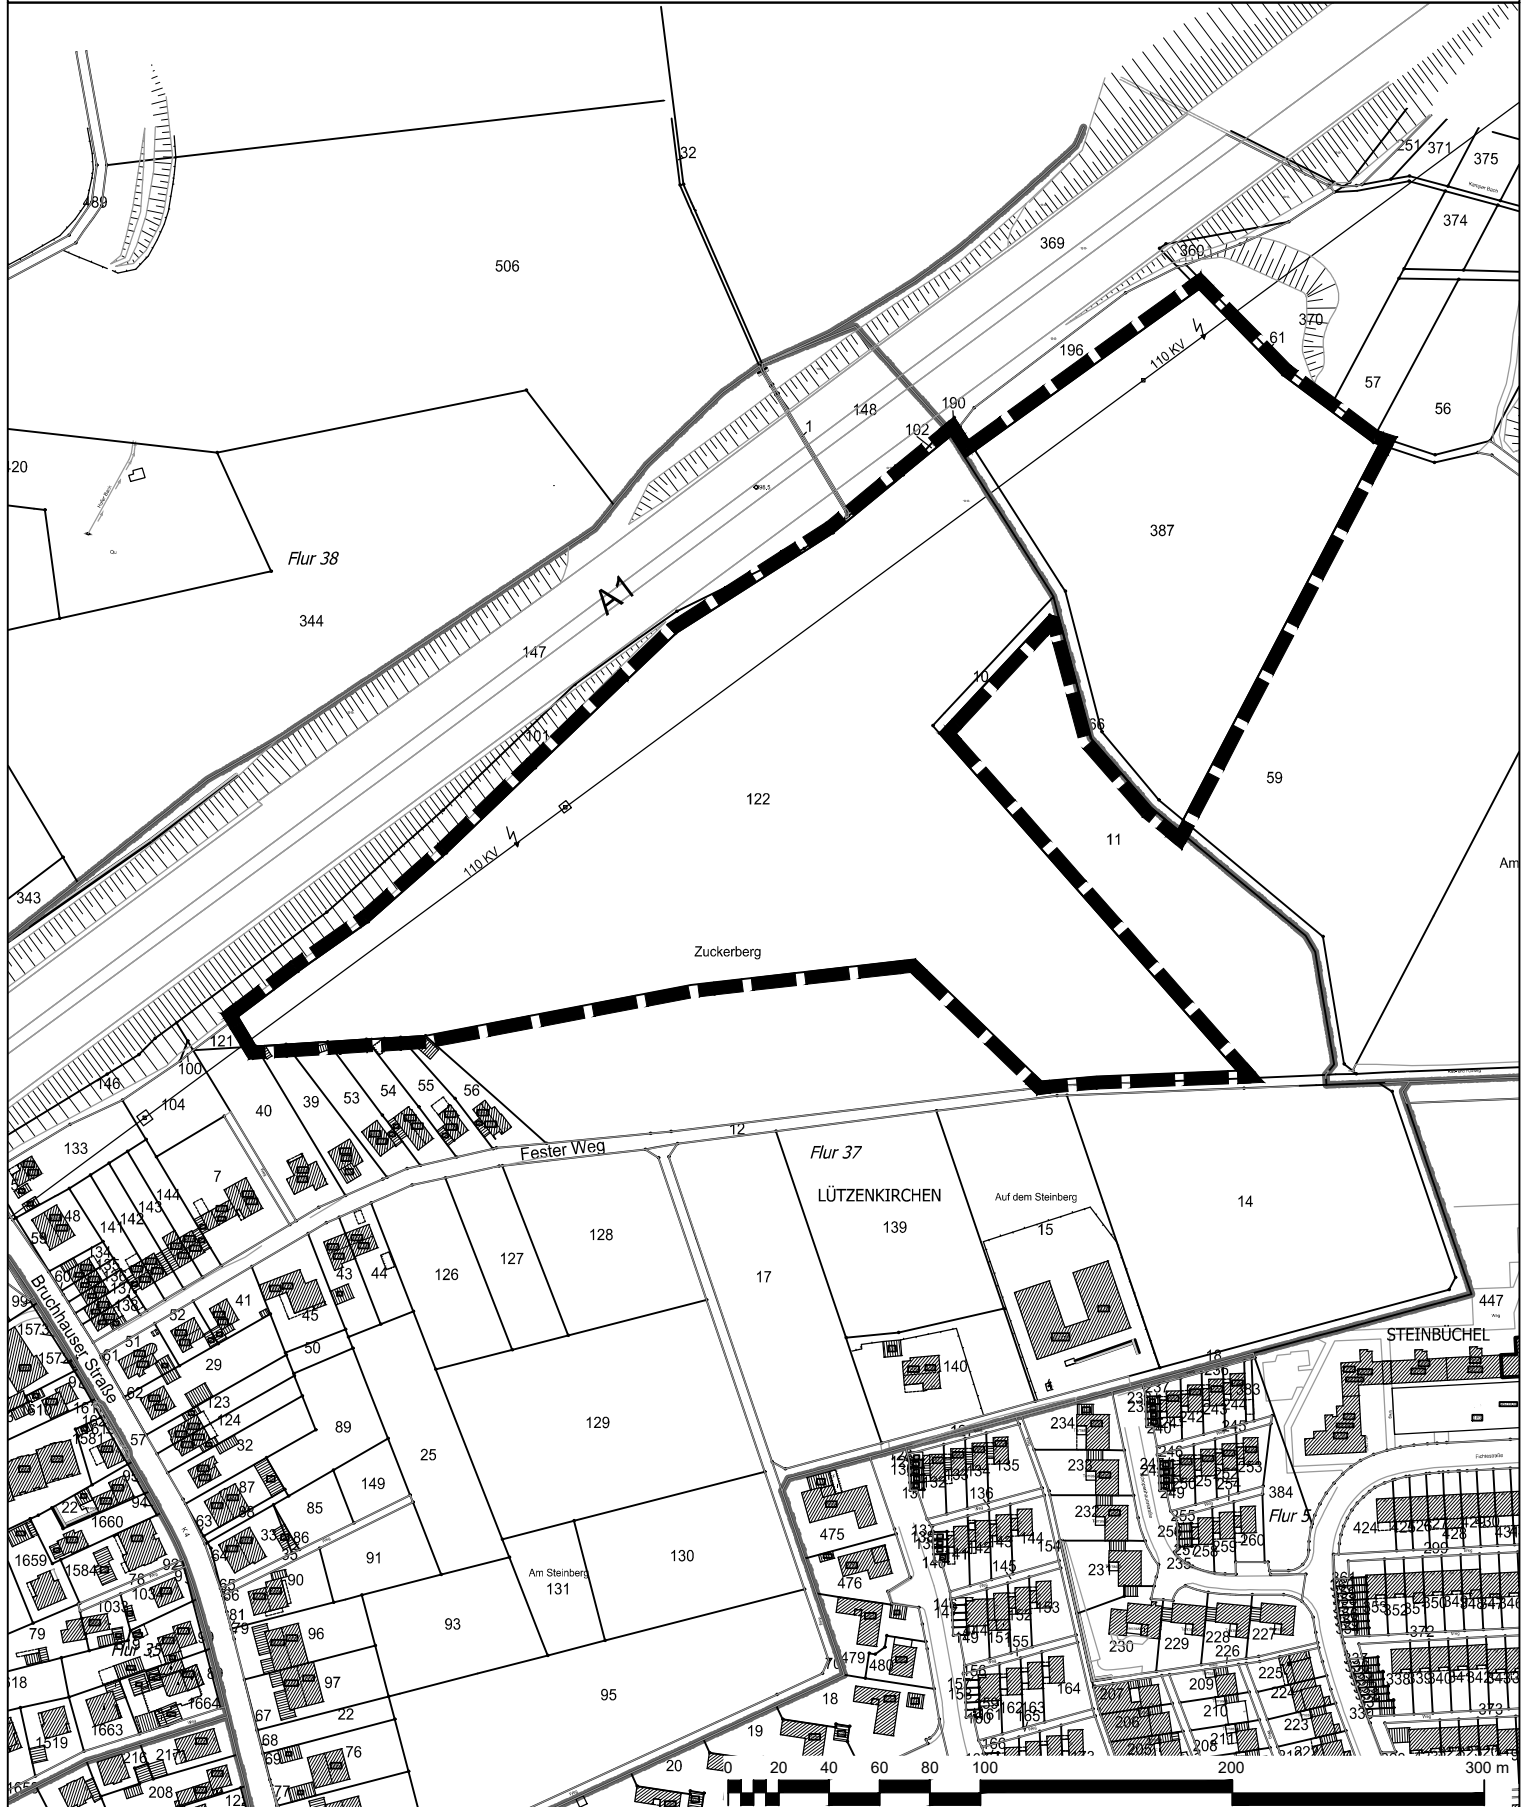

--- Geltungsbereich des Bebauungsplans Nr. 272/III
"Steinbüchel - zwischen Fester Weg und BAB 1"

Stadt Leverkusen Fachbereich Stadtplanung

Projekt: Bebauungsplan Nr. 272/III "Steinbüchel - zwischen Fester Weg und BAB 1"

Maßstab 1:3000 Stand: August 2023

Abt.: 613 Sachbearbeitung: He Bearb./CAD: Hg Geplottet/gedruckt am: 08.08.2023
Pfad: G:\613\02_CAD_GIS\01_BPläne\272_III_Steinbüchel_Fester_Weg_BAB_101_BPlan\01_Aufstellung\Dateiname: BP_272_III_00_Grundlagen_Anlagen.dwg Zuletzt gespeichert am: 08.08.2023

