Ausbauquerschnitt 4, Europa-Allee mit Linksabbiegestreifen

Stat. Bau-km 0 + 221.864

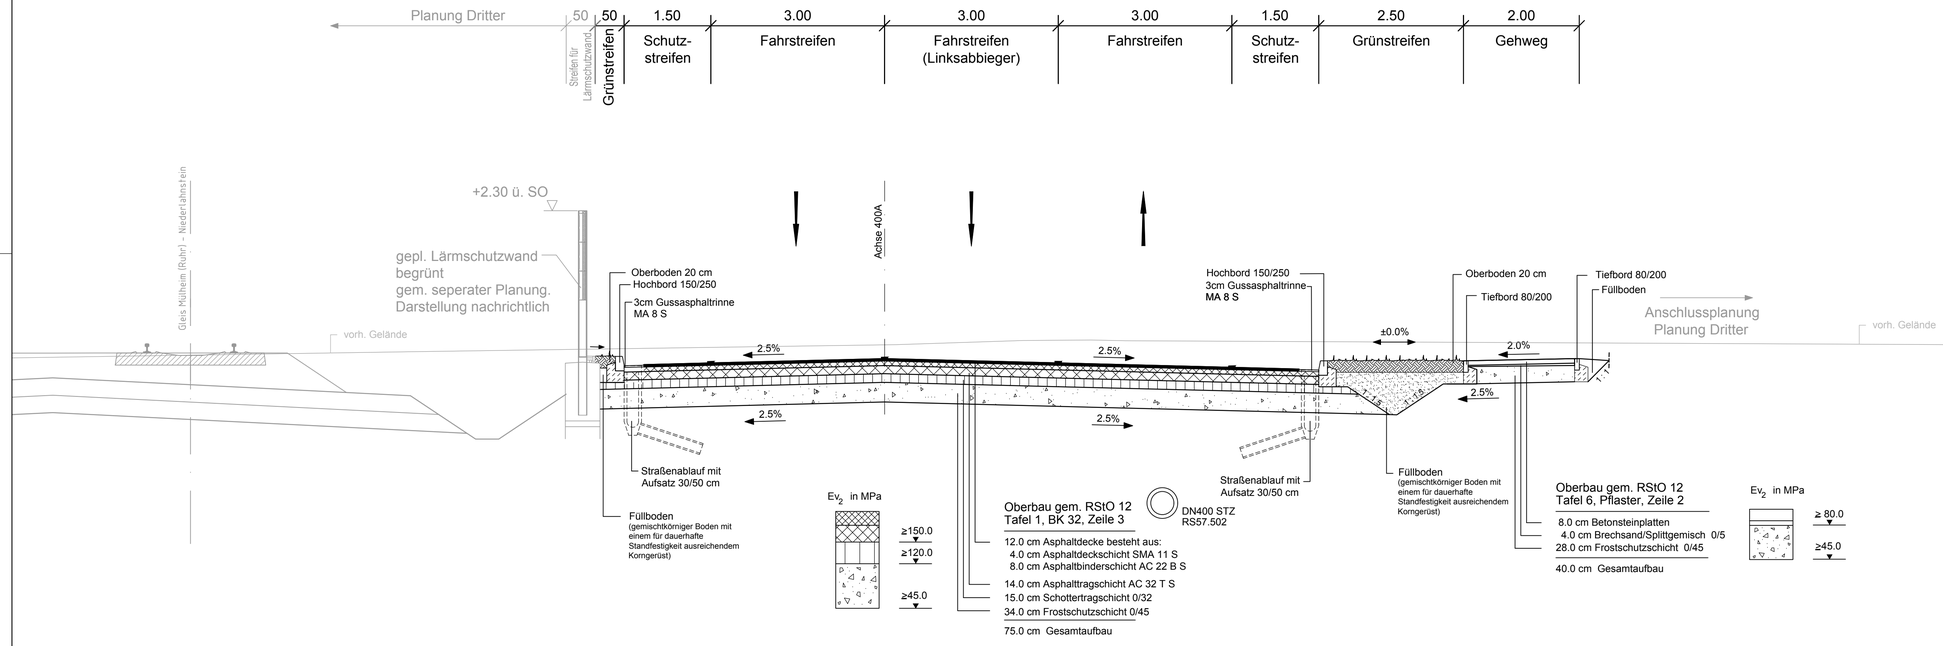

HINWEIS:

AUSFÜHRUNG RANDEINFASSUNGEN, PFLASTERRINNEN GEM. DETAILPLAN RANDEINFASSUNGEN.

GRÜNFLÄCHENPLANUNG SOWIE BAUMSTANDORTE GEM. SEPARATER AUSFÜHRUNGSPLANUNG DER STADT LEVERKUSEN.

DIE GEPL. LEITUNGSTRASSE DER EVL IST ZWISCHEN GRÜNSTREIFEN UND LEITUNGSTRASSE ENTLANG DER EUROPA-ALLEE DURCH EINEN WURZELVORHANG ZU SICHERN.

DARSTELLUNG DER BESTEHENDEN UND GEPLANTEN VERSORGUNGSLEITUNGEN NACHRICHTLICH. KEINE GEWÄHR FÜR DARGESTELLTE LAGE UND HÖHE SOWIE DER VOLLSTÄNDIGKEIT DER VERSORGUNGSLEITUNGEN.

Index	Bezeichnung/Änderungsvermerk	Datum	bearb.	gez.	geprüft

Erschließung nbso Westseite

Neubau einer Haupterschließungsstraße zwischen Robert-Blum-Straße und Lützenkirchener Straße

Auftraggeber

neue bahnstadt opladen GmbH
Bahnstadtchaussee 4
51379 Leverkusen

Tel.: 02171/406 6011
Fax: 02171/406 6149

Freigegeben (Rottes) Datum

Planer

OBERMEYER PLANEN + BERATEN GmbH
Quatermarkt 5
50667 Köln
Tel. 0221/20904-0

Köln, den 16.07.2018

Projektnr.:	21710	
	Datum	Name
bearb.	01.06.2018	KUK
gez.	01.06.2018	FR
gepr.	01.06.2018	MET

Plan

Ausbauquerschnitt 4
Europa-Allee mit Linksabbiegestreifen

Maßstab:		Stand:
1:50	Ausführungsplanung	16.07.2018

STADT LEVERKUSEN Tiefbau

Dezernentin	Fachbereichsleiter	Abteilungsleiter	Zeichn. Nr.
Deppe	Schmitz	Schmitz	1345 0418 - 1

660 7056 1345 27 04 18

Anlage

M:\21710\C-CAD\tph_5\OPS\Lib\PS5A3000.dwg

erzeugt mit ProVI®