
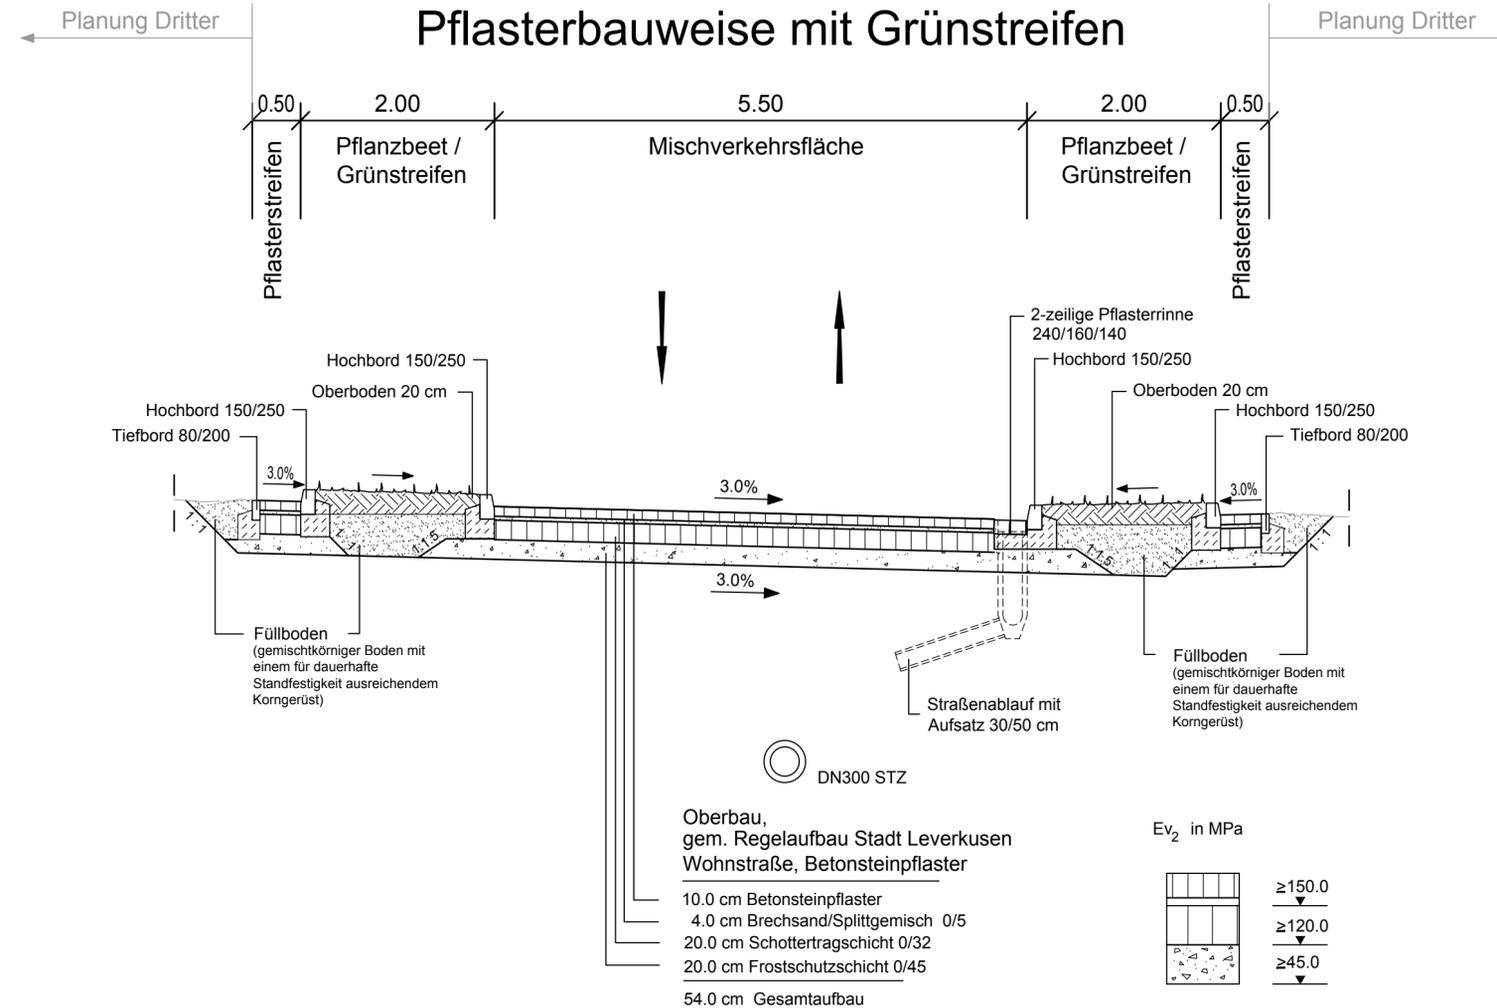


Ausbauquerschnitte Erschließungsstraßen 1,3, 4 u. 6

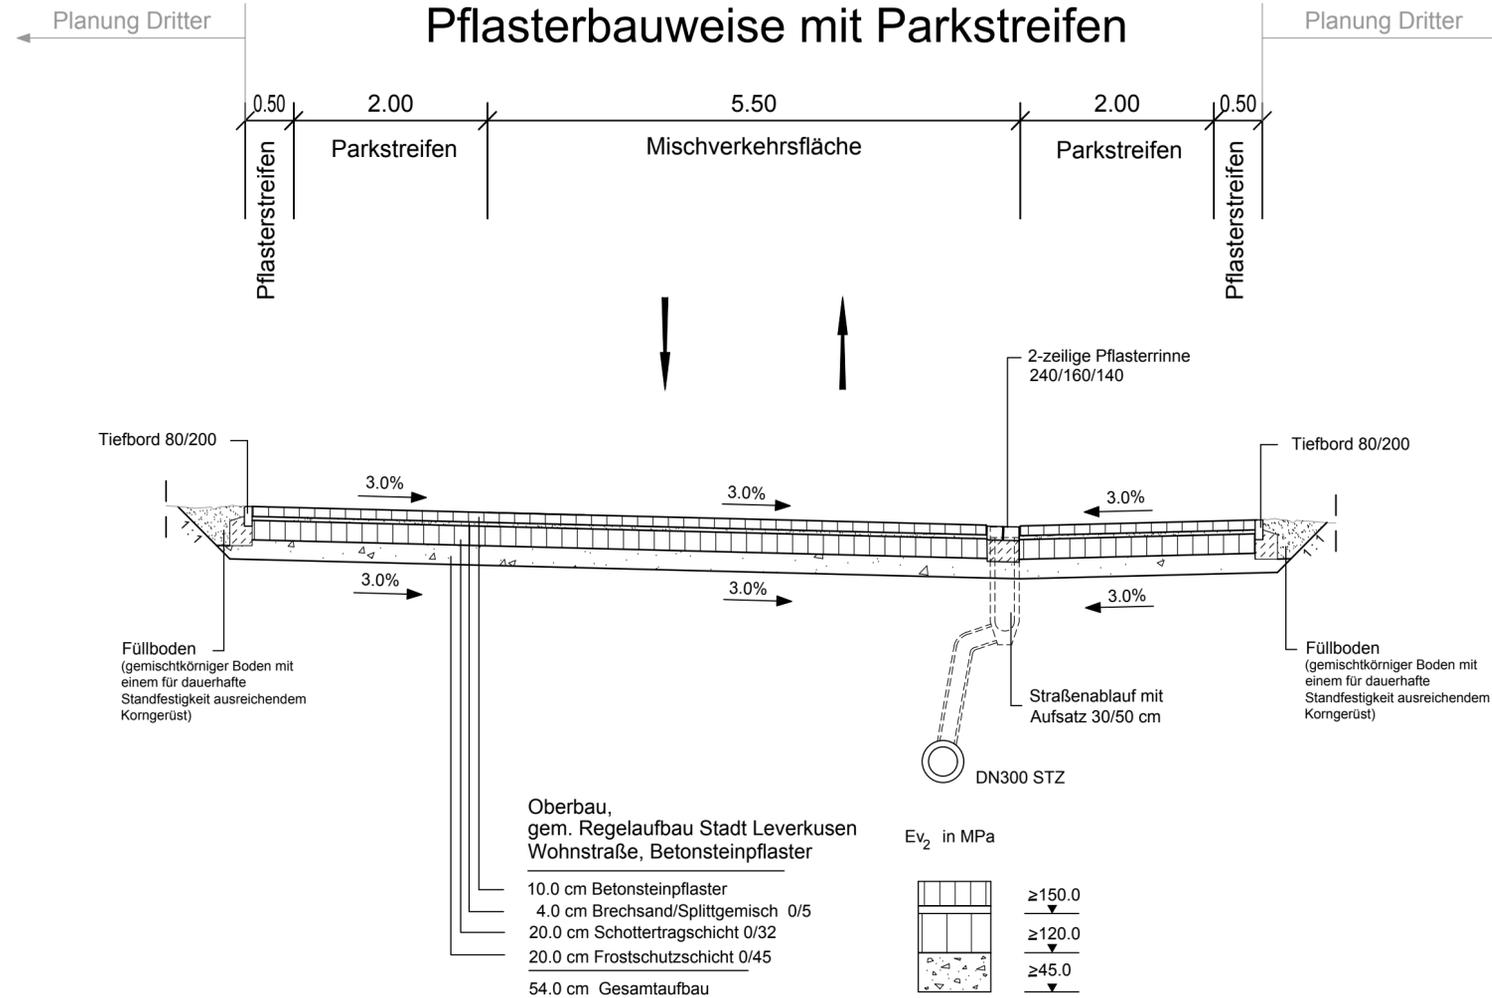

HINWEIS:
 AUSFÜHRUNG RANDEINFASSUNGEN, PFLASTERRINNEN
 GEM. DETAILPLAN RANDEINFASSUNGEN.
 GRÜNFLÄCHENPLANUNG SOWIE BAUMSTANDORTE GEM. SEPARATER AUSFÜHRUNGSPLANUNG DER STADT LEVERKUSEN.
 DIE GEPL. LEITUNGSTRASSE DER EVL IST ZWISCHEN GRÜNSTREIFEN UND LEITUNGSTRASSE ENTLANG DER EUROPA-ALLEE DURCH EINEN WURZELVORHANG ZU SICHERN.
 DARSTELLUNG DER BESTEHENDEN UND GEPLANTEN VERSORGUNGSLEITUNGEN NACHRICHTLICH.
 KEINE GEWÄHR FÜR DARGESTELLTE LAGE UND HÖHE SOWIE DER VOLLSTÄNDIGKEIT DER VERSORGUNGSLEITUNGEN.

Index	Bezeichnung/Änderungsvermerk	Datum	bearb.	gez.	geprüft
-------	------------------------------	-------	--------	------	---------

Erschließung nbs Westseite

Neubau einer Haupterschließungsstraße zwischen Robert-Blum-Straße und Lützenkirchener Straße

Auftraggeber: neue bahnstadt opladen GmbH
 Bahnstadtchausee 4
 51379 Leverkusen
 Tel.: 02171/406 6011
 Fax: 02171/406 6149

Freigegeben (Rottes): Datum

Planer: **OBERMEYER** PLANEN + BERATEN GmbH
 Quatermarkt 5
 50667 Köln
 Tel. 0221/20904-0

Köln, den 16.07.2018

Plan: Ausbauquerschnitt 9
 Erschließungsstraße, Pflasterbauweise

Maßstab: 1:50
 Ausführungsplanung
 Stand: 16.07.2018

STADT LEVERKUSEN Tiefbau

Dezernentin Deppe	Fachbereichsleiter Schmitz	Abteilungsleiter Schmitz	Zeichn. Nr. 1345 0918-1
660 7056 1345 27 09 18			Anlage