




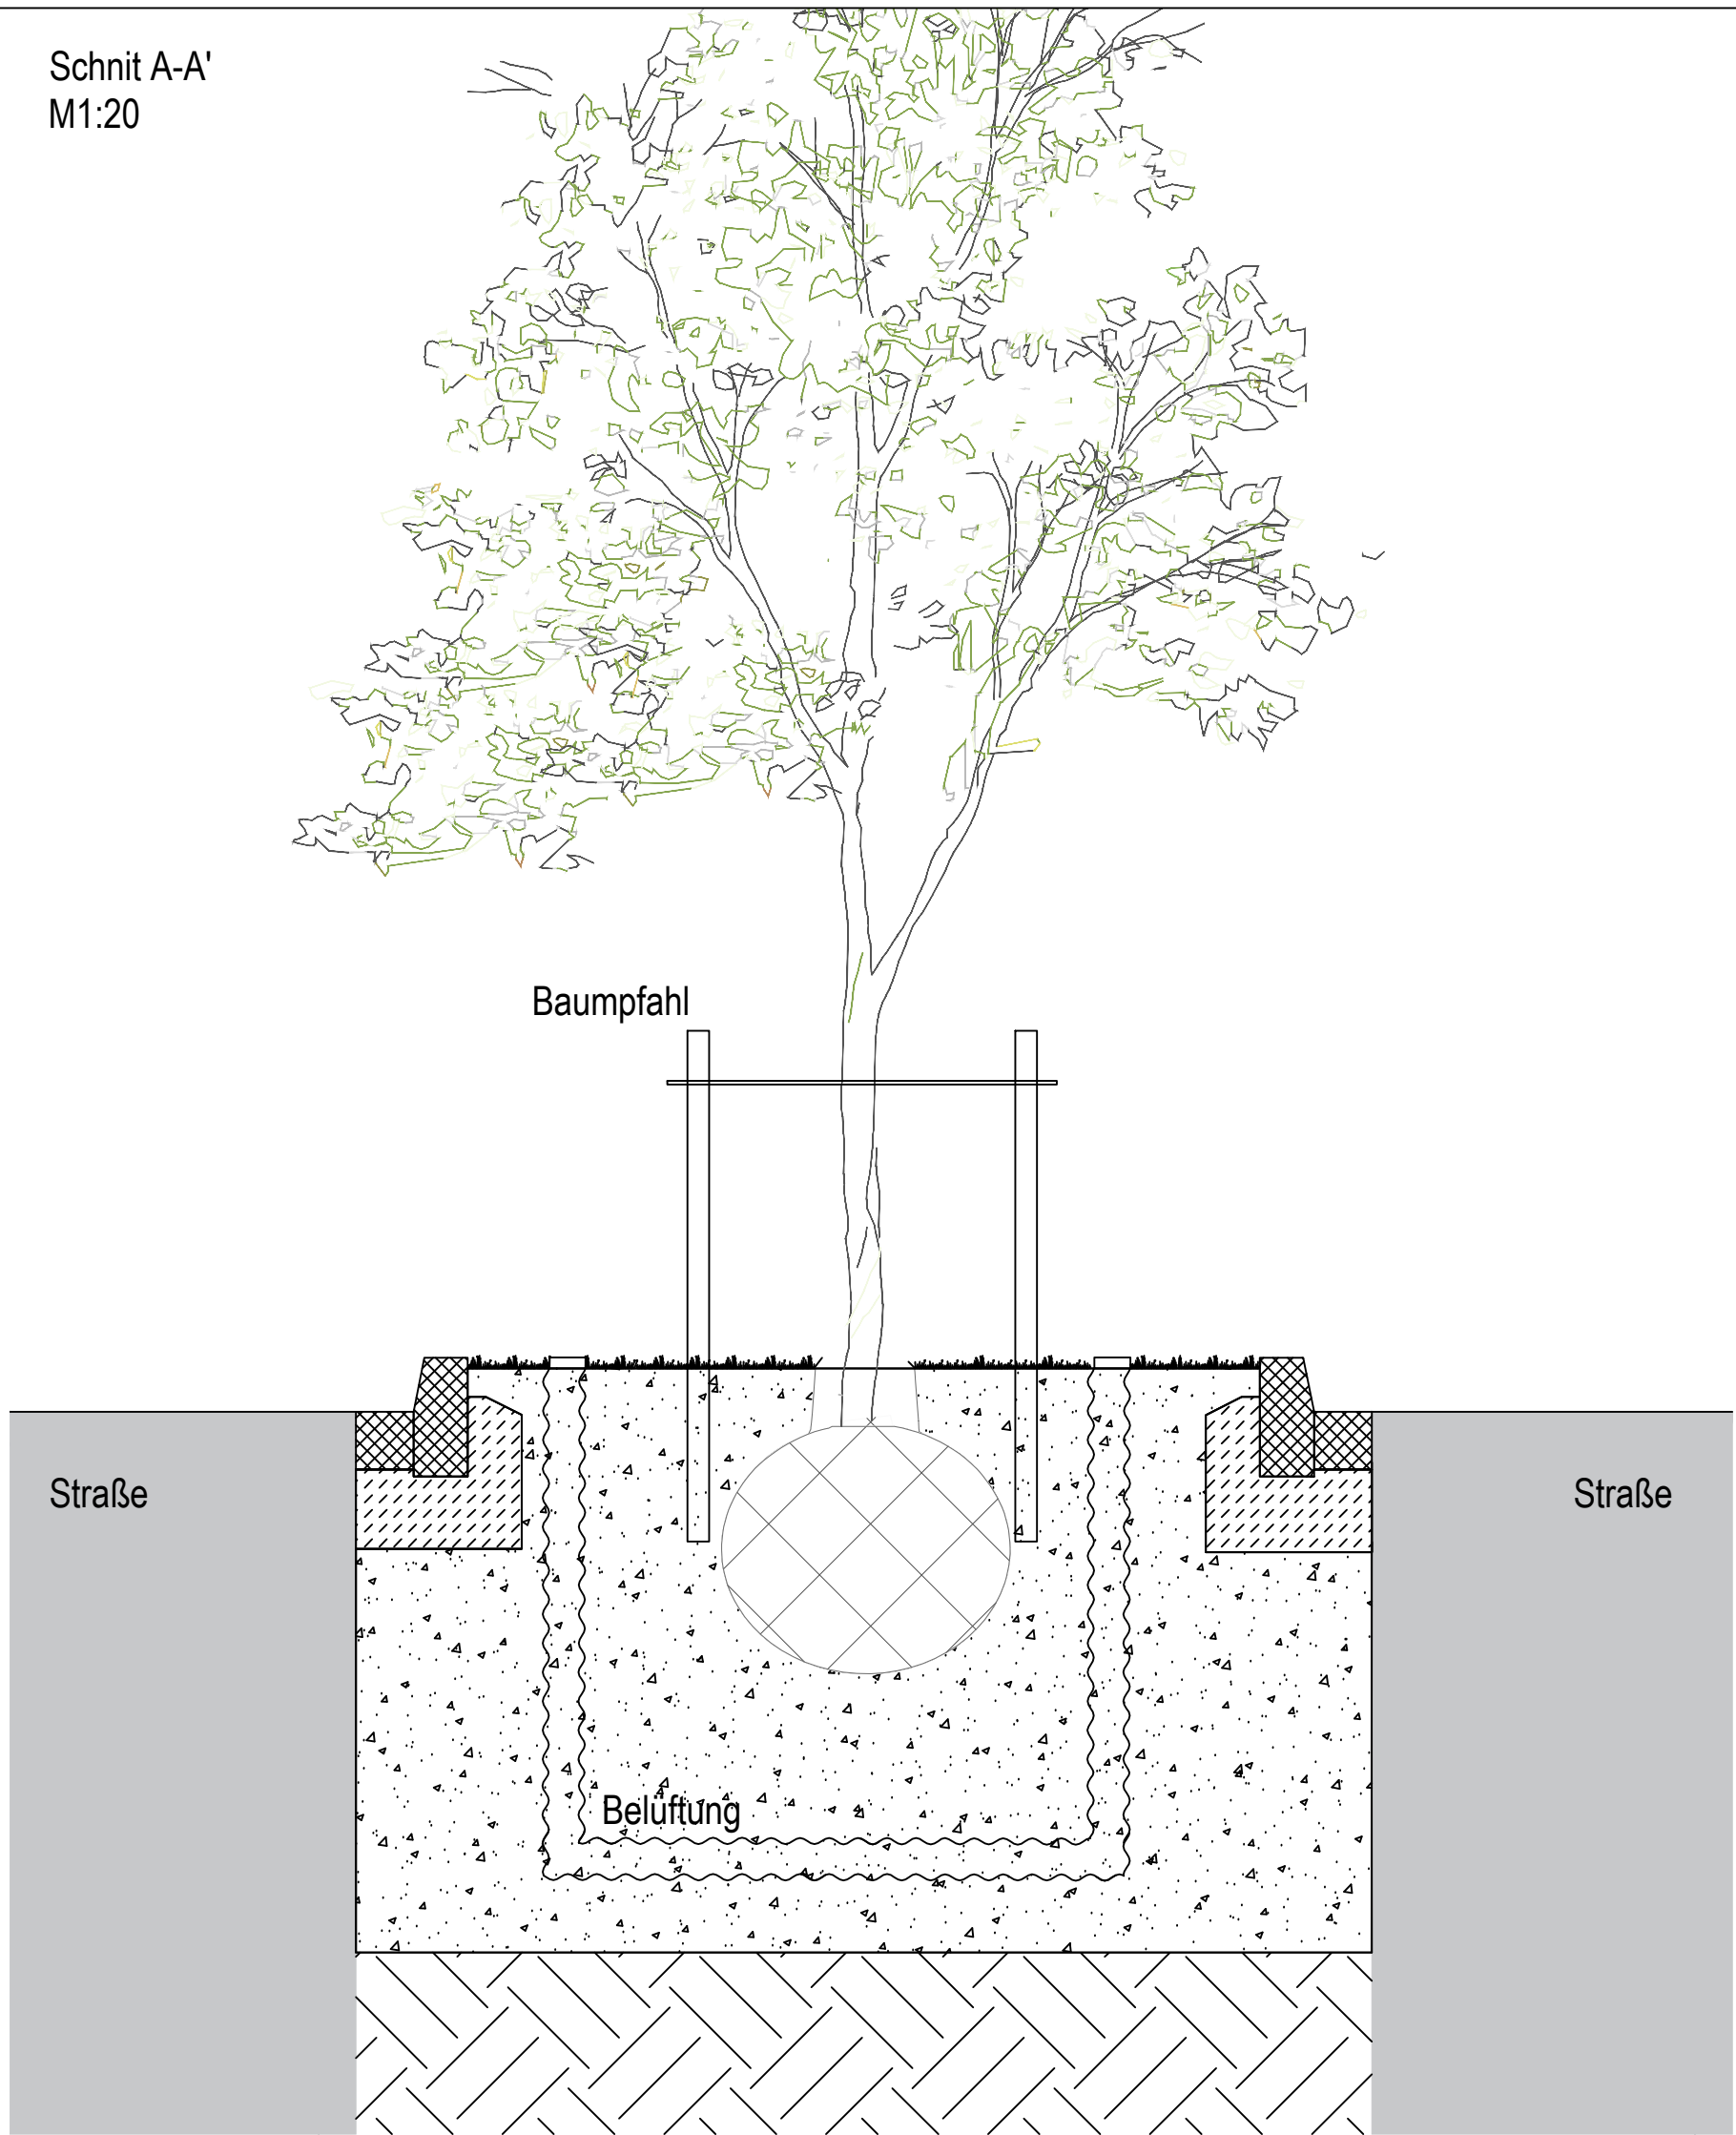

Schnitt A-A'
M1:20

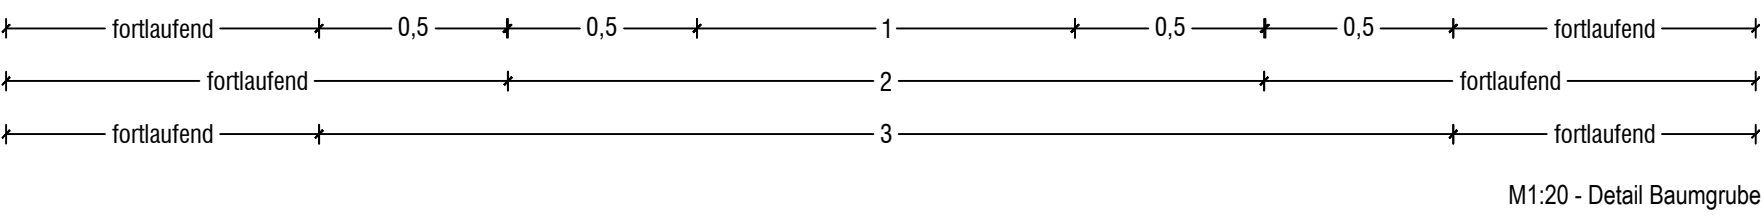

- LEGENDE
- Neupflanzung Baum (Tilia cordata 'Rancho')
 - Bestand Baum

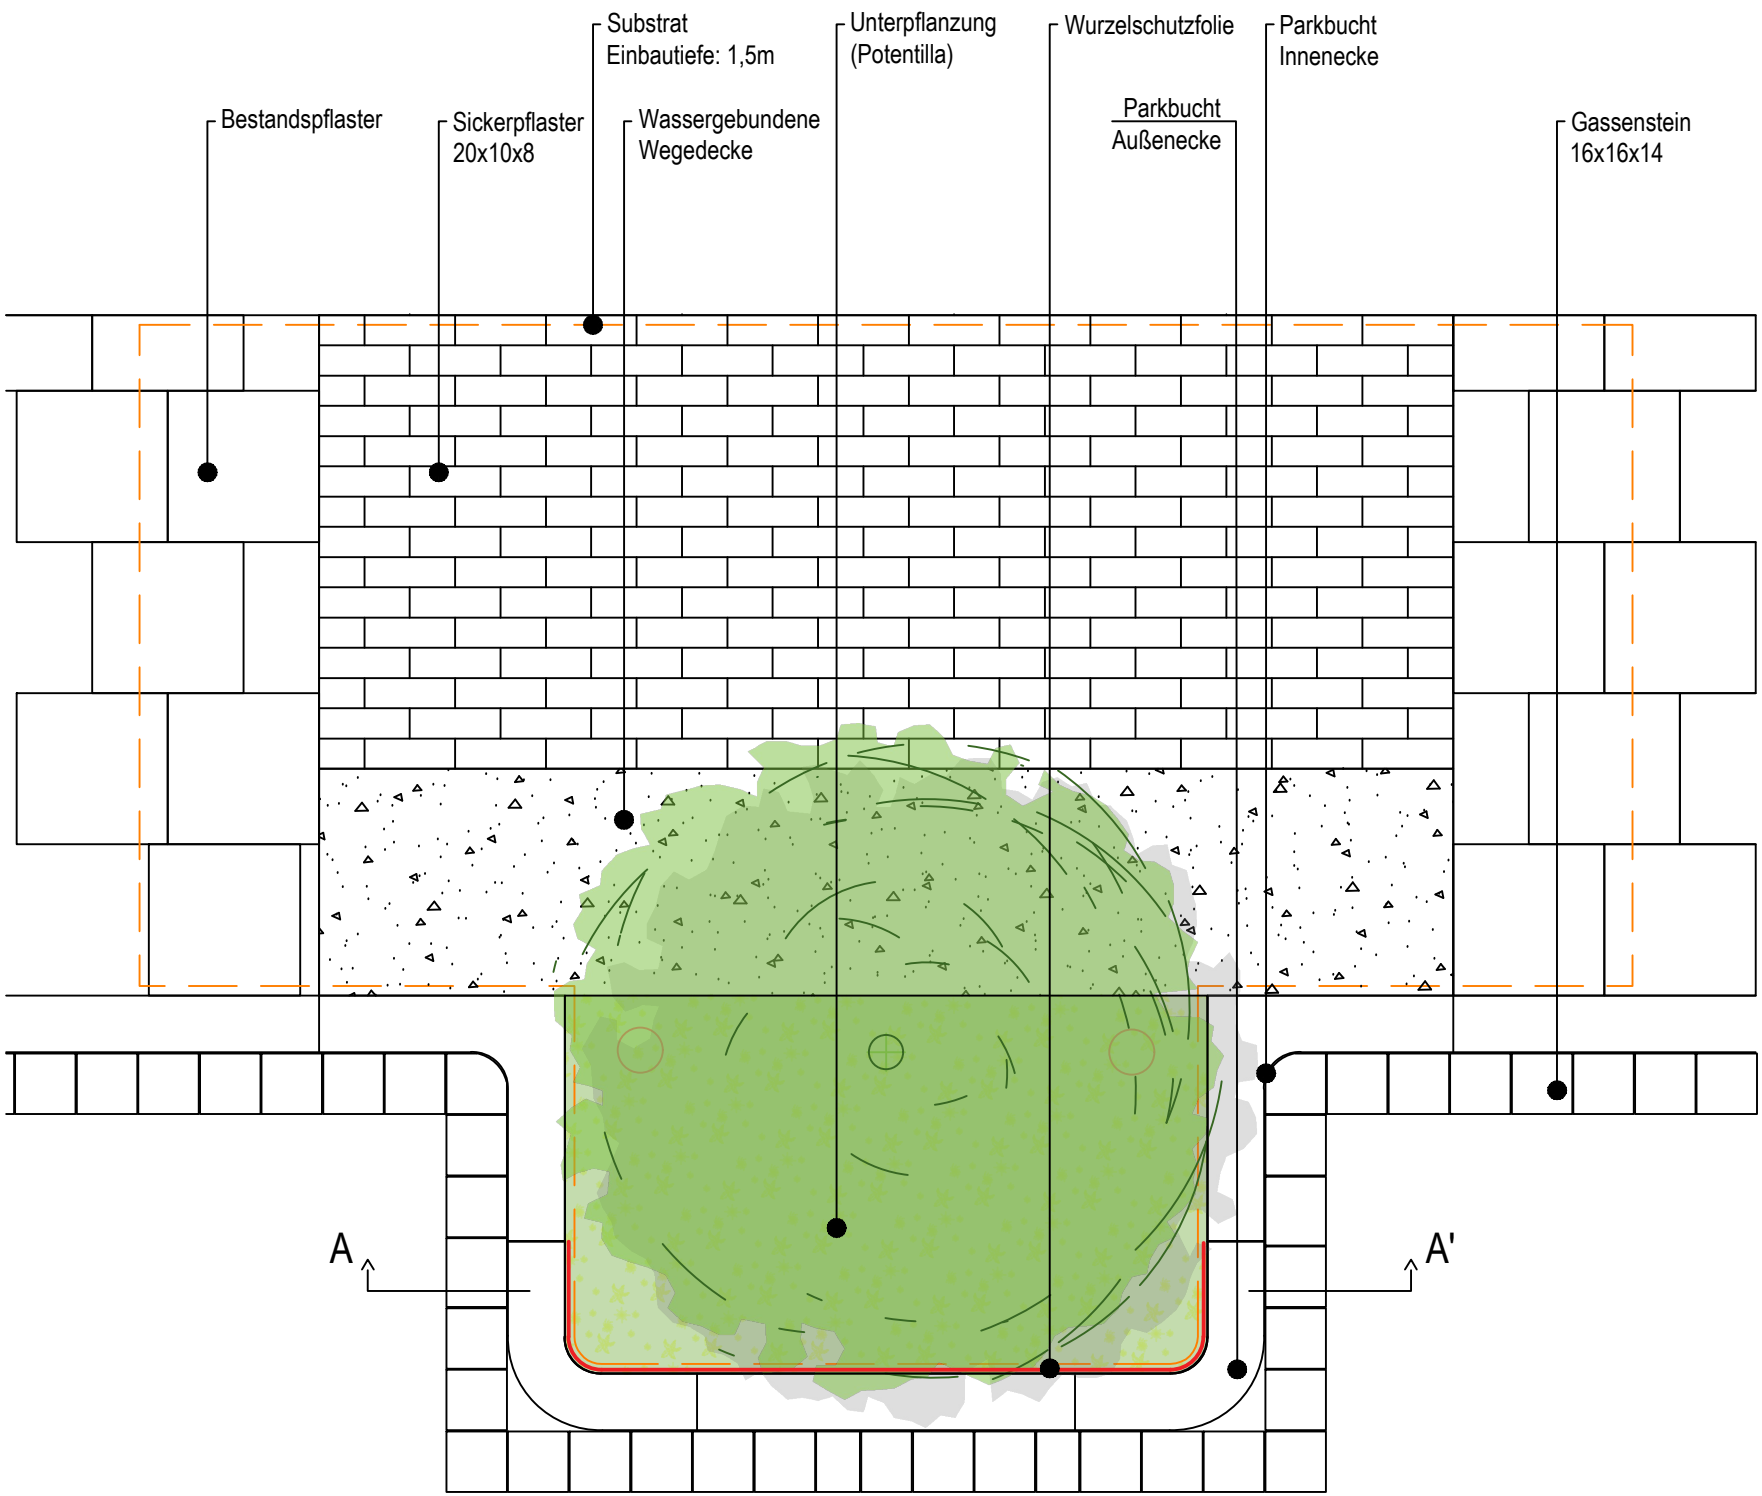

Änderung	Datum:	Zeichen:	Vorlage	Datum:	Zeichen:

Stadt Leverkusen
Fachbereich Stadtgrün

Nobelstr. 91
D - 51373 Leverkusen
Tel.: 0214-406 6701
Fax: 0214-406 6702
Email 67@stadt.leverkusen.de

Projekt:	Neupflanzung Bäume Lingenfeld & Ratherkämp		
Plan:	Entwurf Lageplan / Detail		

Projekt Nr.	Datum	Maßstab	Sb.:
1416 / 1417	27.09.2023	1:500 / 1:20	Muhlack / Bredt
671	Abtl.	Fbl.	Beig.
		Blattgröße:	594 mm x 841 mm