


Bebauungsplans Nr. 248/I
"Wiesdorf - südlich Wöhlerstraße"
 Gegenüberstellung der Anpassungen des Geltungsbereichs

Anlage 2
 zur Vorlage
 Nr. 2023/2404

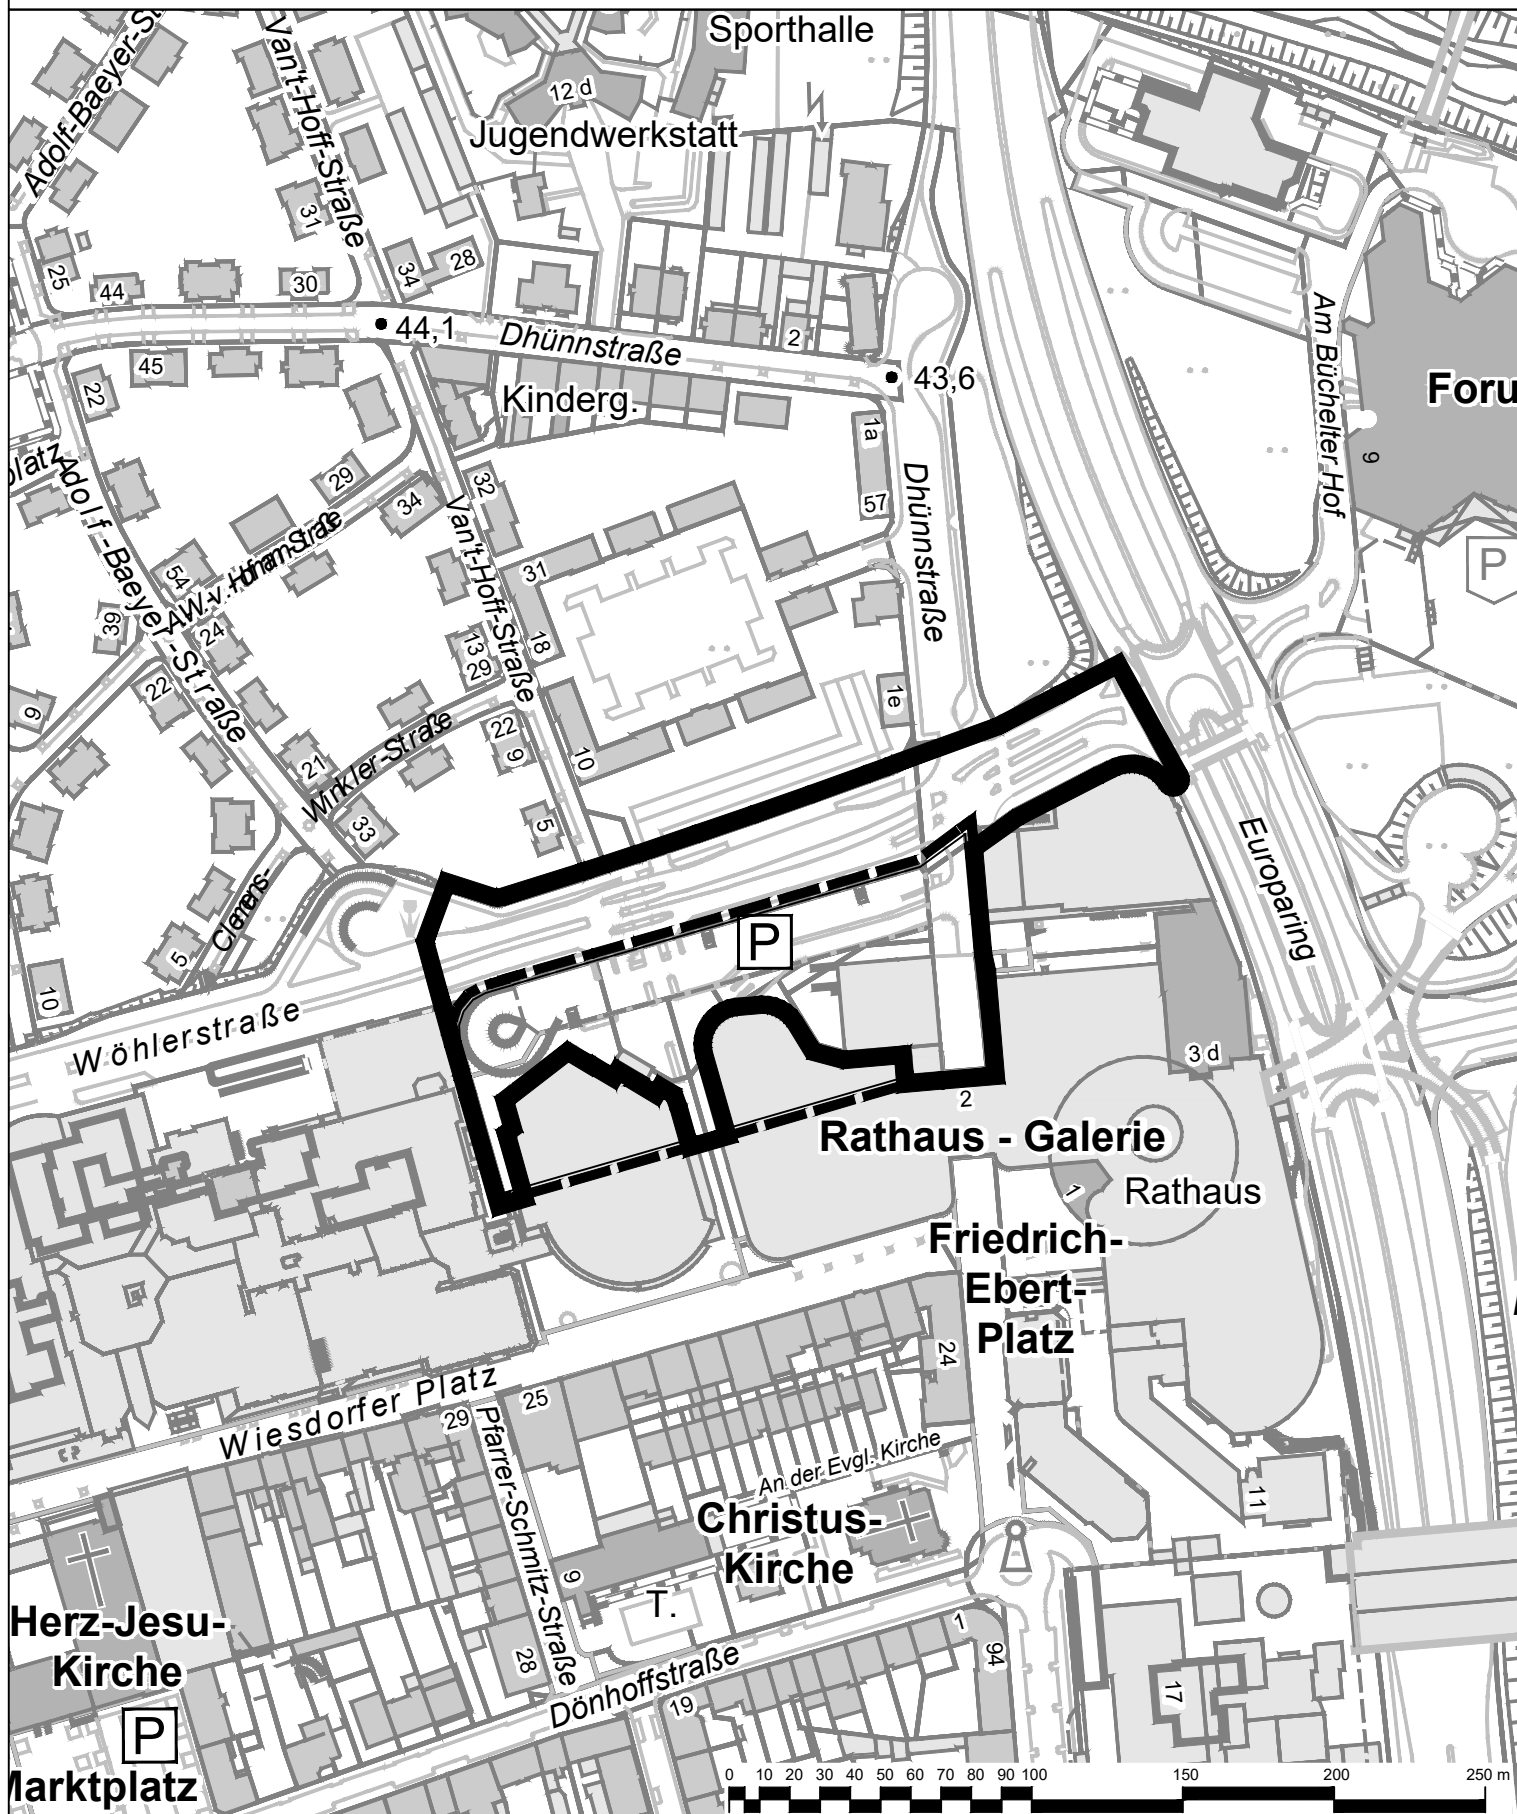

- geänderter Geltungsbereich des Bebauungsplans Nr. 248/I "Wiesdorf - südlich Wöhlerstraße" (Neu)
- Geltungsbereich des Bebauungsplans Nr. 248/I "Wiesdorf - südlich Wöhlerstraße" - gemäß Aufstellungsbeschluss vom 20.01.2021

Stadt Leverkusen Fachbereich Stadtplanung
 Projekt: BPlan Nr. 248/I "Wiesdorf - südlich Wöhlerstraße"

Maßstab 1:2500 Stand: Oktober 2023

Abt.: 613 Sachbearbeitung: Kar Bearb./CAD: Tho Geplottet/gedruckt am: 09.10.2023

Pfad: G:\613\02_CAD_GIS\01_BPläne\248_I_Wiesdorf_südlich_Wöhlerstraße\01_BPlan02_Frühzeitig

Dateiname: 2023-10-09_248_I_Anlagen_ABK.dwg

Zuletzt gespeichert am: 09.10.2023

