


Bebauungsplan Nr. 248/I
"Wiesdorf - südlich Wöhlerstraße"
Übersicht der derzeit rechtskräftigen Bebauungspläne

Anlage 3
zur Vorlage
Nr. 2023/2404

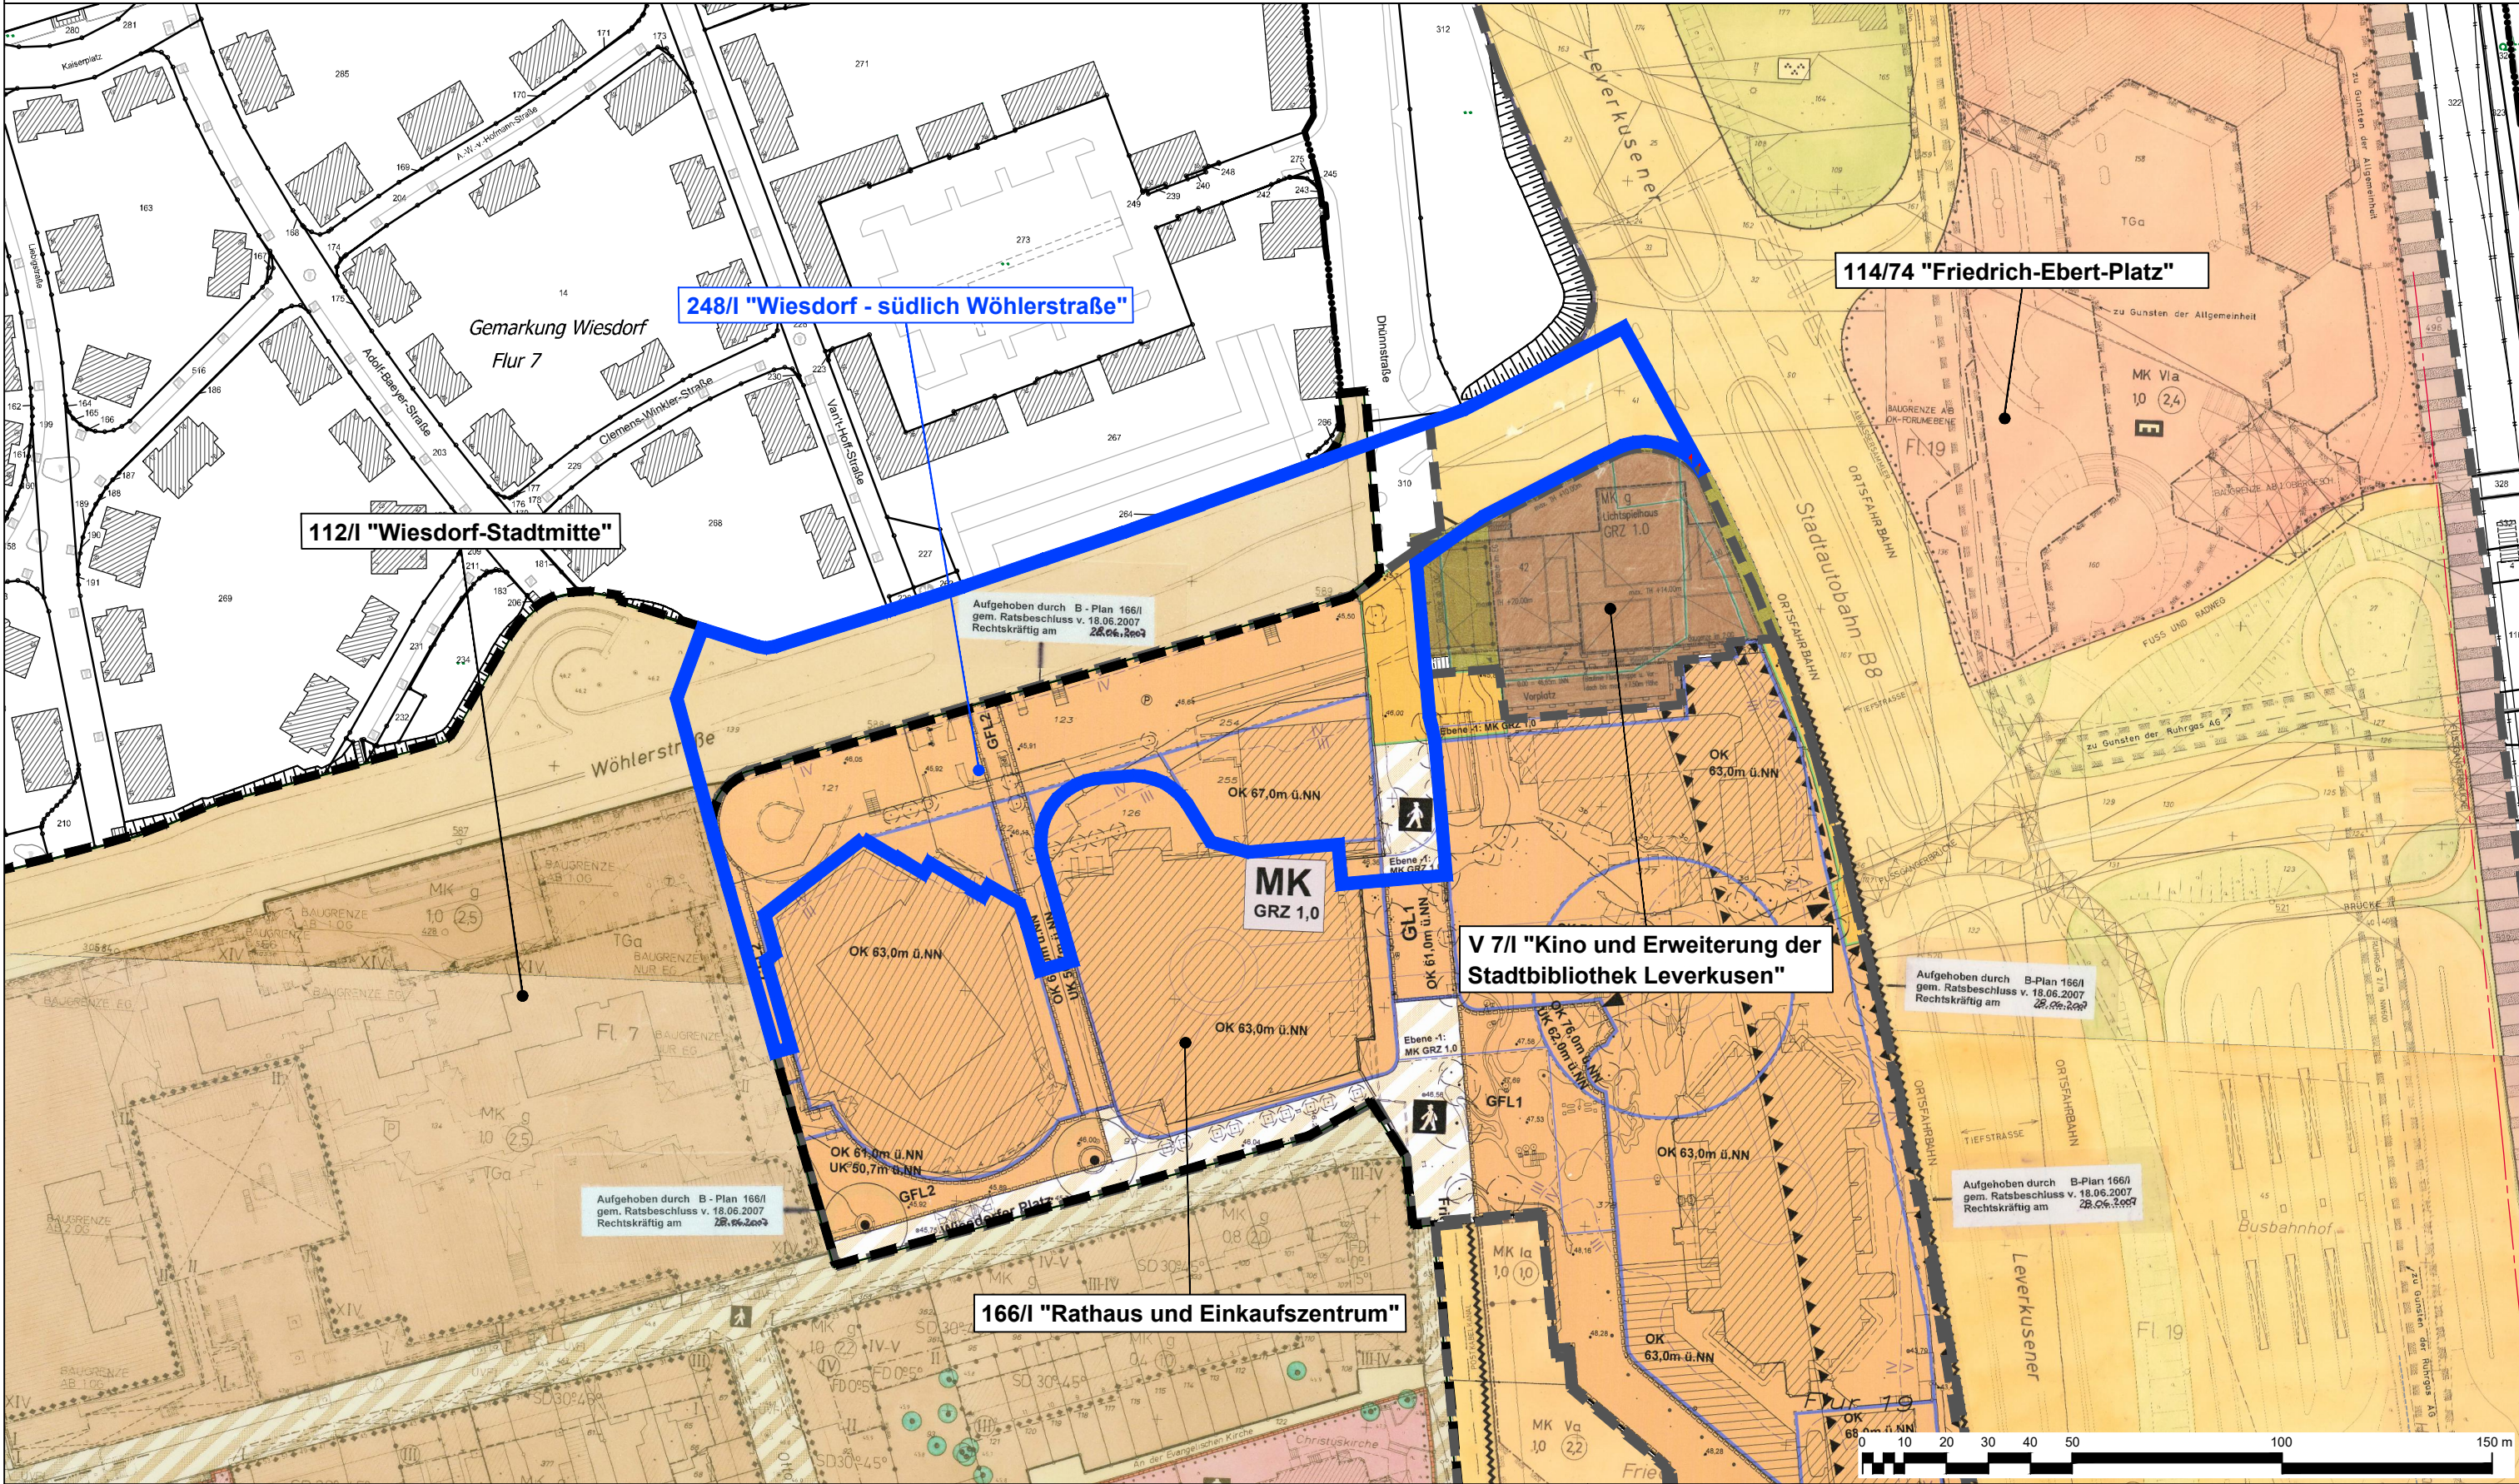

■ Geltungsbereich des Bebauungsplans Nr. 248/I "Wiesdorf - südlich Wöhlerstraße"

■ Geltungsbereiche der angrenzenden und zu überplanenden rechtskräftigen Bebauungspläne