


Bebauungsplan Nr. 248/I "Wiedorf - südlich Wöhlerstraße"  
**Bebauungsplan Vorentwurf**  
überarbeiteter Siegerentwurf von HPP mit +grün aus der städtebaulichen Studie

**Anlage 4.1**  
zur Vorlage  
Nr. 2023/2404

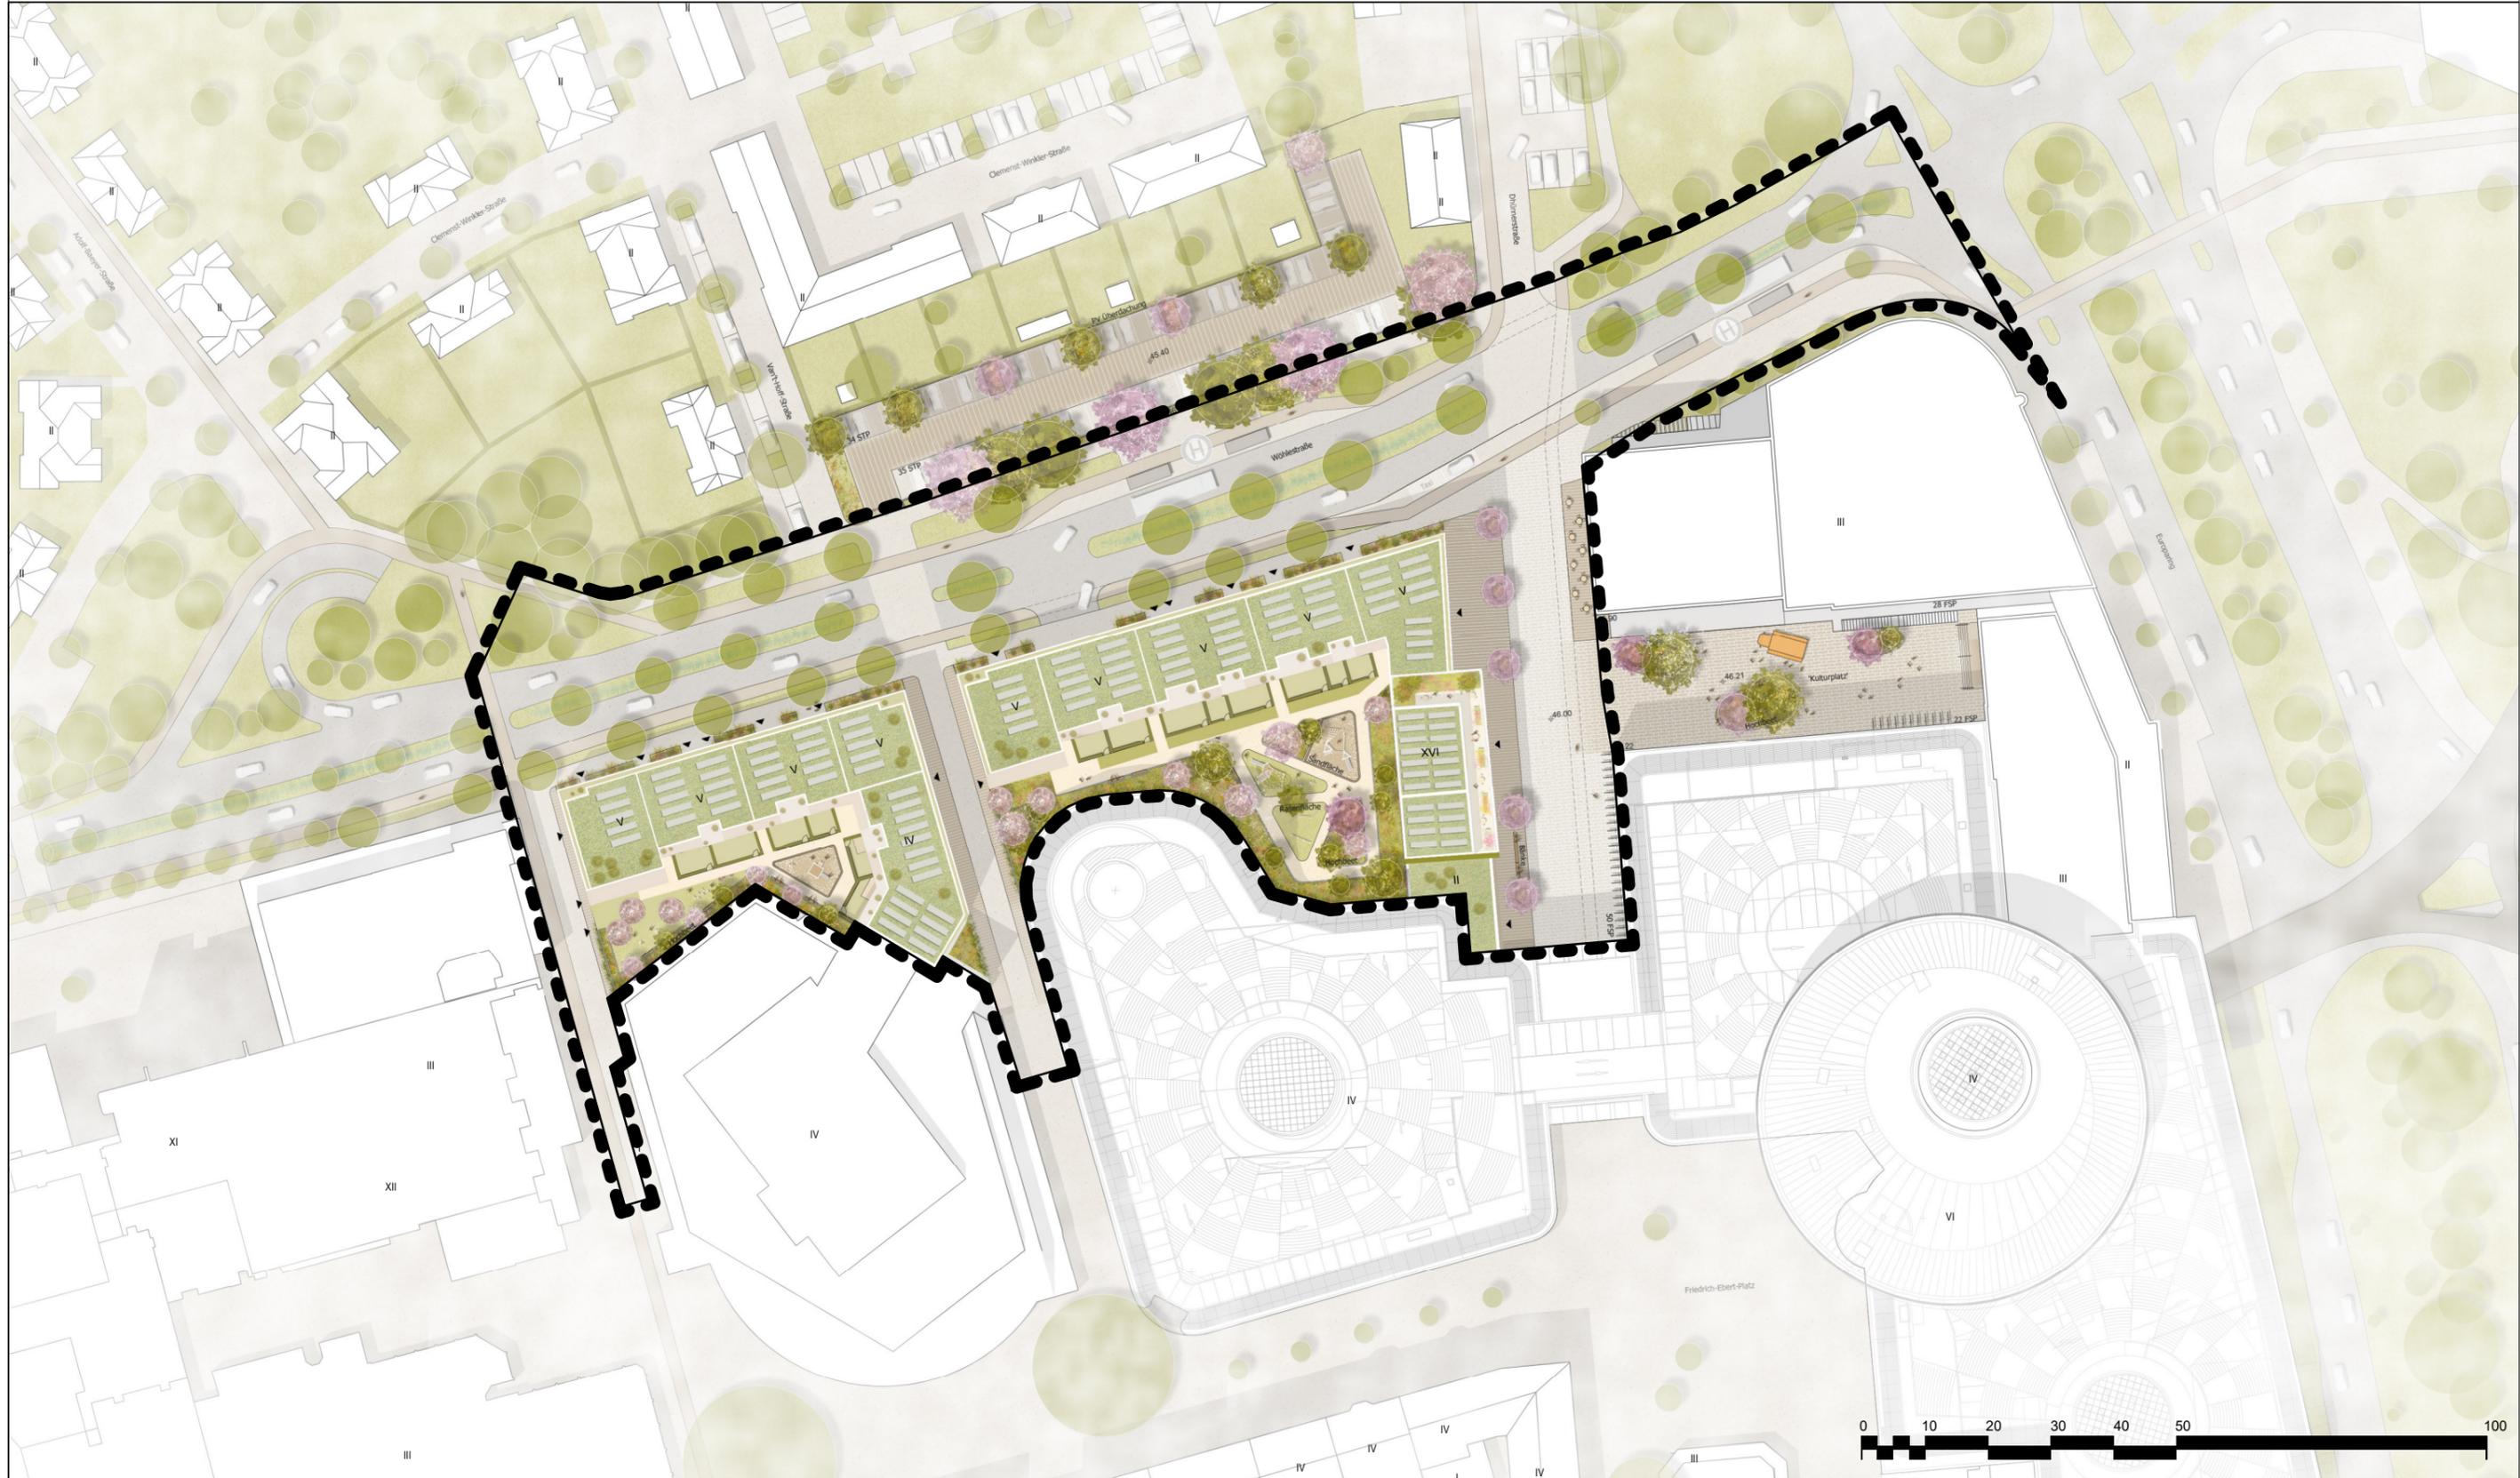

**--- Geltungsbereich des Bauungsplans Nr. 248/I "Wiedorf - südlich Wöhlerstraße"**

 **Stadt Leverkusen Fachbereich Stadtplanung**

Projekt: BPlan Nr. 248/I "Wiedorf - südlich Wöhlerstraße"  
Maßstab 1:1000 Stand: Oktober 2023

