


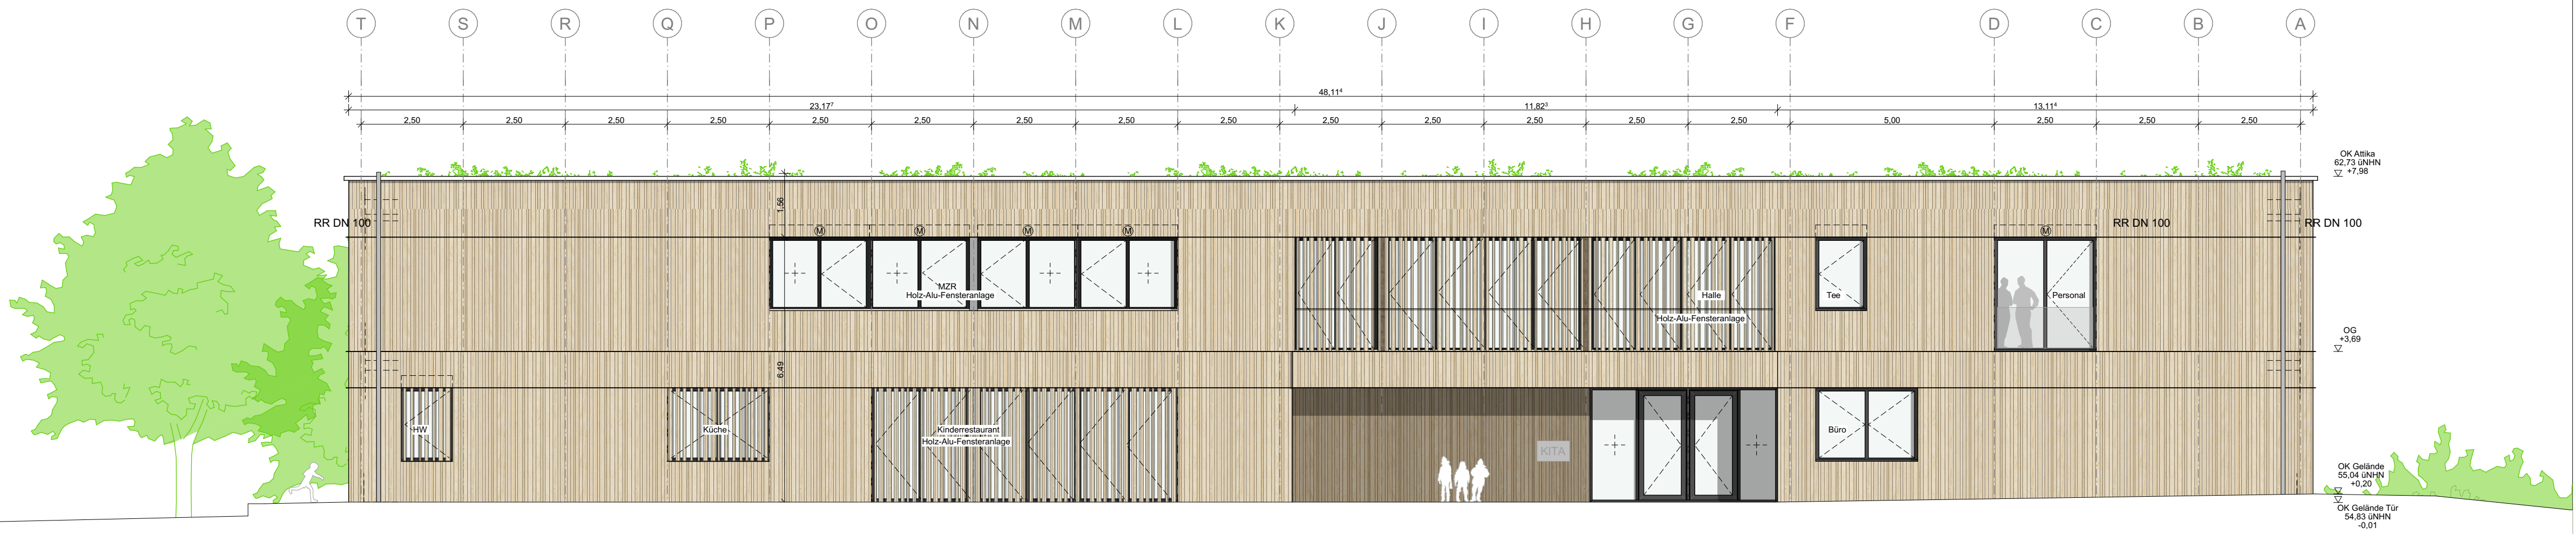

Planinhalt
Ansicht Ost

Planmr.
0721-ARC-3-1-AN-O- -0

Projektname
KiTa Hardenbergstraße
Hardenbergstraße 35
51373 Leverkusen

Projekt-Nr.
0721
Flurstück 1243 und 1242
Gemarkung

Bauherr
Stadt Leverkusen
Blasberg/Schmidt
Moskauer Str. 4a
51373 Leverkusen
02 14-4 06-65127

LOGO

Datum/Unterschrift/Stempel

Architekt
HHA Planung GmbH
Schurzeller Straße 27
52074 Aachen
mail@hahn-hellen.de
Tel 0241 1-900399-0
www.hahn-hellen.de

IIIIA

Datum/Unterschrift/Stempel

Modell Dateipfad
BIMcloud: HH-APP4 - BIMcloud/0721/0721 - LP3

Leistungsphase
3

Projektlage
OKFF OKFF Höhe
= NHN Höhe NHN

Maßstab
1:100

Gezeichnet HM	Planinhalt Ansicht Ost
Geprüft	
Format mm x mm Arial 2,00	Plan Nr. Projekt Gewerk LPH Bauteil Art Inhalt Nr. Index
Plottdatum 12.10.2023	0721-ARC-3- 1 -AN- O - -0