


Geltungsbereich des Bebauungsplans Nr. 274/III
"Steinbüchel - zwischen Von-Knoeringen-Straße, Autobahn BAB 1,
Bruchhauser Straße und Theodor-Adorno-Straße"

Anlage 1
zur Vorlage
Nr. 2023/2466

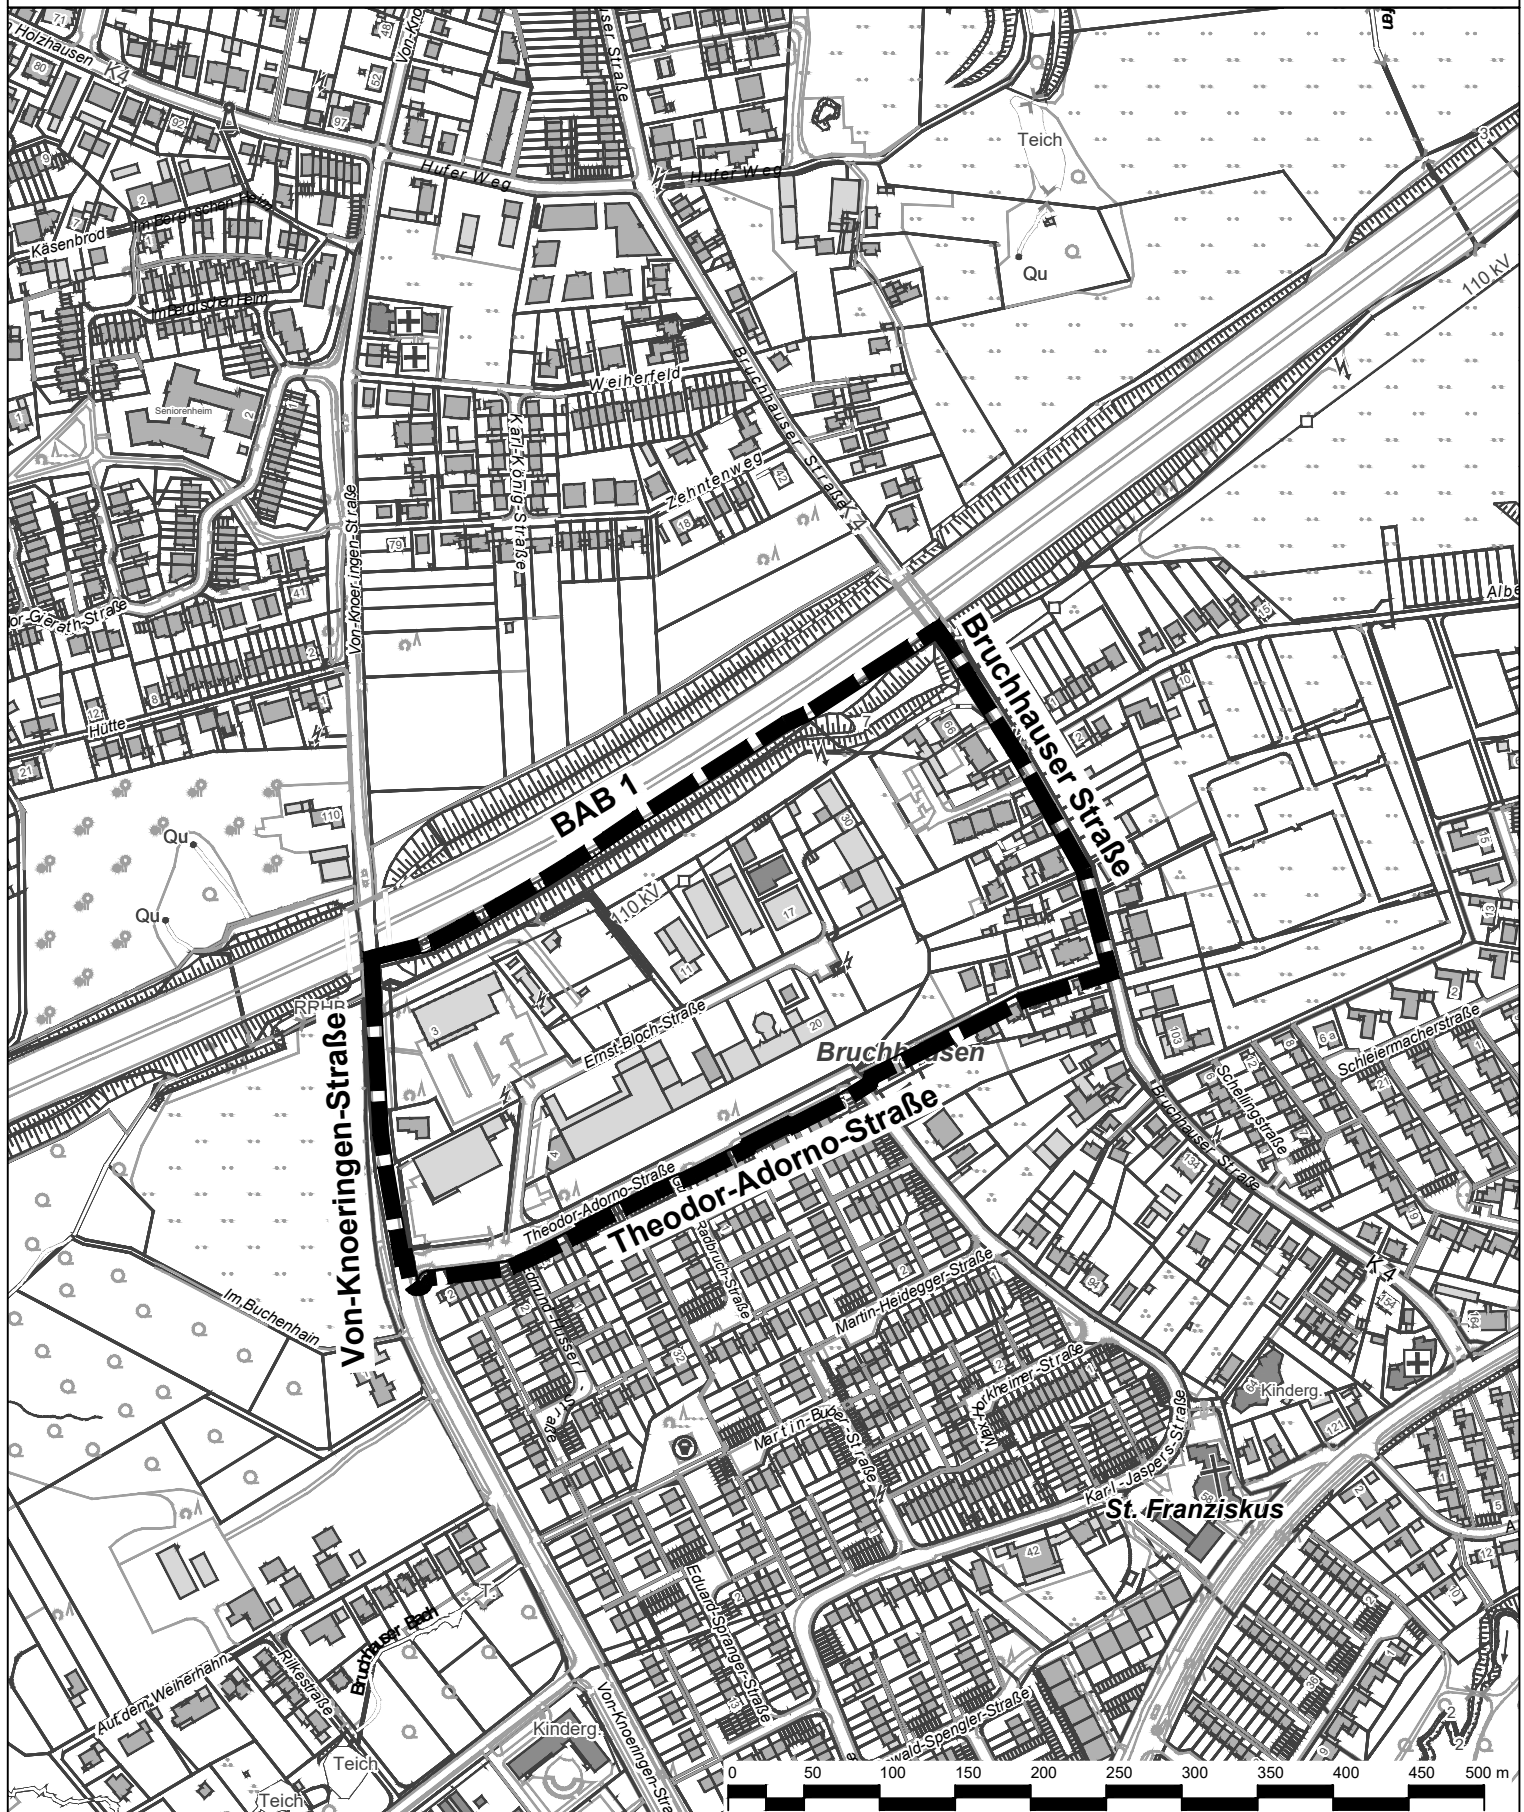

Geltungsbereich des Bebauungsplans Nr. 274/III
"Steinbüchel - zwischen Von-Knoeringen-Straße,
Autobahn BAB 1, Bruchhauser Straße und
Theodor-Adorno-Straße" (in Aufstellung)



Stadt Leverkusen Fachbereich Stadtplanung

Projekt: Bebauungsplan Nr. 274/III „Steinbüchel – zwischen Von-Knoeringen-Straße,
Autobahn BAB 1, Bruchhauser Straße und Theodor-Adorno-Straße“

Maßstab 1:5000 Stand: Oktober 2023

Abt.: 613 Sachbearbeitung: Dri

Bearb./CAD: Tho

Geplottet/gedruckt am: 11.10.2023

Plat.: G:\613\02_CAD_GIS\01_BPläne\274_III_Steinbüchel_zw_v_Knoeringen_BAB1_Bruchhauser_u_Theodor_Adorno_Str01_BPlan01_Aufstellung

Dateiname: 2323-10-11_274_III_Anlage_Geltungsbereich.dwg

Zuletzt gespeichert am: 11.10.2023

