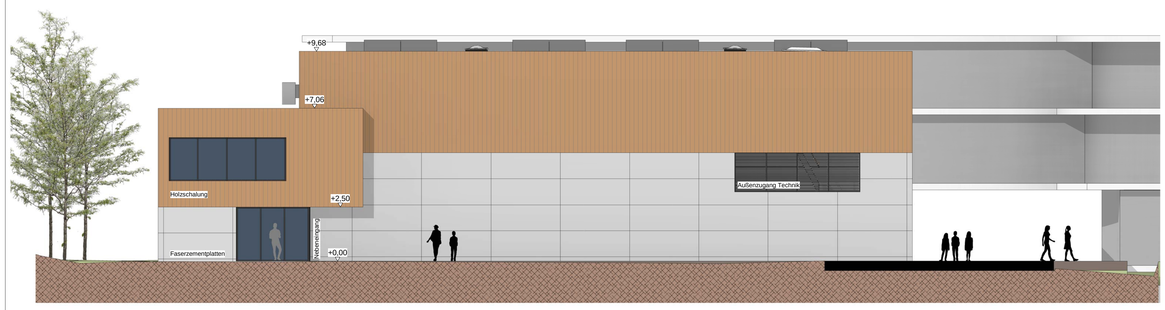

Ostansicht

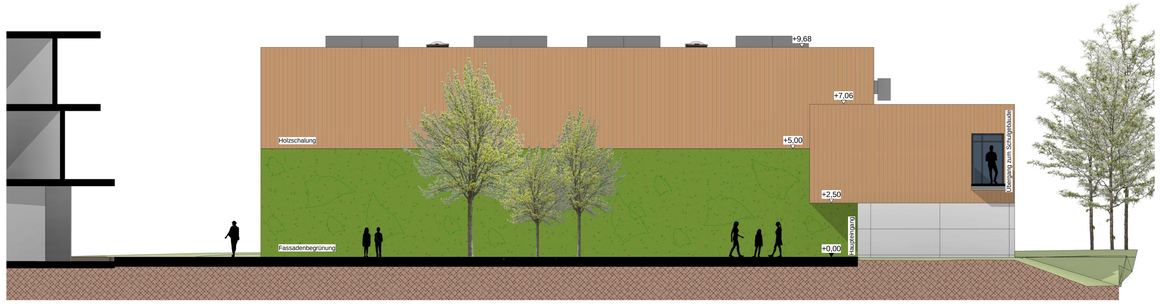

Westansicht

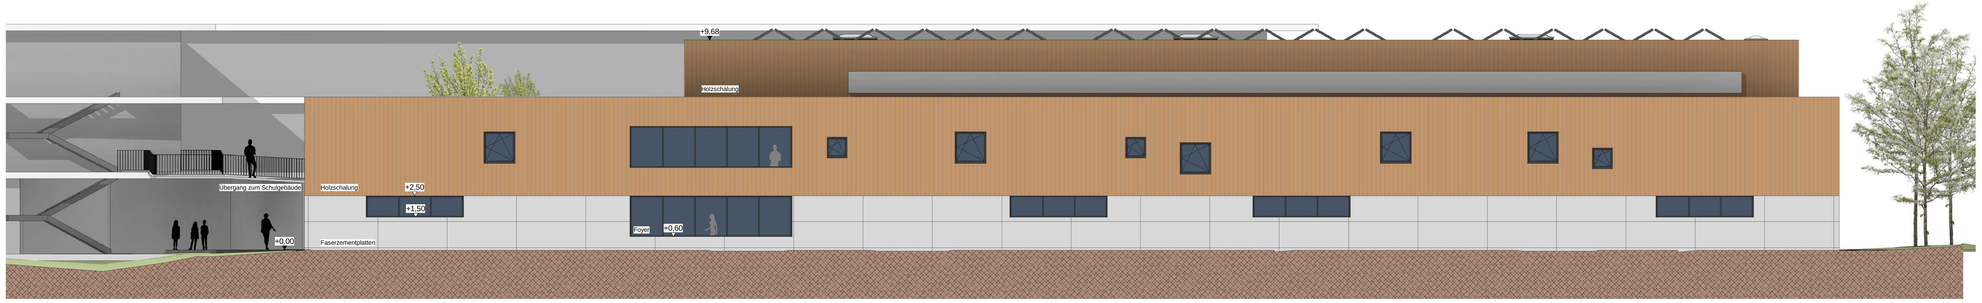

Südansicht

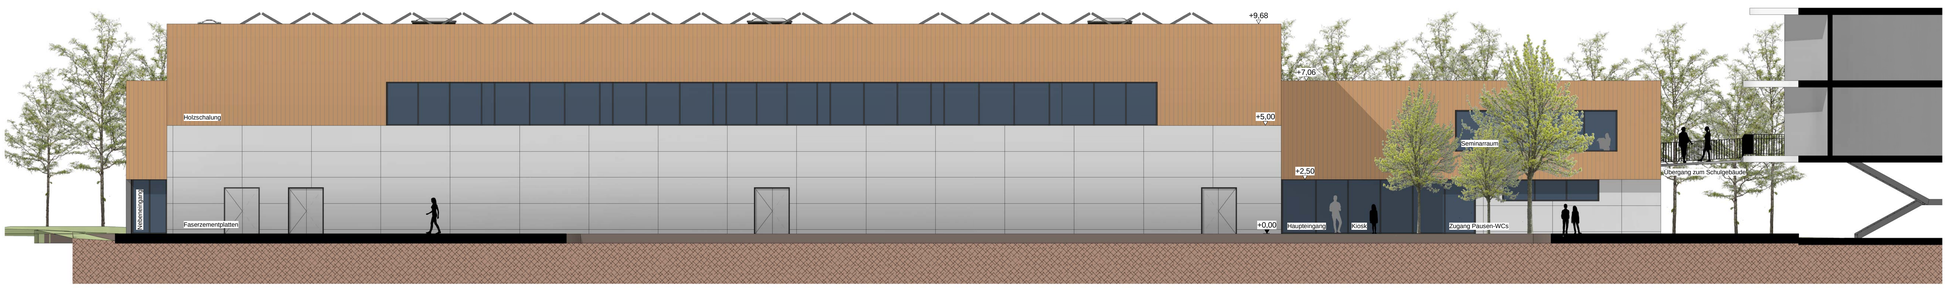

Nordansicht

Hinweise

Alle Maße sind vom Ausführenden an der Baustelle zu prüfen.
Unstimmigkeiten sind der Bauleitung zu melden.

Außer dieser Zeichnung ist die Ausschreibung und die statische Berechnung mit Positions- und Bewehrungsplänen verbindlich. Abweichungen von dieser Zeichnung sind der Bauleitung zu melden. Ausführungspläne der Fachingenieure, ggf. auch Werkpläne von Fachfirmen sind vom Ausführenden auf Übereinstimmung mit dieser Zeichnung zu prüfen.

Alle Höhenangaben beziehen sich soweit nicht anders angegeben auf OKFF EG.
Alle Maße sind, wenn nicht im Plan anders angegeben, Rohbaumaße.

Alle sichtbaren Kanten von Beton und Stahlbetonarbeiten sind durch Einlegen von Dreikantleisten mit ca. 1cm Kantenlänge zu brechen.

Türnummern: siehe Türliste

Die Lage und Angabe aller Fassadenverankerungselemente nach statischer Erfordernis und mit Rücksprache mit dem Fassadenbauer. (Ankerplatten, Verankerungsschiene etc.)

Zusätzlich zu diesem Plan ist die Statikplanung , die Elektro- und HKLS-Planung, die Brandschutz- und Schallschutzplanung, sowie die ENEV-Berechnung zu beachten.

OKFF EG = ± 0,00 m = +50,67 m ü.NN

Änderungen

Index	Datum	Beschreibung

schmersahl | biermann | prüßner | architekten

Projekt

Dreifachsporthalle THRS
Wiembachallee 42 | 51379 Leverkusen

Bauherr

Stadt Leverkusen
Moskauer Straße 4a | 51373 Leverkusen

Planinhalt — Massstab

Ansichten — 1 : 100

Plannummer	Index	Ebene	Bauteil/BA	Status	Gezeichnet	Datum
A-03-08					JS | AE	25.10.2023

Planschlüssel: A-03-08 (Gewerk | LPH | Plan-Nr. | Index) - (Planinhalt) — Ebene — Raum / Nr.

Stempel/Unterschrift Bauherr — Stempel/Unterschrift Architekt

schmersahl | biermann | prüßner Architekten PartGmbB Friesenweg 12 32107 Bad Salzuflen 05222 9751-0 www.sbp-architekten.de

A0