


Geltungsbereich des Bebauungsplans Nr. 275/II
"Quettingen - westlich Schlebuscher Straße (Fixheide Südwest)"
- in Aufstellung -

Anlage 1
zu Vorlage
Nr. 2023/2467

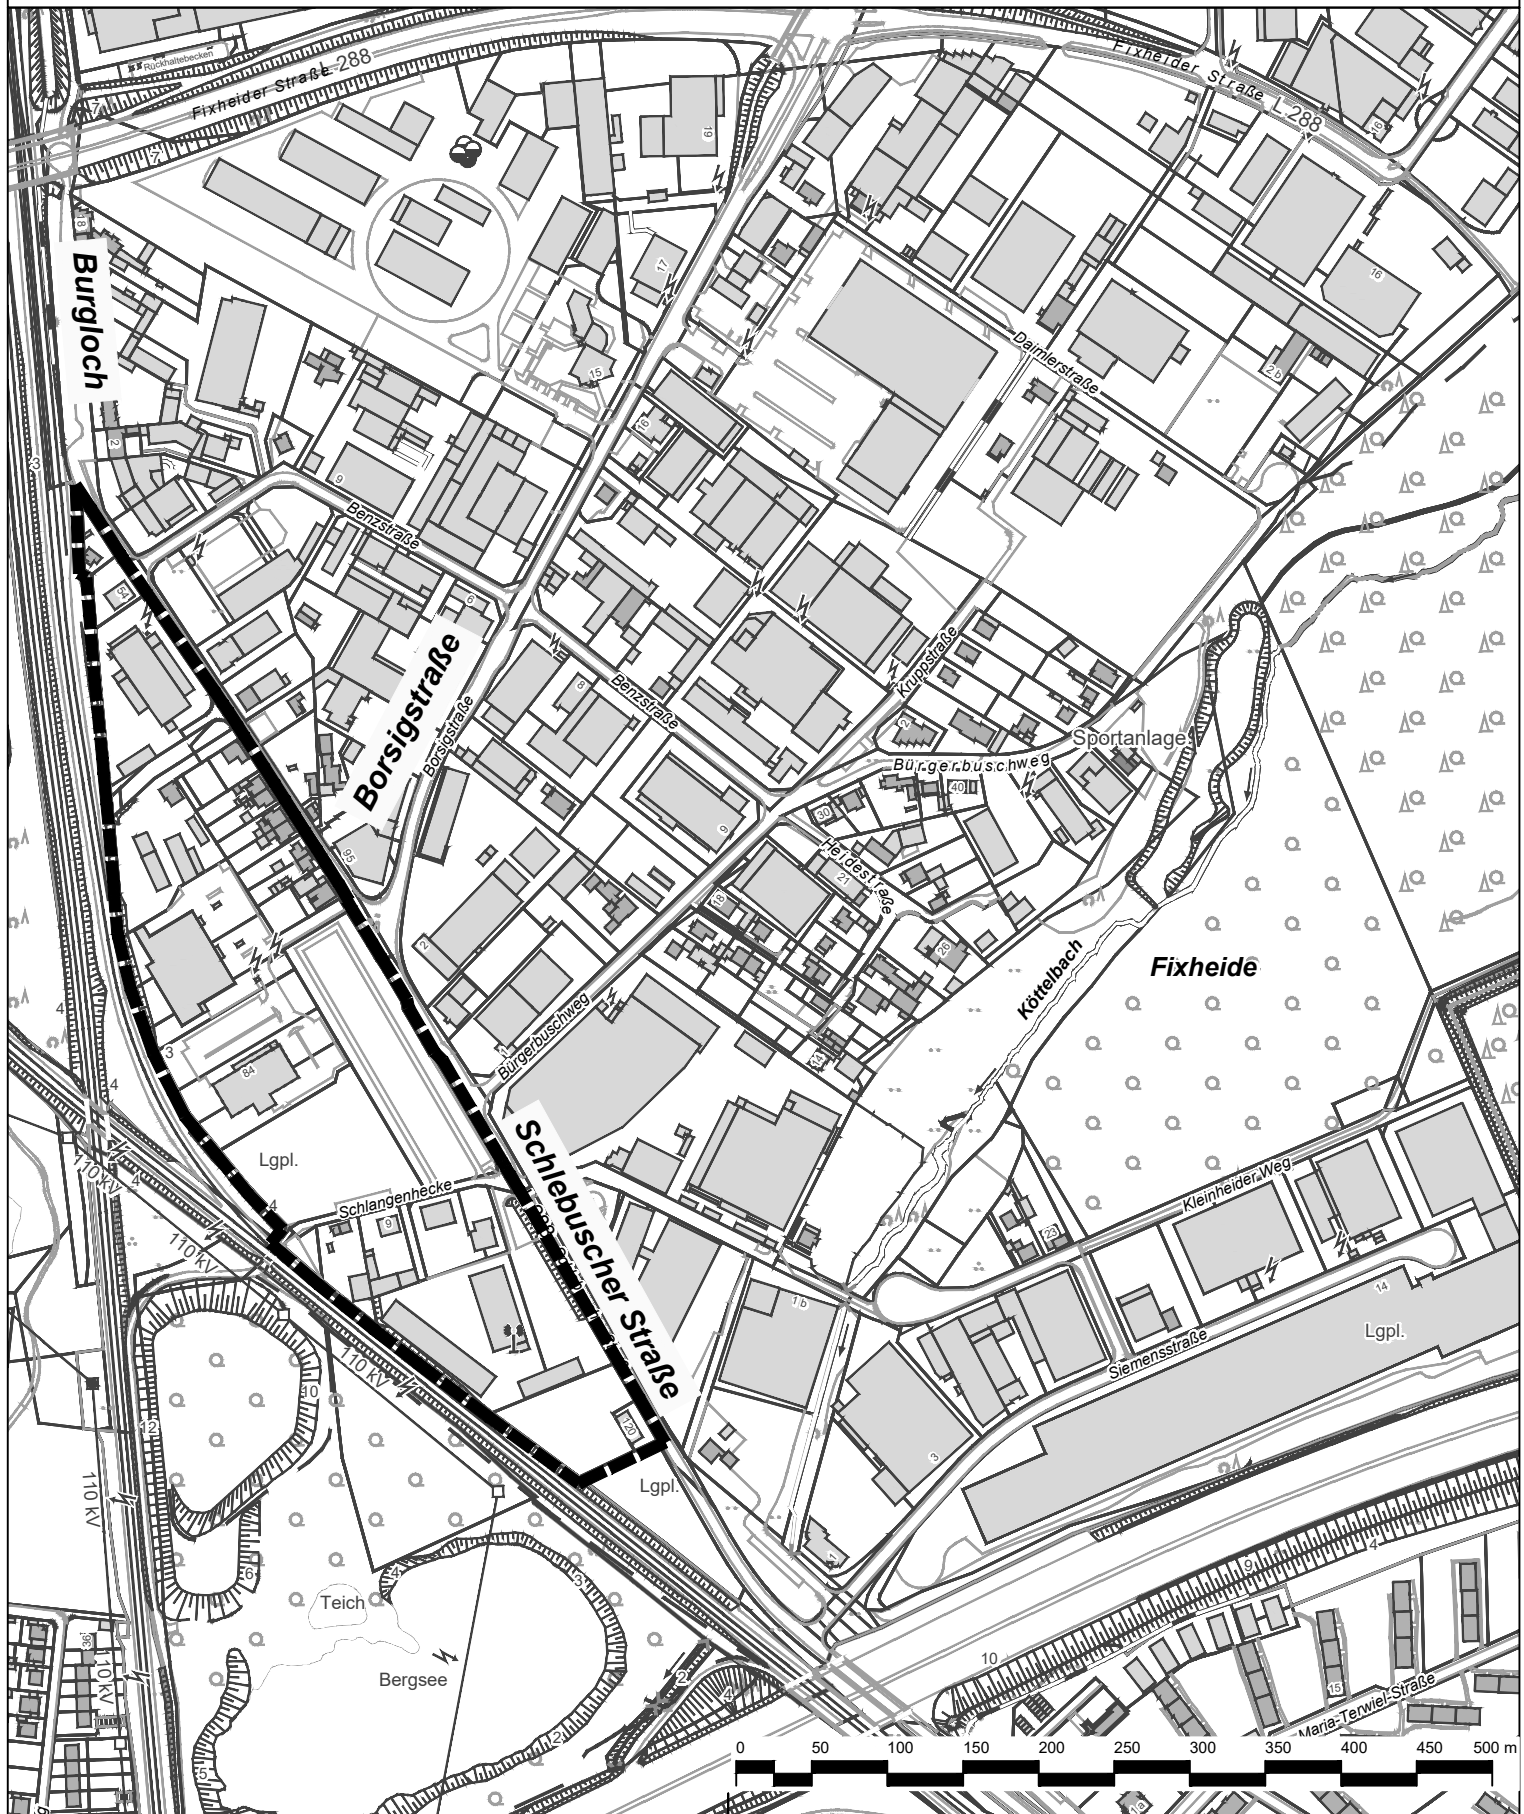

Geltungsbereich des Bebauungsplans Nr. 275/II
 "Quettingen - westlich Schlebuscher Straße (Fixheide Südwest)"
 - in Aufstellung -



Stadt Leverkusen Fachbereich Stadtplanung

Projekt: Bebauungsplan Nr. 275/II "Quettingen - westlich Schlebuscher Straße (Fixheide Südwest)" - in Aufstellung -

Maßstab: 1:5000 Stand: Oktober 2023

Abt.: 613 Sachbearbeitung: Dri. Bearb./CAD: Jo. Geplottet/gedruckt am: 26.10.2023

Pfad: G:\613\02_CAD_GIS\01_BPlan\275_II_Quettingen_ost_Schlebuscher_Str\01_BPlan\

Dateiname: 2023-10-26_275_II_Anlagen.dwg

Zuletzt gespeichert am: 26.10.2023

