


Geltungsbereich des Bebauungsplans Nr. 275/II "Quettingen - westlich Schlebuscher Straße (Fixheide Südwest)" Planungsrechtliche Ausgangssituation - Teil 1

Anlage 2a
zu Vorlage
Nr. 2023/2467

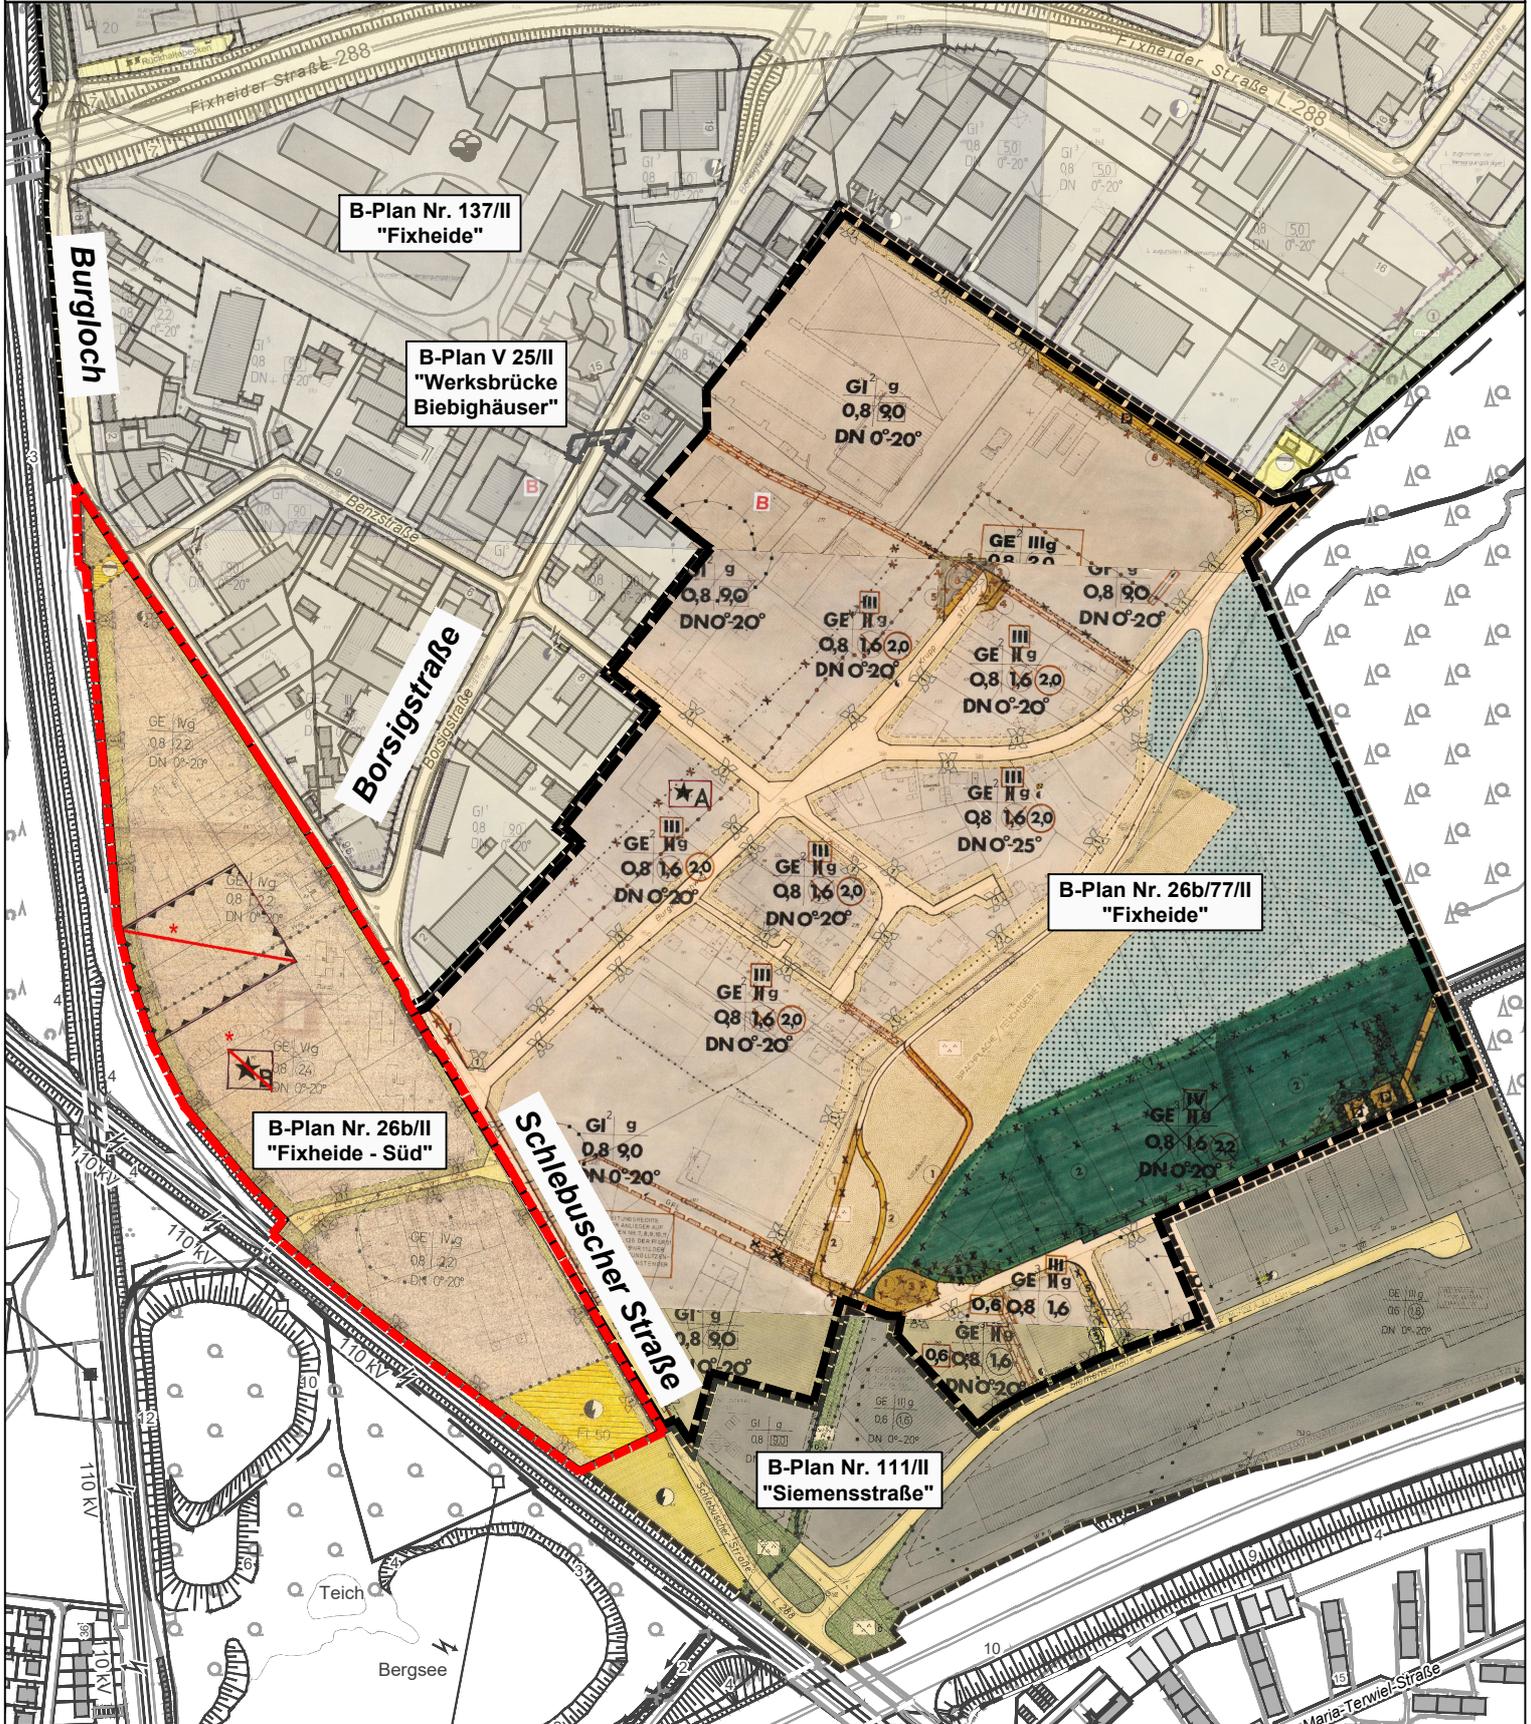

- Geltungsbereich des Bebauungsplans Nr. 26b/II "Fixheide - Süd" einschl. Änderungen, nahezu identisch mit Aufstellungsbeschluss für den B-Plan Nr. 275/II
- Geltungsbereich des Bebauungsplans Nr. 26b/77/II "Fixheide" einschließl. Änderungen
- Geltungsbereich des Bebauungsplans Nr. 137/III "Fixheide"
- Geltungsbereich des vorhabenbezogenen Bebauungsplans V 25/II "Werksbrücke Biebighäuser - Borsigstraße"
- Geltungsbereich des Bebauungsplans Nr. 111/II "Siemensstraße"

Stadt Leverkusen Fachbereich Stadtplanung

Projekt: Bebauungsplan Nr. 275/II "Quettingen - westlich Schlebuscher Straße (Fixheide Südwest)" Planungsrechtl. Ausgangssituation - Teil 1

Maßstab 1:5000 Stand: Oktober 2023

Abt.: 613 Sachbearbeitung: Dri. Bearb./CAD: Jo Geplottet/gedruckt am: 26.10.2023
 Pfad: G:\613\3\02_CAD_GIS\01_BPläne\275_II_Quettingen_ost\1_Schlebuscher_Str\01_BPlan\ Dateiname: 2023-10-26_275_II_Anlagen.dwg Zuletzt gespeichert am: 26.10.2023

