


Geltungsbereich des Bebauungsplans Nr. 275/II
"Quettingen - westlich Schlebuscher Straße (Fixheide Südwest)"
Planungsrechtliche Ausgangssituation - Teil 2

Anlage 2b
zu Vorlage
Nr. 2023/2467

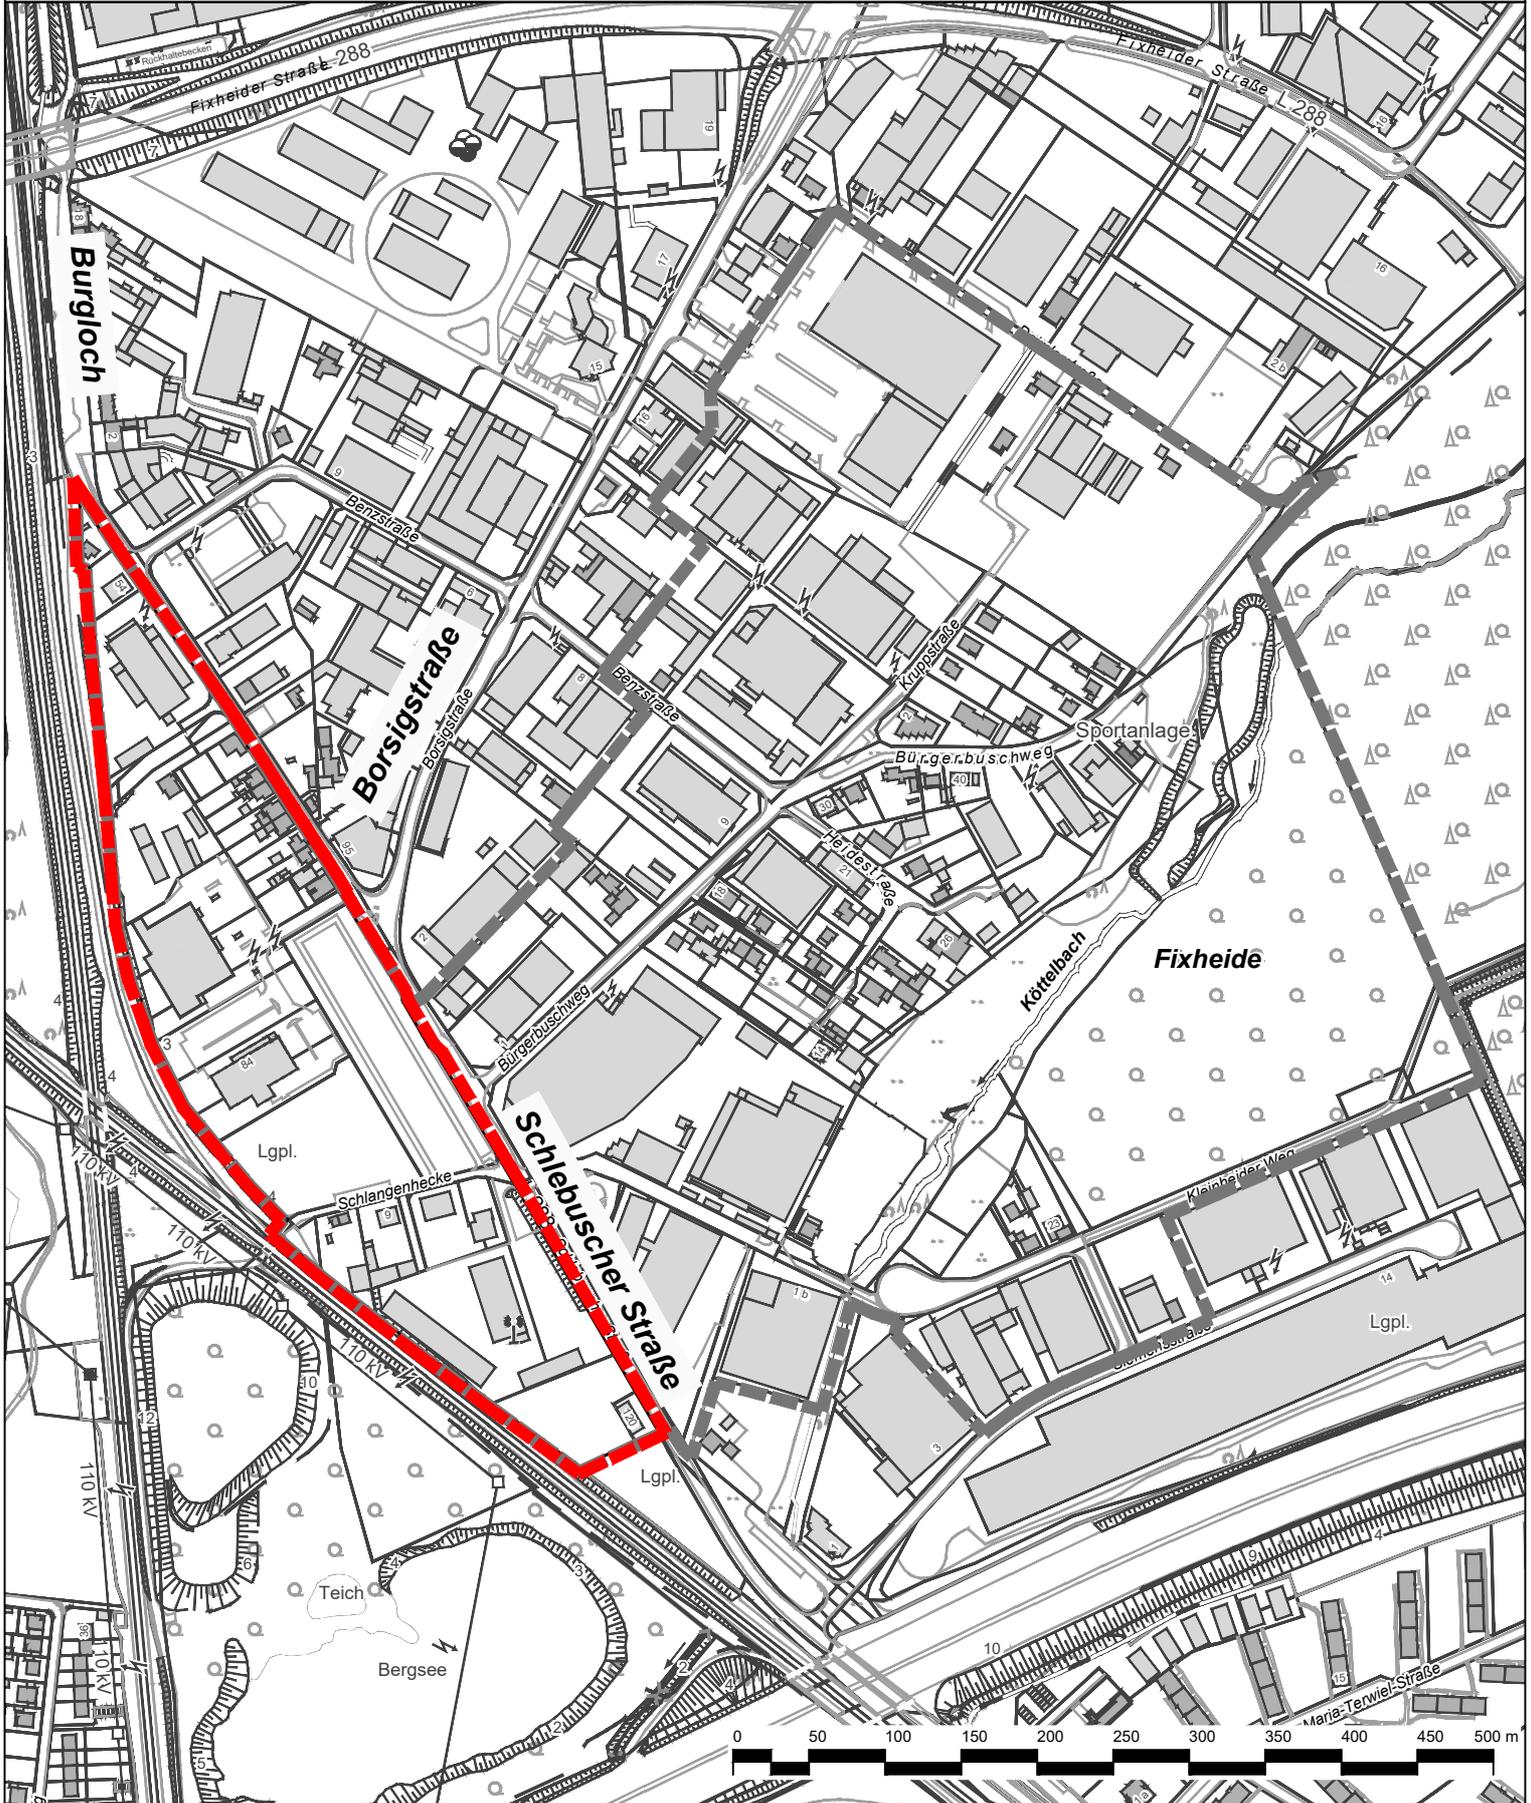

 Geltungsbereich des Bebauungsplans Nr. 275/II "Quettingen - westlich Schlebuscher Straße (Fixheide Südwest)"
 - in Aufstellung -

 Geltungsbereich des Bebauungsplans Nr. 138/II "Fixheide-Süd"
 - in Aufstellung -

 **Stadt Leverkusen Fachbereich Stadtplanung**

Projekt: **Bebauungsplan Nr. 275/II "Quettingen - westlich Schlebuscher Straße (Fixheide Südwest)"** Planungsrechtl. Ausgangssituation - Teil 2

Maßstab 1:5000 Stand: Oktober 2023

Abt.: 613 Sachbearbeitung: Dri. Bearb./CAD: Jo Geplottet/gedruckt am: 26.10.2023

Pfad: G:\613\02_CAD_GIS\01_B\Pläne\275_II_Quettingen_ost\Schlebuscher_Str\01_BPlan\

Dateiname: 2023-10-26_275_II_Anlagen.dwg

Zuletzt gespeichert am: 26.10.2023

