


Geltungsbereich des vorhabenbezogenen Bebauungsplans V 40/I

"Wiesdorf - Wohnheim zwischen Elisabeth-Langgässer-Straße,
Kurtekottenweg und Bertha-von-Suttner-Straße"

Anlage 1

zur Vorlage
Nr. 2023/2517

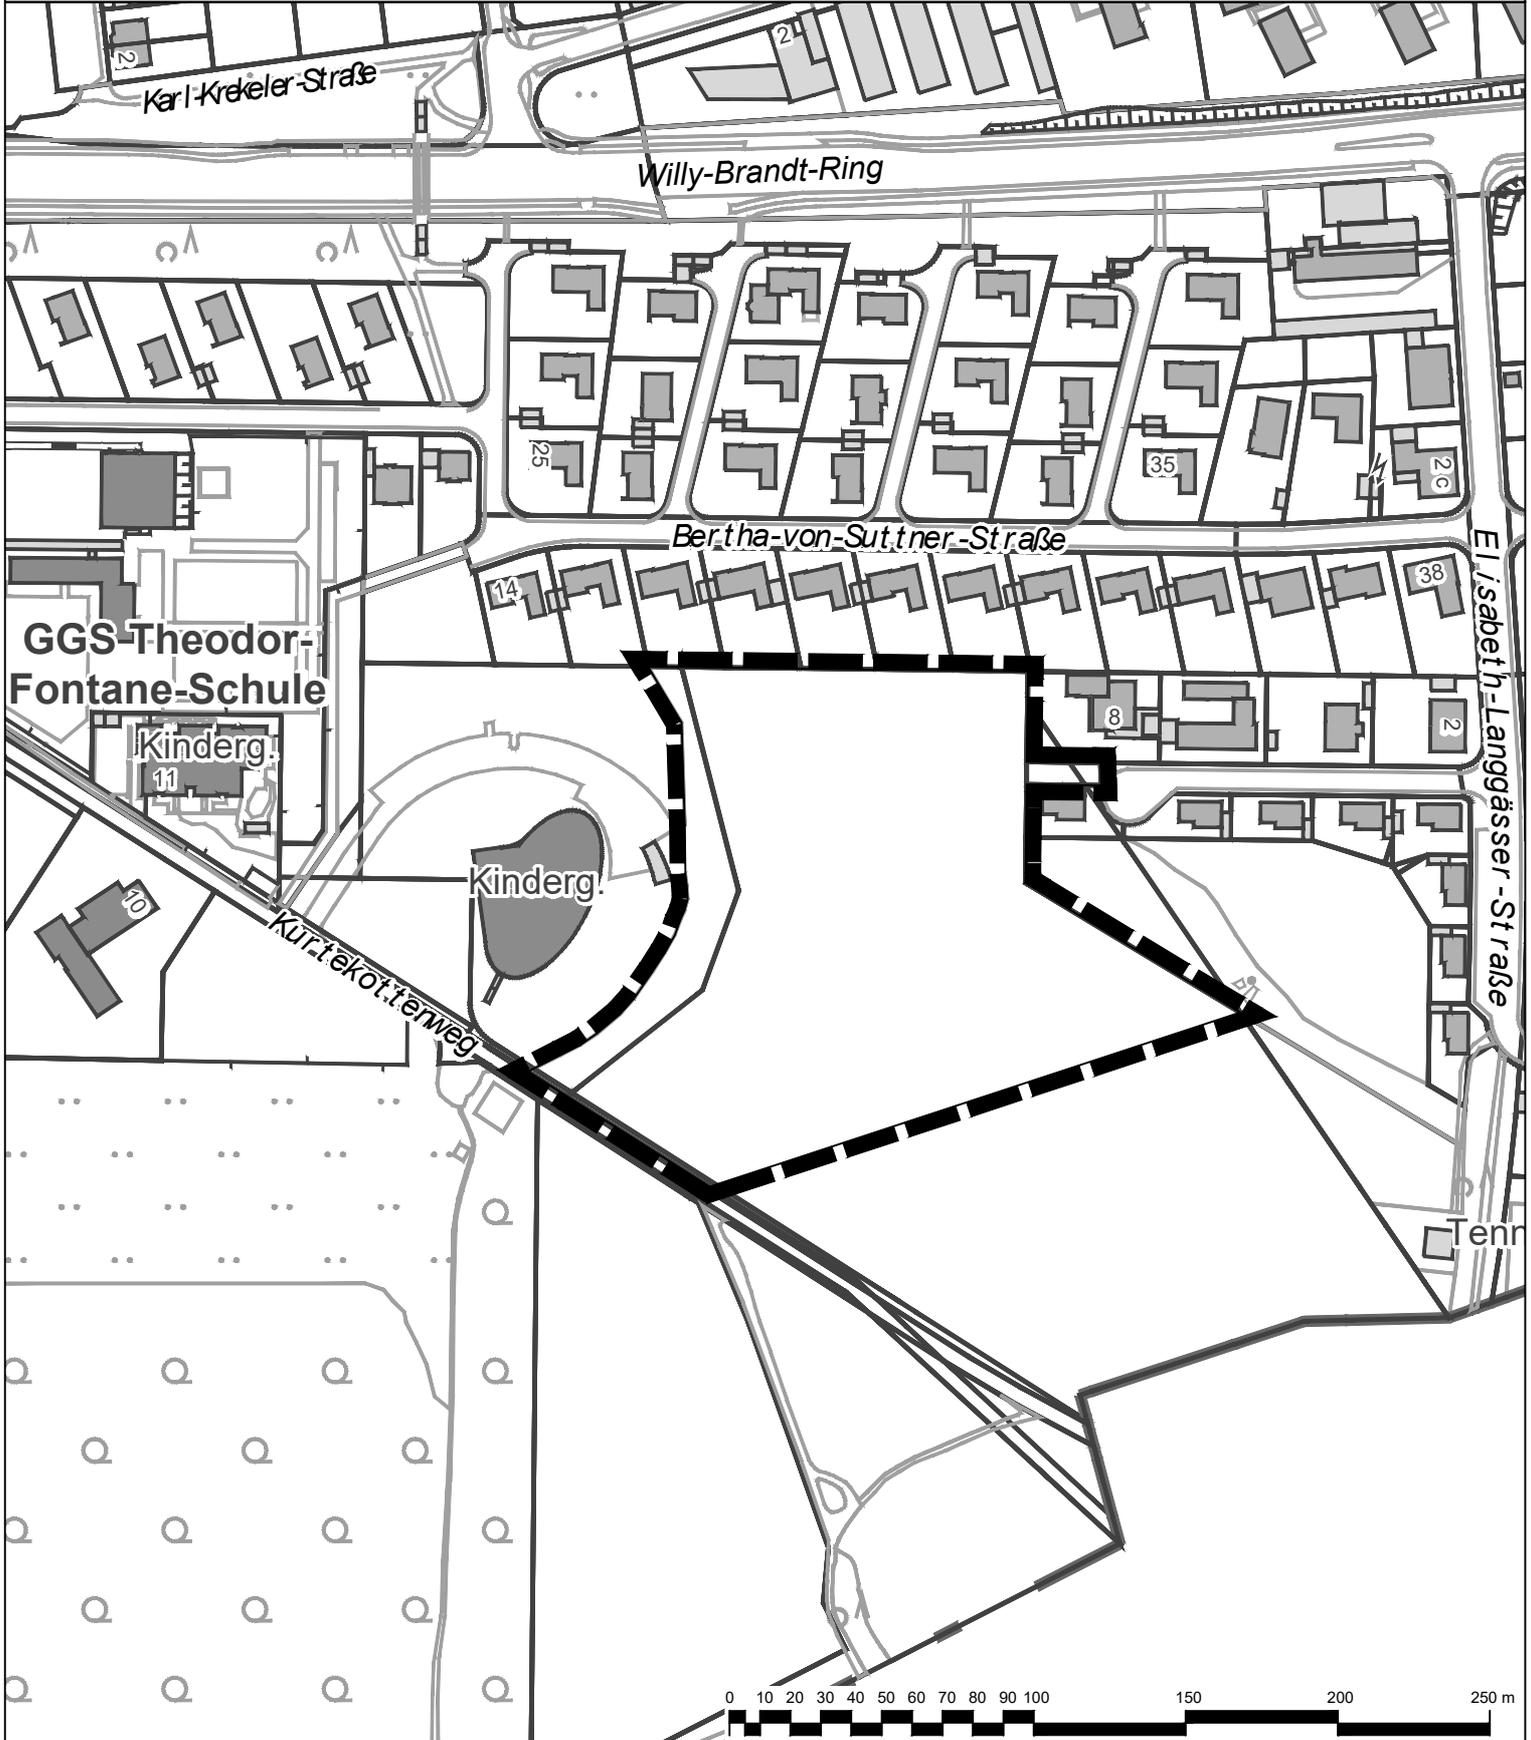

Geltungsbereich des vorhabenbezogenen
Bebauungsplans V 40/I
"Wiesdorf - Wohnheim zwischen
Elisabeth-Langgässer-Straße, Kurtekottenweg und
Bertha-von-Suttner-Straße"

Stadt Leverkusen Fachbereich Stadtplanung

Projekt: Vorhabenbezogener Bebauungsplan V 40/I
"Wiesdorf - Wohnheim zwischen Elisabeth-Langgässer-Straße,
Kurtekottenweg und Bertha-von-Suttner-Straße"

Maßstab 1:2500 Stand: Oktober 2023

Abt.: 613 Sachbearbeitung: He Bearb./CAD: Wein Geplottet/gedruckt am: 23.10.2023
Pfad: G:\613\02_CAD_GIS\01_BPläne\V_40_I\WI_Wohnheim_zw_Elisabeth_Langg_Kurtekottenweg_Bertha_von_Suttner\00_Projektvorlauf\
Dateiname: 2023-10-23_V_40_I_Anlage_Geltungsbereich.dwg Zuletzt gespeichert am: 23.10.2023

