


Geltungsbereich des vorhabenbezogenen Bebauungsplans V 36/I "Wiesdorf - westlich Heinrich-von-Stephan-Straße/nördliches Postgelände" einschließlich Vorhaben- und Erschließungsplan (VEP)

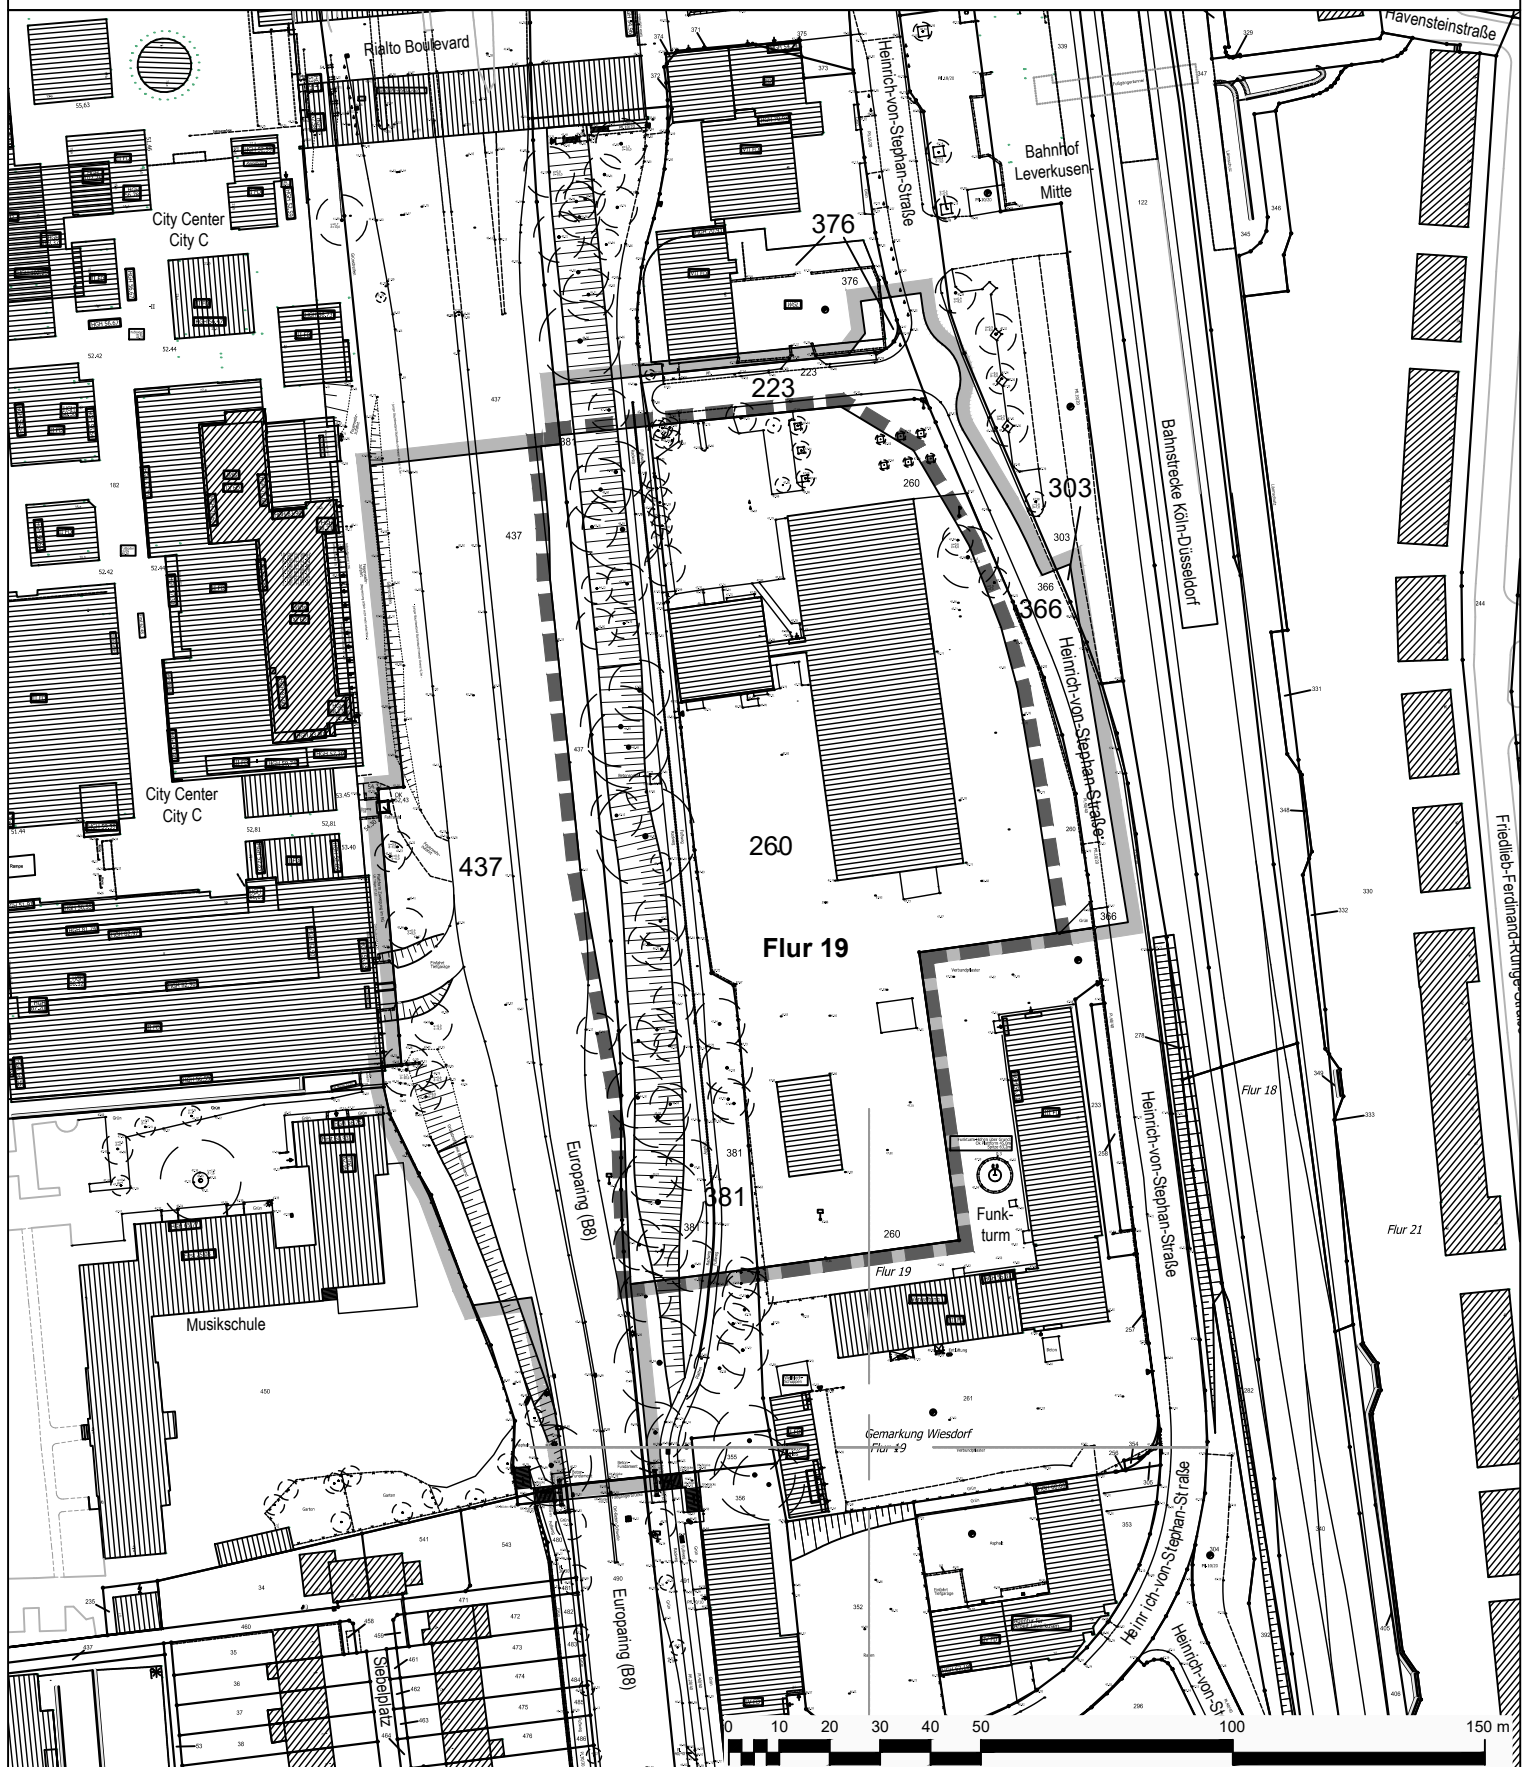

- Geltungsbereich des vorhabenbezogenen Bebauungsplans V 36/I
"Wiesdorf - westlich Heinrich-von-Stephan-Straße/nördliches Postgelände"
- Geltungsbereich des Vorhaben- und Erschließungsplans

Stadt Leverkusen Fachbereich Stadtplanung

Projekt: Vorhabenbezogener Bebauungsplan V 36/I
„Wiesdorf – westlich Heinrich-von-Stephan-Straße/nördliches Postgelände“
einschließlich Vorhaben- und Erschließungsplan (VEP)
Maßstab 1:1500 Stand: Juli 2023

Abt.: 613 Sachbearbeitung: Bearb./CAD: Geplottet/gedruckt am: 20.07.2023
Pfad: Z:\Projekte\PKO 19-004 LEV BPL Postgelände\Ausarbeitung\10 Schlussfassung\CAD\Dateiname: PKO 19-004 LEV Post_Plan_SF_2023-07-10 2e.dwg

Zuletzt gespeichert am: 20.07.2023

