



# Geltungsbereich des Bebauungsplans Nr. 276/II "Küppersteg - südlich Gutenbergstraße"

Anlage 1  
zur Vorlage  
Nr. 2023/2585

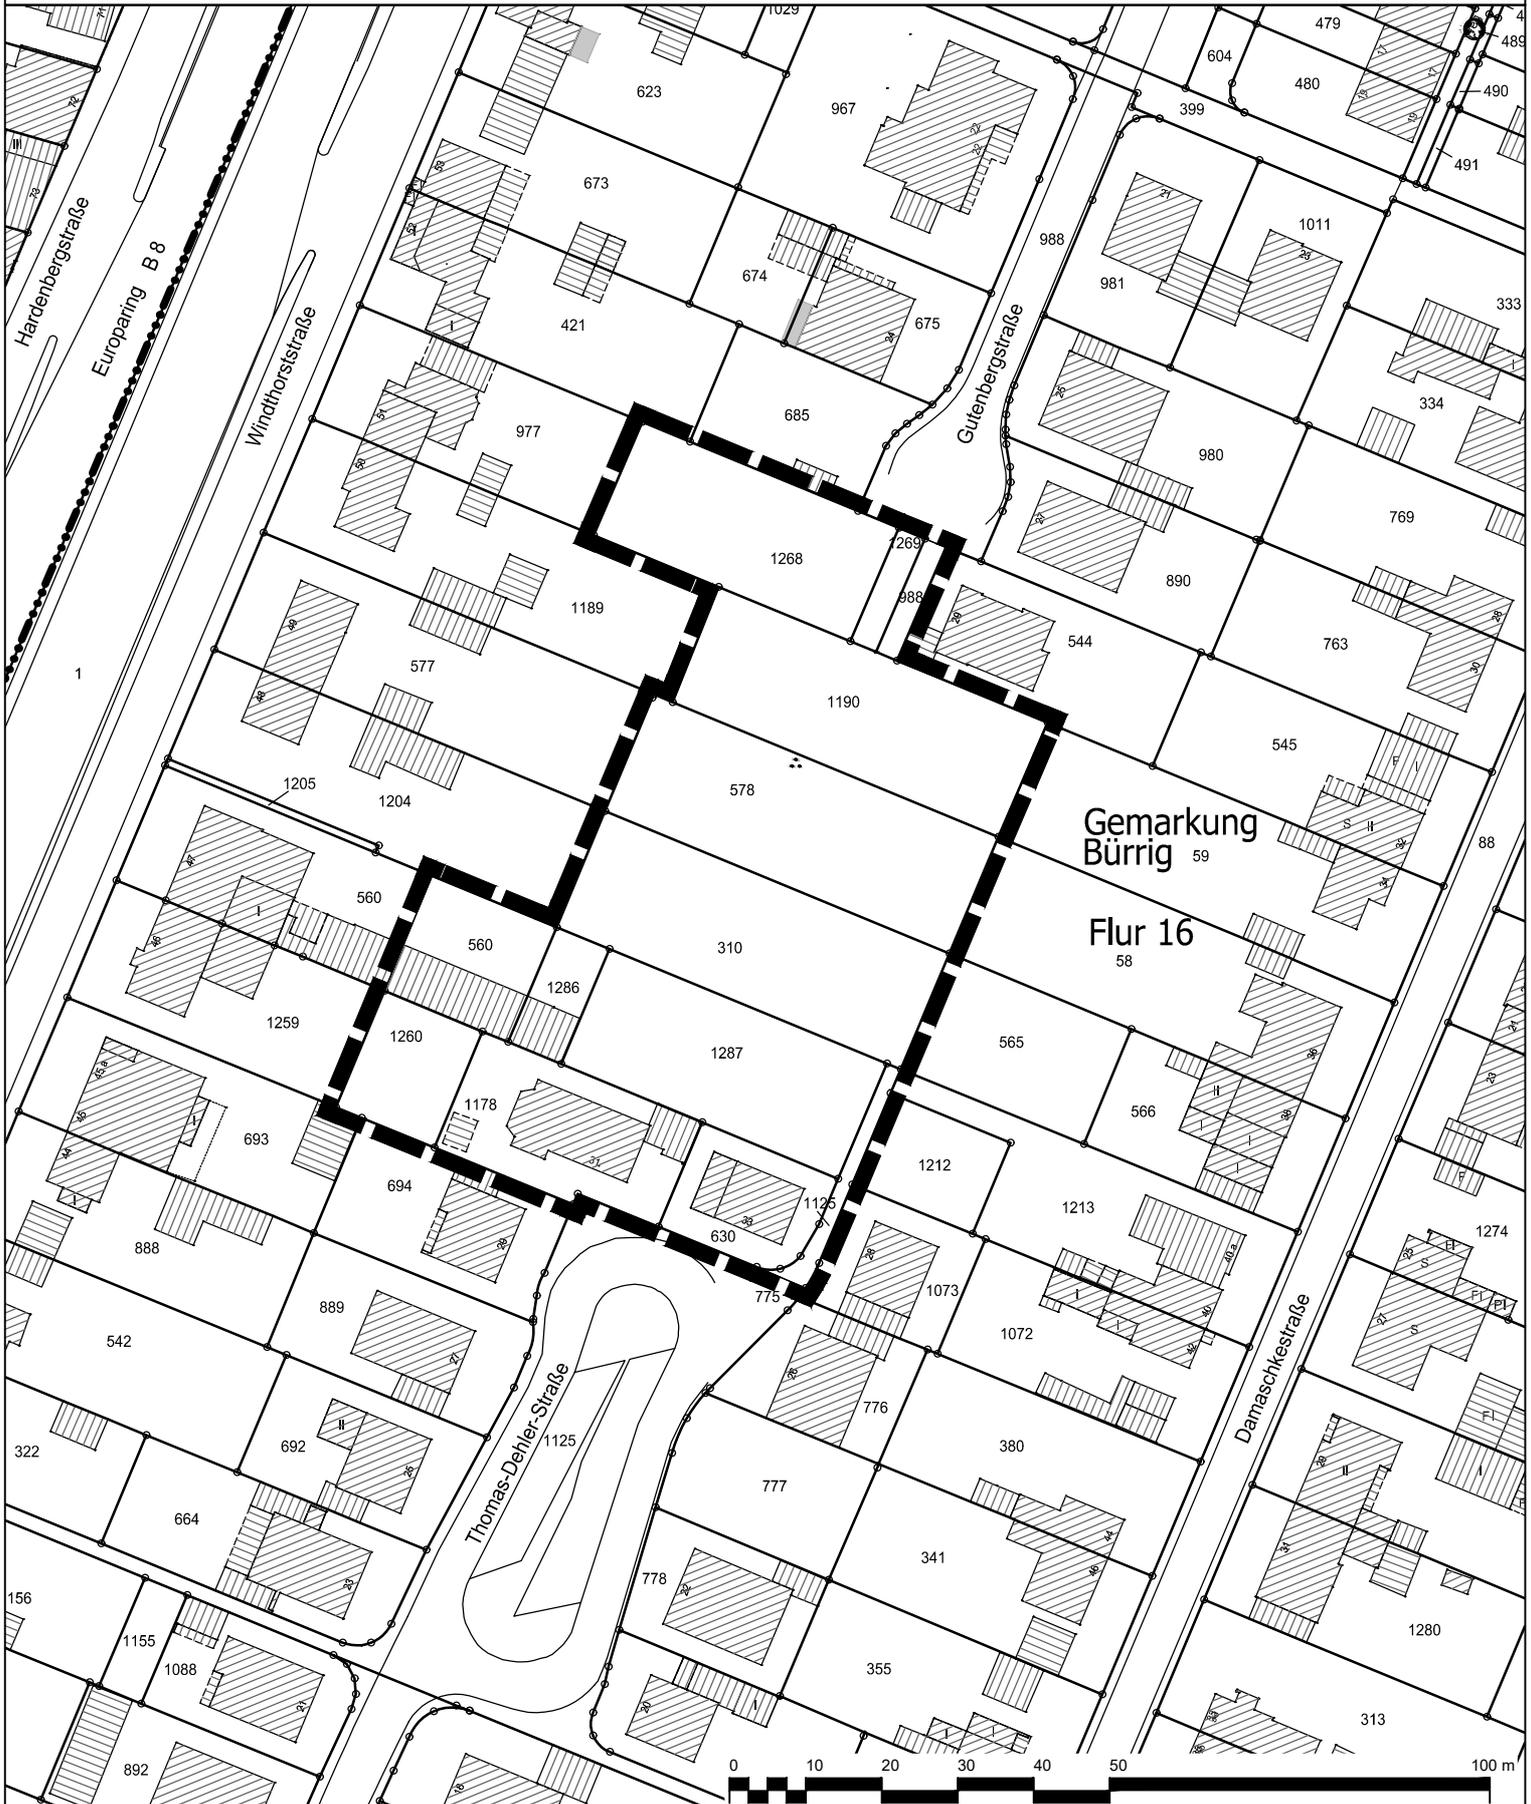

Gemarkung  
Bürrig 59  
Flur 16  
58

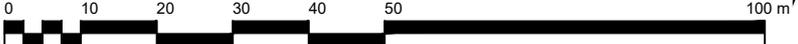

 Geltungsbereich des Bebauungsplans Nr. 276/II  
"Küppersteg - südlich Gutenbergstraße"

 **Stadt Leverkusen Fachbereich Stadtplanung**  
Projekt: Bebauungsplan Nr. 276/II "Küppersteg - südlich Gutenbergstraße"

Maßstab 1:1000 Stand: November 2023

Abt.: 613 Sachbearbeitung: Kom Bearb./CAD: Wein Geplottet/gedruckt am: 22.11.2023

Pfad: G:\613\02\_CAD\_GIS\01\_BPläne\276\_II\_Küppersteg\_südl\_Gutenbergstraße\01\_BPlan\

Dateiname: 2023-11-22\_276\_II\_südl\_Gutenbergrstr\_BPLAN\_ENTW.DWG

Zuletzt gespeichert am: 22.11.2023

