


Bebauungsplan Nr. 276/II
"Küppersteg - südlich Gutenbergstraße"
- Entwurf -

Anlage 2
zur Vorlage
Nr. 2023/2585

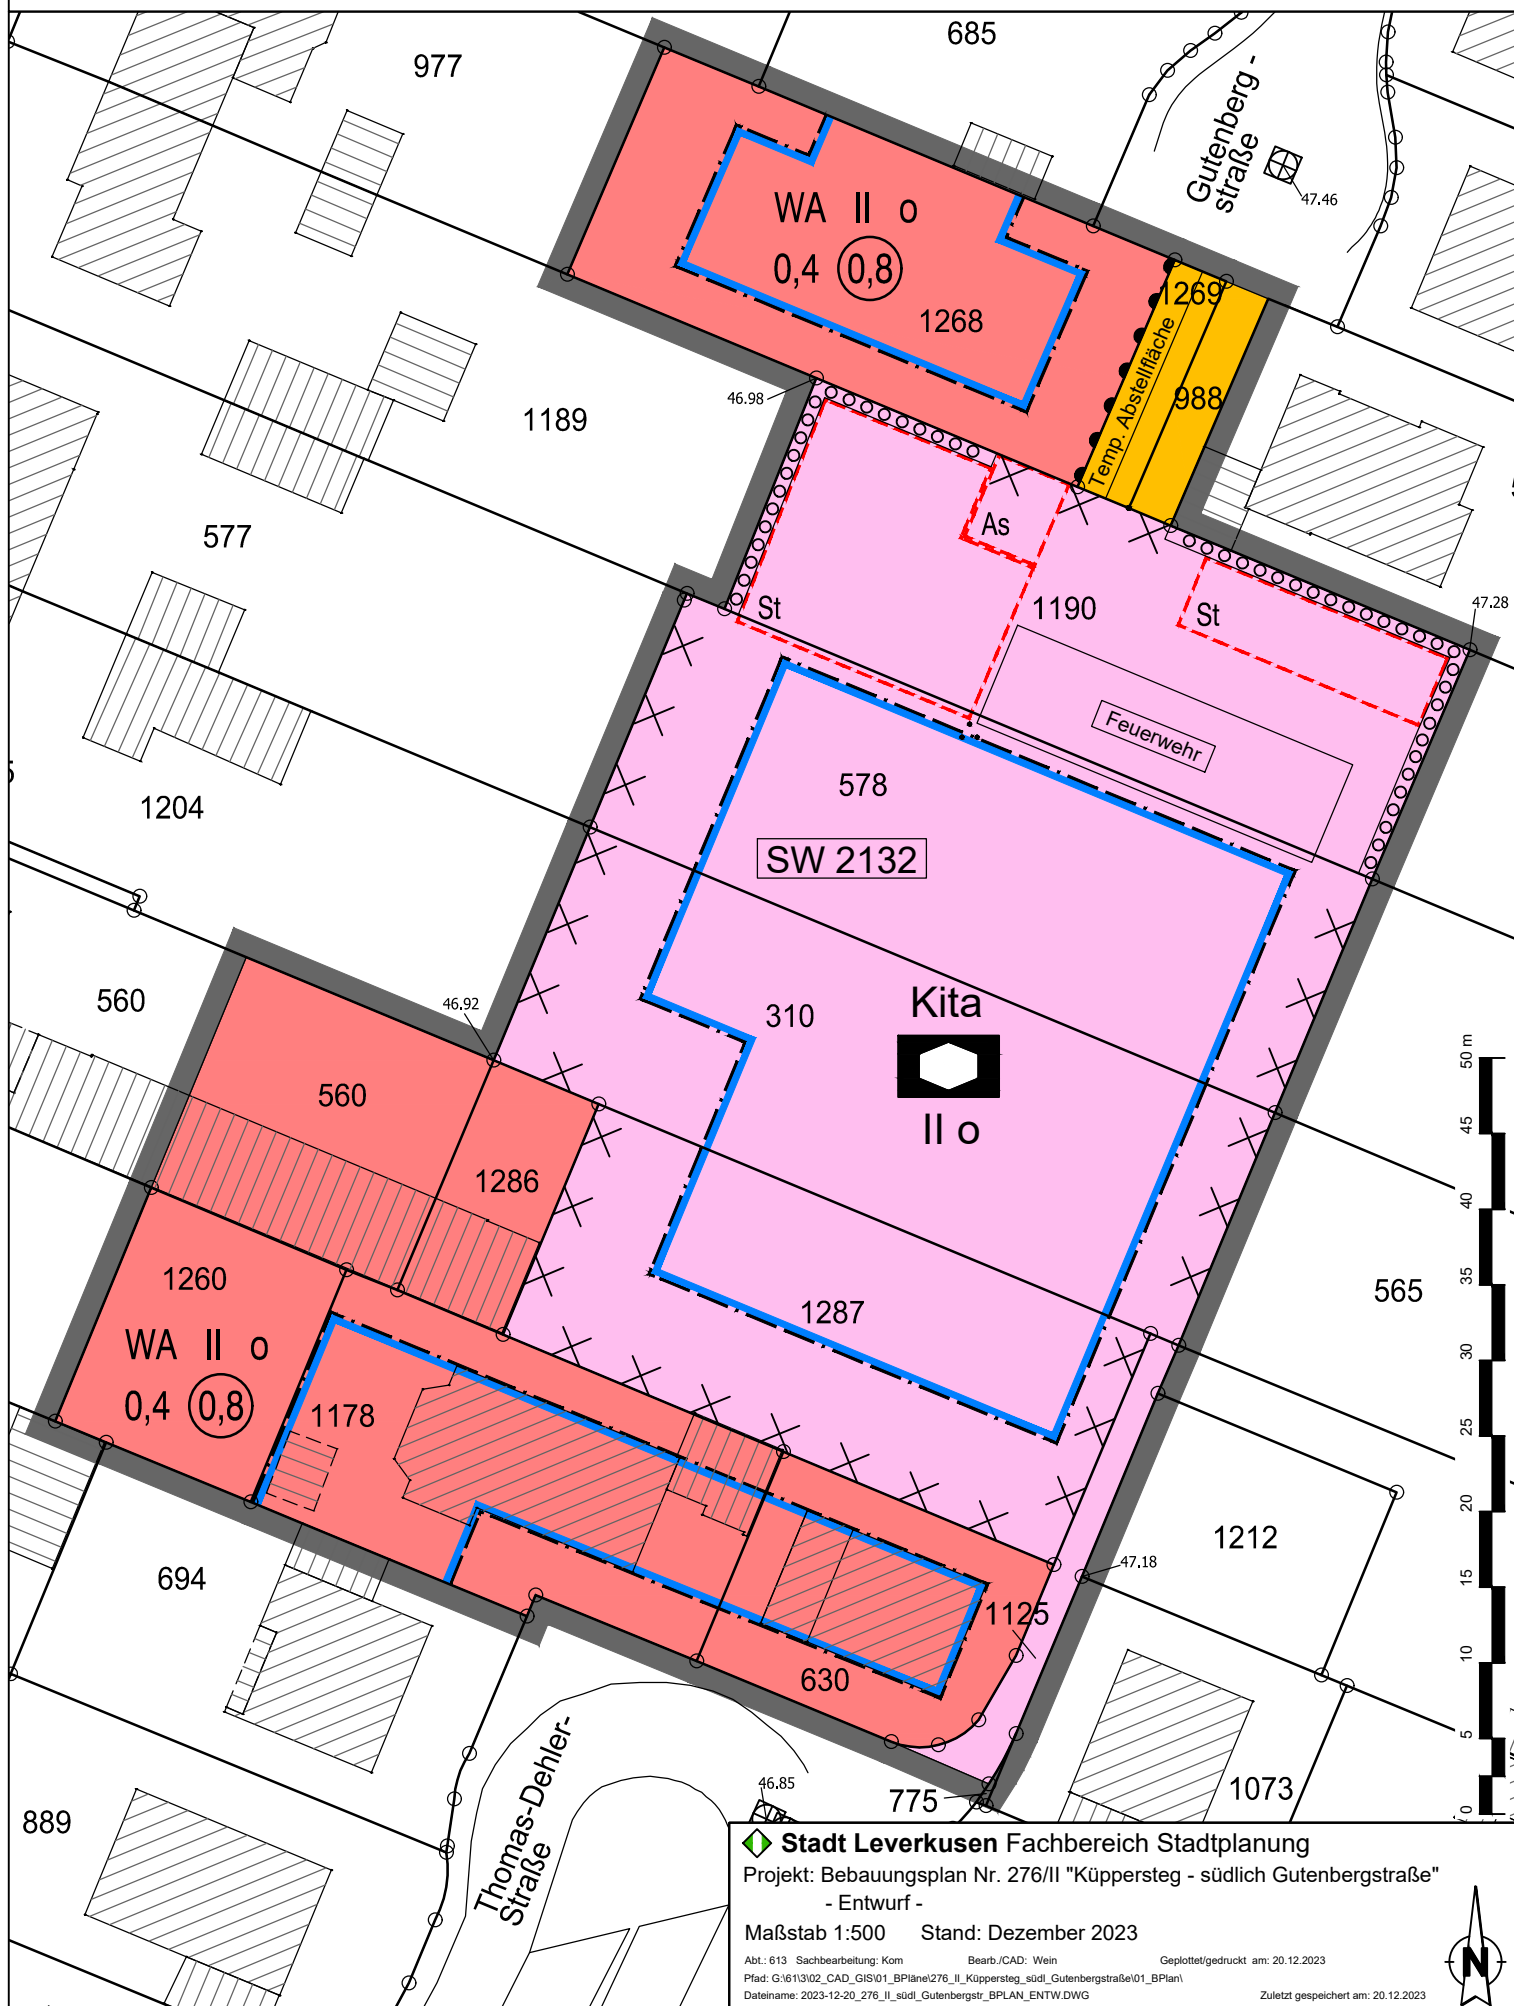

Stadt Leverkusen Fachbereich Stadtplanung

Projekt: Bebauungsplan Nr. 276/II "Küppersteg - südlich Gutenbergstraße"
- Entwurf -

Maßstab 1:500 Stand: Dezember 2023

Abt.: 613 Sachbearbeitung: Korn Bearb./CAD: Wein Geplottet/gedruckt am: 20.12.2023

Pfad: G:\613\02_CAD_GIS\01_BPläne\276_II_Küppersteg_südl_Gutenbergstraße\01_BPlan\

Dateiname: 2023-12-20_276_II_südl_Gutenbergstr_BPLAN_ENTW.DWG

Zuletzt gespeichert am: 20.12.2023

