

## BRANDSCHUTZLEGENDE

	Rettungsweg / Notausgang		Brandschutztür T30
	Rettungsfenster		Brandschutztür/Rauchschturtür T30RS
	funknetzter Rauchmelder		Rauchschturtür mit zugelassener Feststellanlage
	- Bestand		dichtschließende Tür mit Obentürschließer
	- Demontage	dT/OTS	
	- Neu	SV	Tür mit Sichtverbindung
	Feuerlöscher		

## LEGENDE

	Neubau
	Bestand
	Abbruch


## ENTWURFSPLAN

INDEX	GEZ.	DATUM	
F	Schrade	11.04.2011	Überarbeiten des Plans, Schriftgrößen, Bemaßung, RF
E	Schrade	03.03.2011	Überarbeiten der Feuermeldereintragungen
D	Schrade	03.02.2011	Überarbeiten der Grundrisse gem. Vorschlag Fr. Höhl + Besprechung vom 20.01.2011
C	Schrade	24.11.2010	OG: Tür zu Nebenraum Nr. 4, Piktogramm ergänzen EG + OG: Ändern Fenster Nord Anbau
B	Schrade	22.11.2010	Verschieben Küchenzeile, Löschen Speiseaufzug, Raumnr., Berücksichtigen Personenaufzugeinbau
A	Schrade	24.08.2010	Einarb. Küchenzeile + Speiseaufzug, WC Nr.5, Entf. Kamin

### PROJEKT

U3-Gruppen gerechter  
Umbau und  
Erweiterung der  
Kindertagesstätte

Münsters Gäßchen 32  
51375 Leverkusen

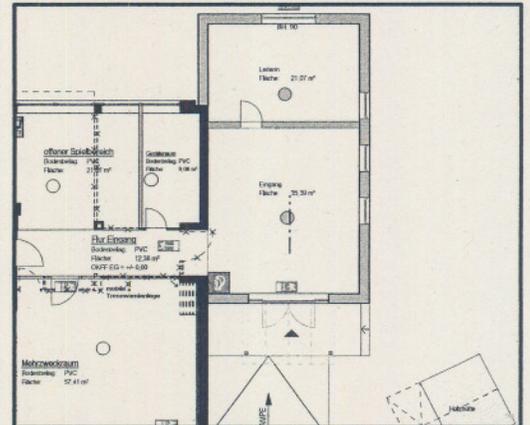

### BAUHERR / NUTZER

Kath. Kirchengemeinde St. Andreas  
Bergische Landstraße 51  
51375 Leverkusen

### ARCHITEKT




Dipl.-Ing. Peter Kneip  
von-Diergardt-Straße 19  
51375 Leverkusen  
Tel. 0214/85553-0  
Fax. 0214/85553-20  
e-mail. info@architekturbuero-kneip.de



NAME Schrade	DATUM 16.08.2010	FREIGABE	BLATT 0,815 x 0,594	MASZSTAB 1 : 100	PROJ. 631
INHALT Grundriss Erdgeschoss, Obergeschoss + Untergeschoss					PLANNR. 135
					INDEX F








A

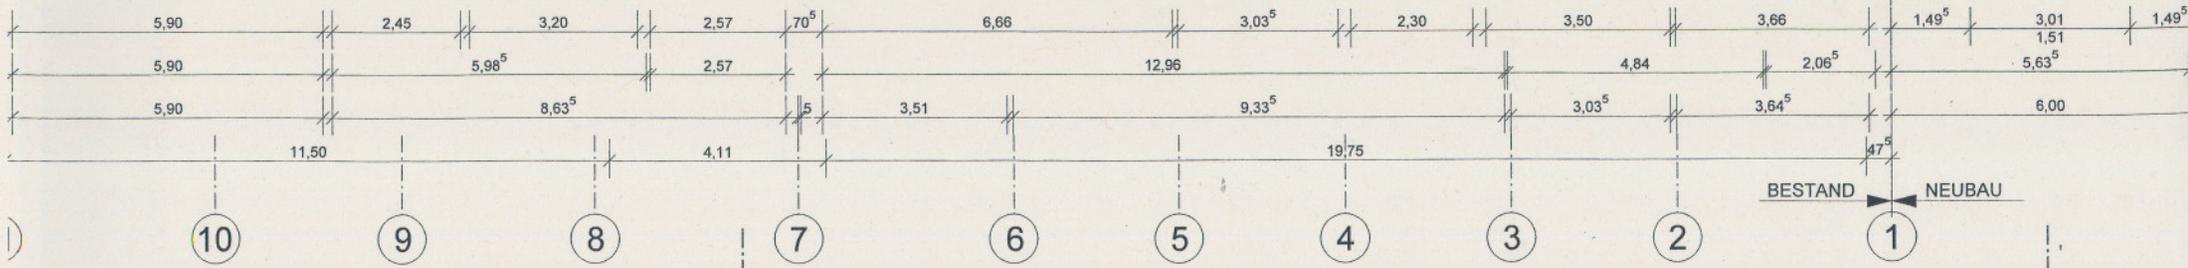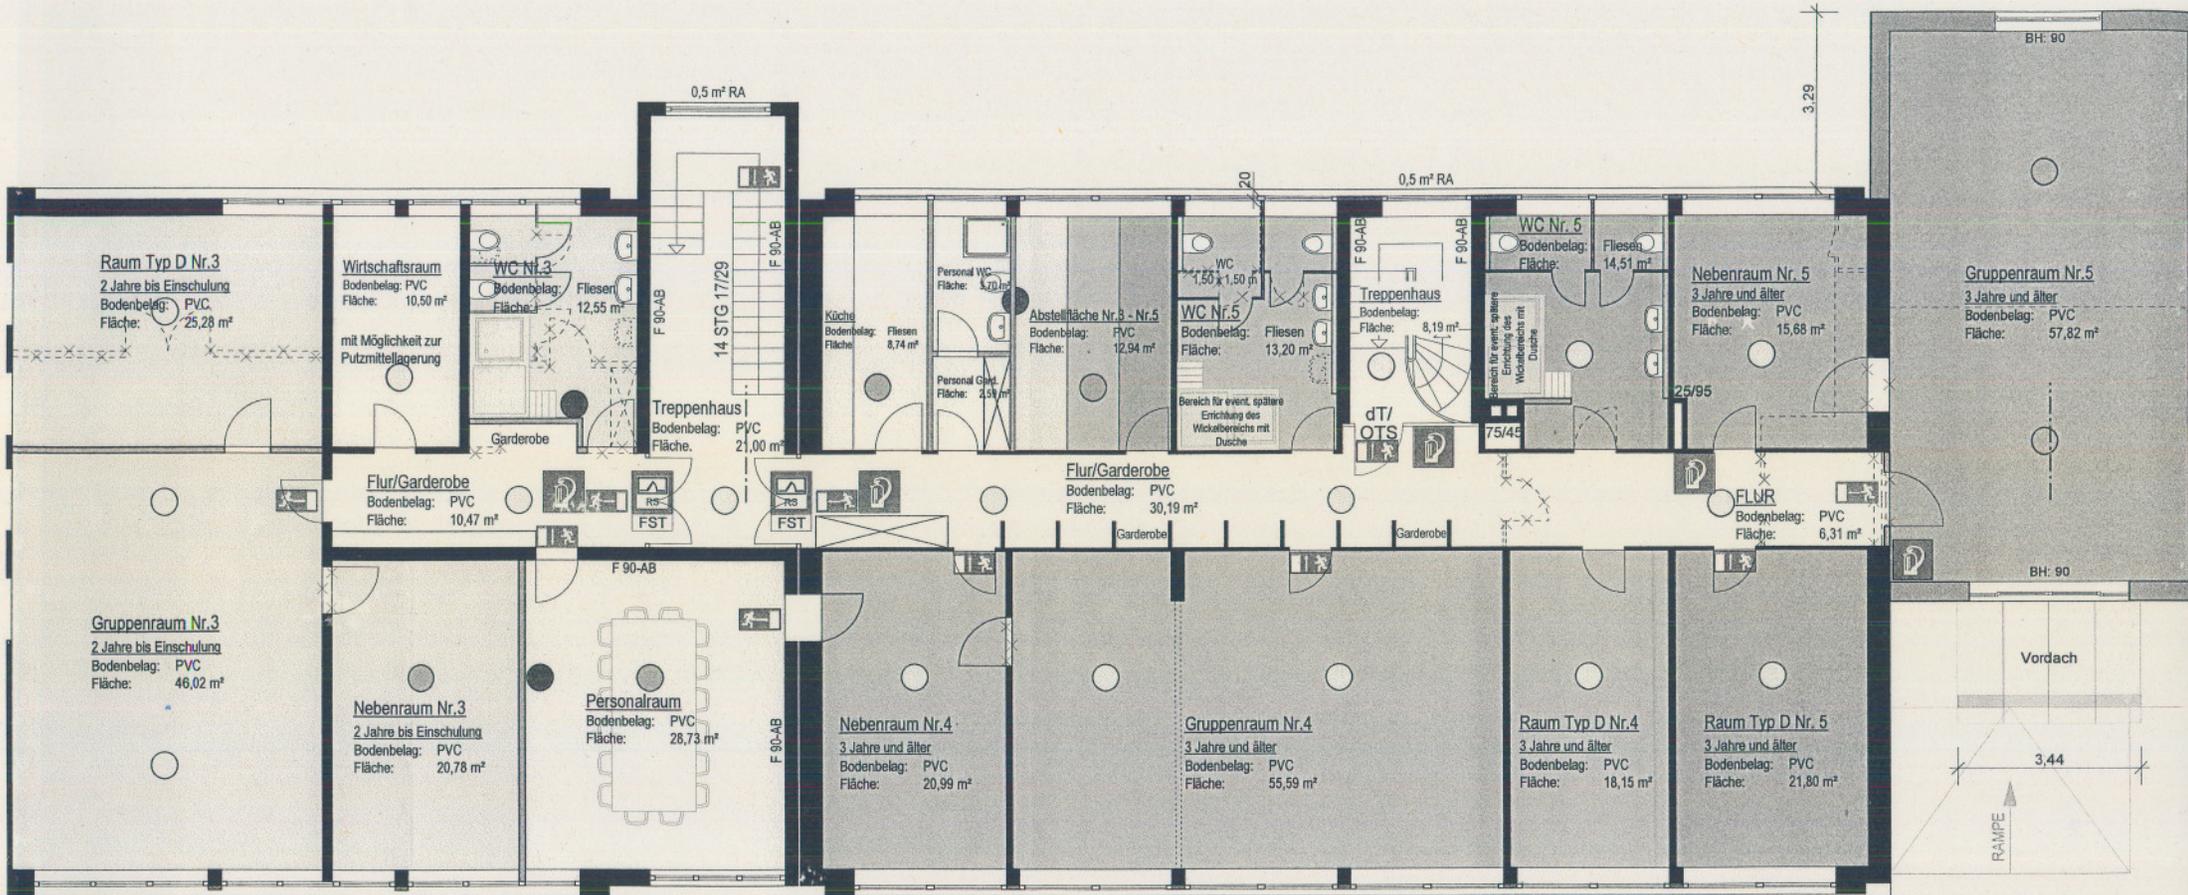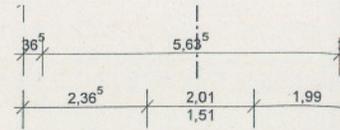

**OBBERGESCHOSS**

A

B

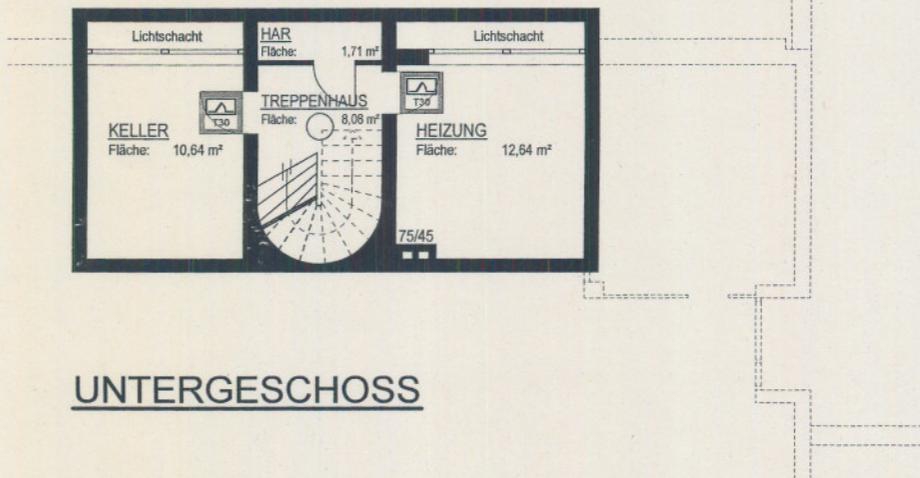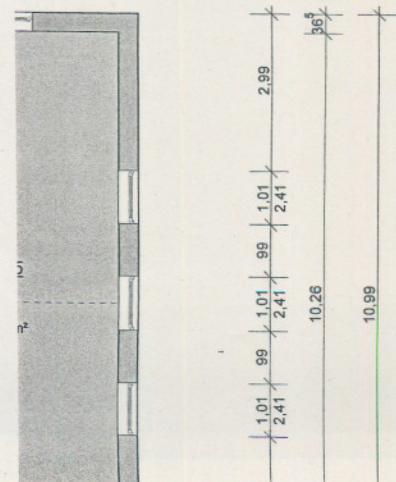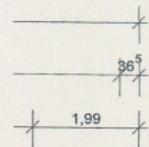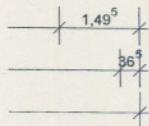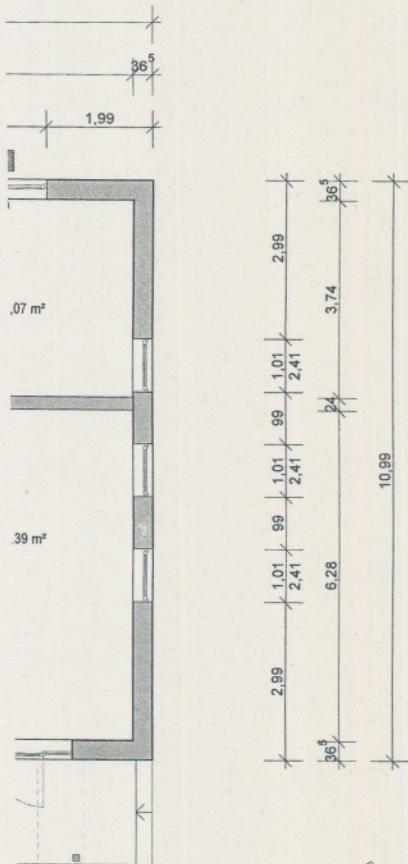

### UNTERGESCHOSS

### BRANDSCHUTZLEGENDE

- Rettungsweg / Notausgang
- Rettungsfenster
- funkvernetzter Rauchmelder
  - Bestand
  - Demontage
  - Neu
- Feuerlöscher
- Brandschutztür T30
- Brandschutztür/Rauchschutztür T30RS
- Rauchschutztür mit zugelassener Feststellanlage
- dT/OTS dichtschließende Tür mit Obentürschließer
- SV Tür mit Sichtverbindung


### LEGENDE



- Neubau
- Bestand
- Abbruch

### ENTWURFSPLAN

INDEX	GEZ.	DATUM	
F	Schrade	11.04.2011	Überarbeiten des Plans, Schriftgrößen, Bemaßung, RF
E	Schrade	03.03.2011	Überarbeiten der Feuermeldereintragungen
D	Schrade	03.02.2011	Überarbeiten der Grundrisse gem. Vorschlag Fr. Höhl + Besprechung vom 20.01.2011
C	Schrade	24.11.2010	OG: Tür zu Nebenraum Nr. 4, Piktogramm ergänzen EG + OG: Ändern Fenster Nord Anbau
B	Schrade	22.11.2010	Verschieben Küchenzeile, Löschen Speiseaufzug, Raumnr., Berücksichtigen Personenaufzugeinbau
A	Schrade	24.08.2010	Einarb. Küchenzeile + Speiseaufzug, WC Nr.5, Entf. Kamin

PROJEKT  
**U3-Gruppen gerechter  
 Umbau und  
 Erweiterung der  
 Kindertagesstätte**

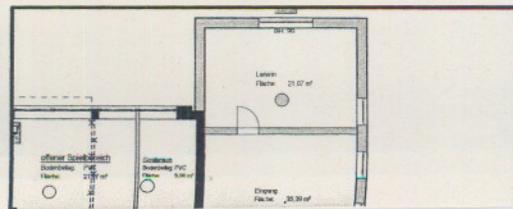

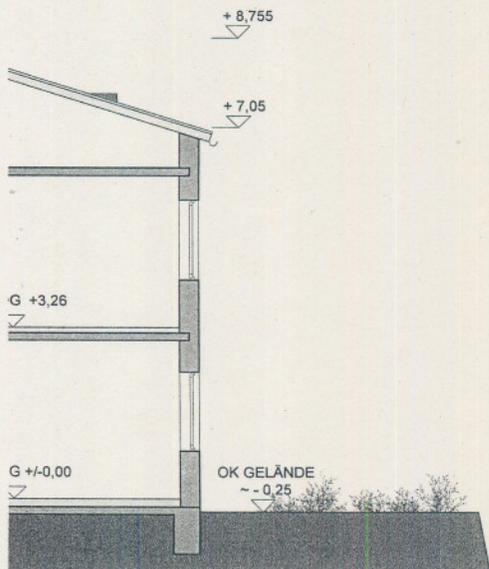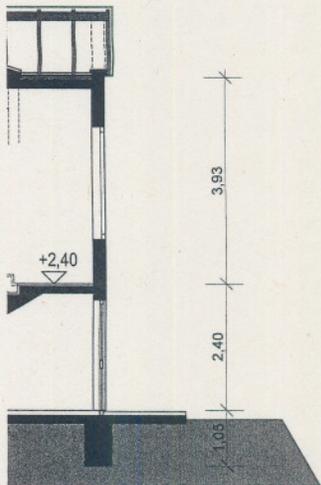

## BRANDSCHUTZLEGENDE

	Rettungsweg / Notausgang		Brandschutztür T30
	Rettungsfenster		Brandschutztür/Rauchschutztür T30RS
	funknetzter Rauchmelder		Rauchschutztür mit zugelassener Feststellanlage
	- Bestand		dT/OTS dichtschießende Tür mit Obentürschließer
	- Demontage		SV Tür mit Sichtverbindung
	- Neu		
	Feuerlöscher		

## LEGENDE

	Neubau
	Bestand
	Abbruch


## ENTWURFSPLAN

INDEX	GEZ.	DATUM	
E	Schrade	11.04.2011	Überarbeiten des Plans, Schriftgrößen, Bemaßung, RF
D	Schrade	03.02.2011	Überarbeiten der Ansichten + Schnitte gem. Vorschlag Fr. Höhl + Besprechung vom 20.01.2011
C	Schrade	24.11.2010	Ansicht Nord, Anbau, Fenster geändert
B	Schrade	22.11.2010	Berücksichtigen Personenaufzugeinbau
A	Schrade	25.08.2010	Anheben Dach für Platzbedarf Aufzug

### PROJEKT

U3-Gruppen gerechter  
Umbau und  
Erweiterung der  
Kindertagesstätte

Münsters Gäßchen 32  
51375 Leverkusen

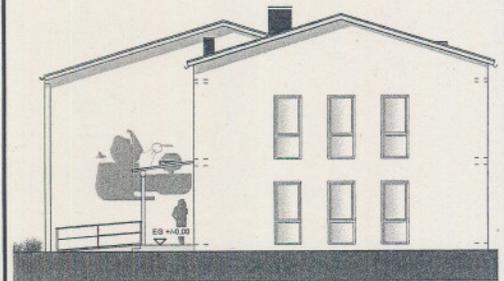

### BAUHERR / NUTZER

Kath. Kirchengemeinde St. Andreas  
Bergische Landstraße 51  
51375 Leverkusen

### ARCHITEKT

Dipl.-Ing. Peter Kneip  
von-Diergardt-Straße 19  
51375 Leverkusen  
Tel. 0214/85553-0  
Fax. 0214/85553-20  
e-mail. info@architekturbuero-kneip.de



NAME	DATUM	FREIGABE	BLATT	MASZSTAB
Schrade	16.08.2010		1,100 x 0,520	1 : 100

PROJ.	631
-------	-----

INHALT
Ansicht Nord, Süd, West, Ost Schnitt A-A, B-B

PLANNR.	136
INDEX	E