



Neubau Ost - Ansicht Ost

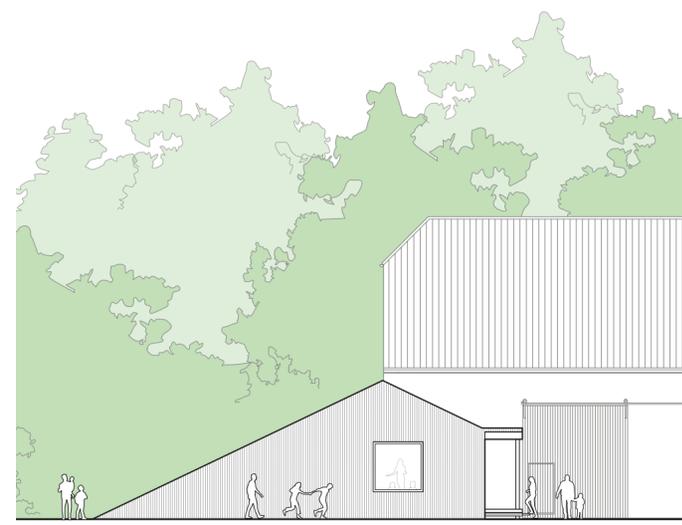


Neubau Nord - Ansicht West



Ansicht Süd

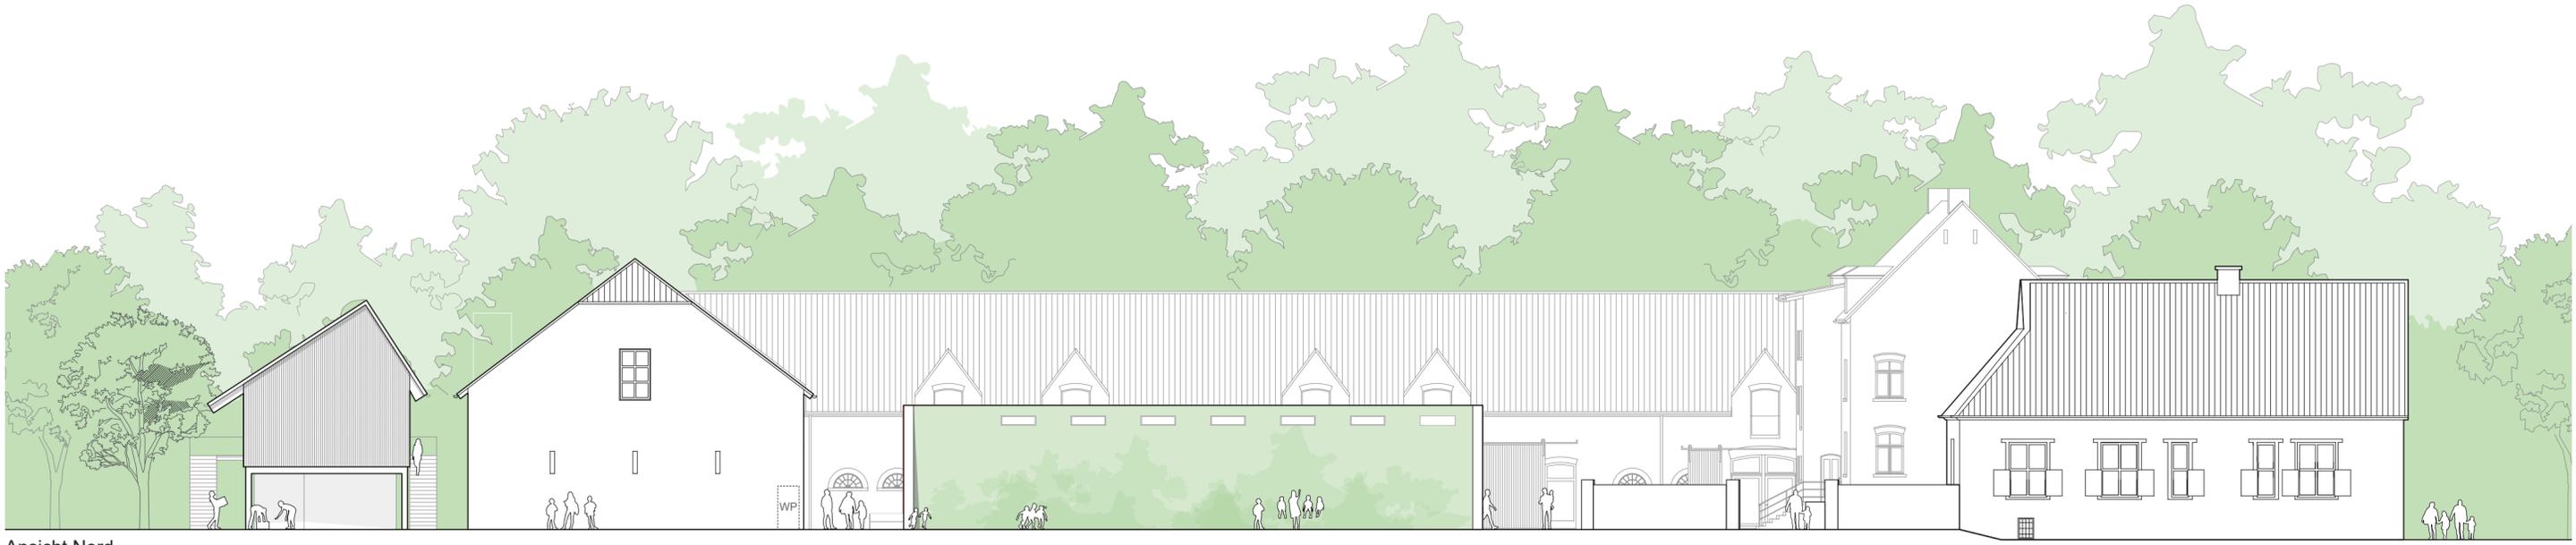

Ansicht Nord

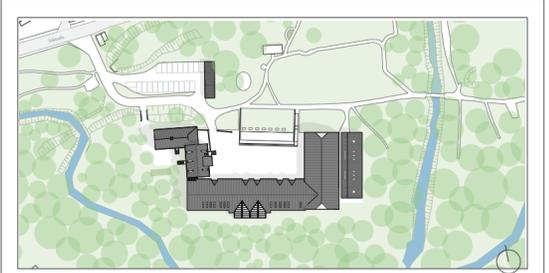

PROJEKT	6114 *Flut* NaturGut Ophoven				
BAUHERR*IN	Gebäudewirtschaft Leverkusen	FREIGEGEREN AM			
ARCHITEKT*IN	<b>rheintreuearchitekten</b>				FREIGEGEREN AM
	Dipl.-Ing. Anne Koch Schaafenstraße 25 Fon: 0221 / 3100159 mail@rheintreue.net	Prof. Dipl.-Ing. Ulrich Graffelder 50676 Köln Fax: 0221 / 9543882 www.rheintreue.net			
PLANNAME	Ansichten				
LEISTUNGSPHASE	LPH 3 - Vorabzug zur Vorlage für den Planungsbeschluss				
Datum	Maßstab	gezeichnet	Blattgröße	Blattnummer	INDEX
15.12.2022	1:200	RE	DIN A2	03.04	0