

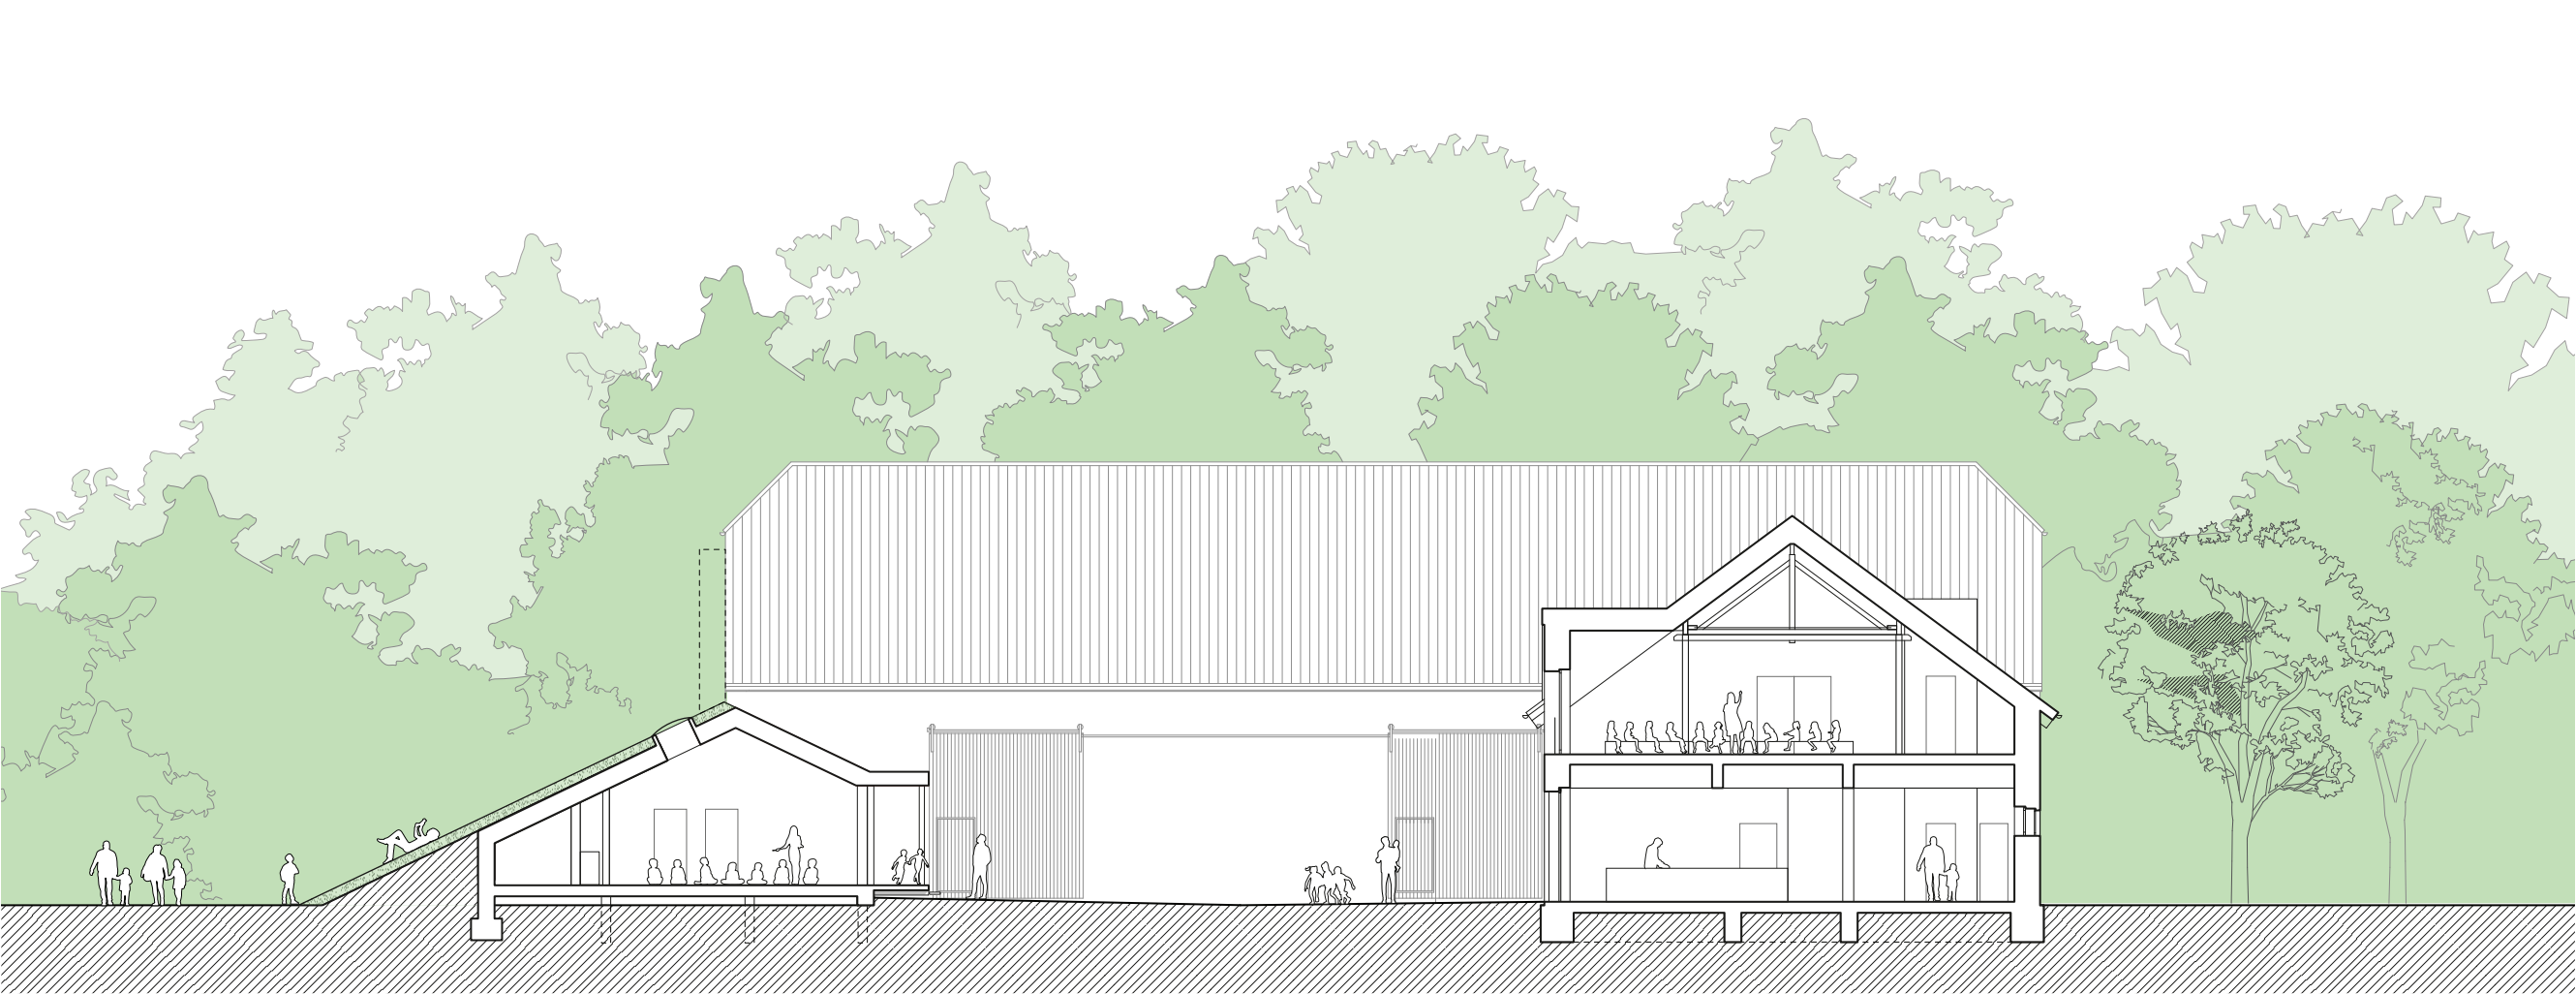


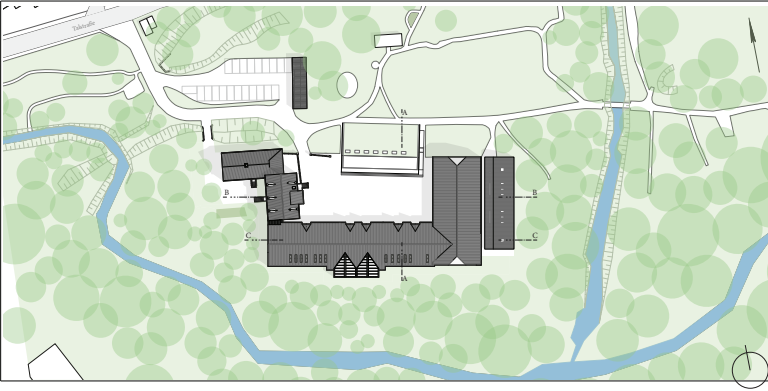


Schnitt A-A

					
PROJEKT	6114 "Flut" NaturGut Ophoven				
BAUHERR*IN	Gebäudewirtschaft Leverkusen	FREIGEGERBEN AM			
ARCHITEKT*IN	reintreuearchitekten Dipl.-Ing. Anne Koch • Prof. Dipl.-Ing. Ulrich Graffelder Schaafenstraße 25 50676 Köln Fon : 0221 / 3100159 Fax : 0221 / 9543582 mail@reintreue.net www.reintreue.net				FREIGEGERBEN AM
PLANNAME	Schnitt A-A, Schnitt B-B, Schnitt C-C				
LEISTUNGSPHASE	LPH 3 - Vorabzug zur Vorlage für den Planungsbeschluss				
Datum	Maßstab	gezeichnet	Blattgröße	Blattnummer	INDEX
15.12.2022	1:200	RE	DIN A2	03.05	0

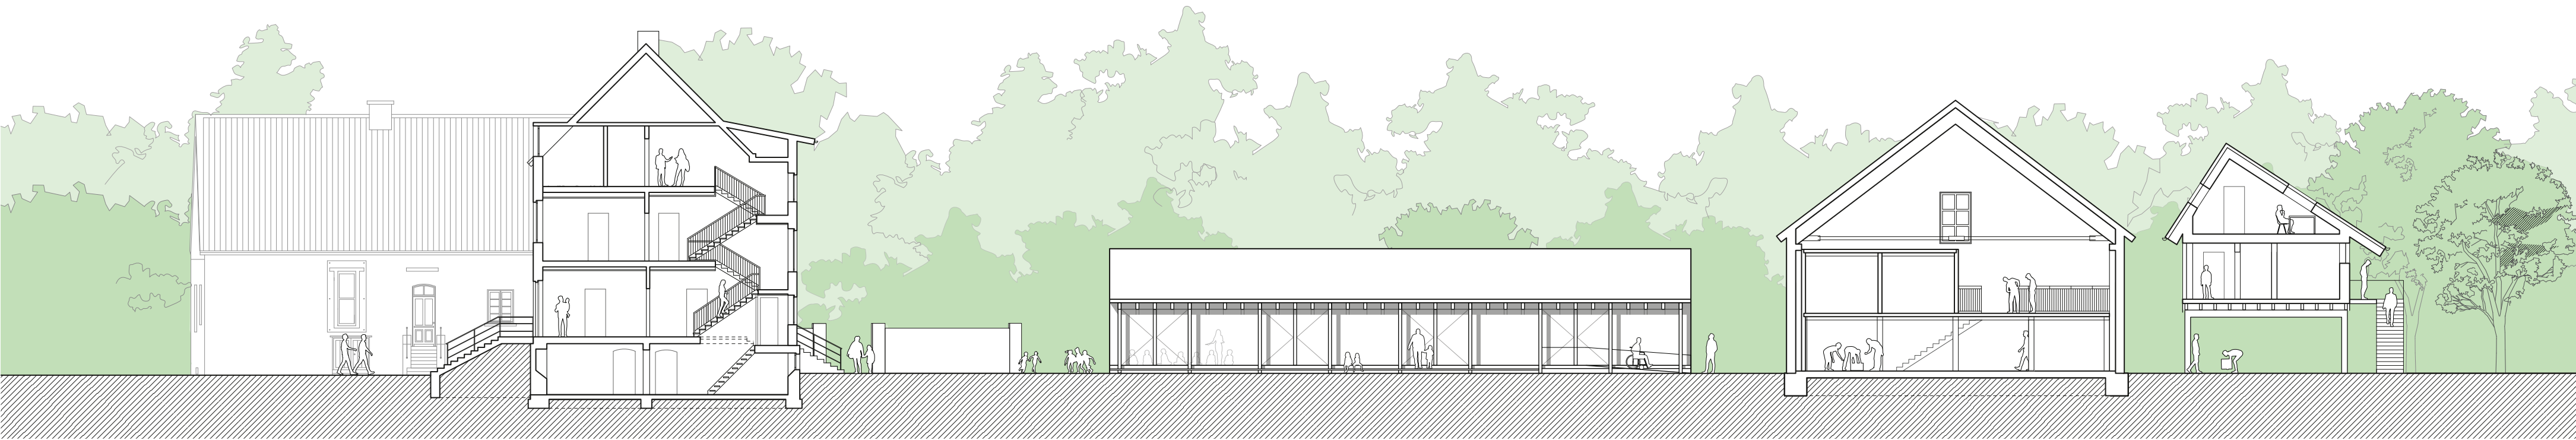

Schnitt B-B

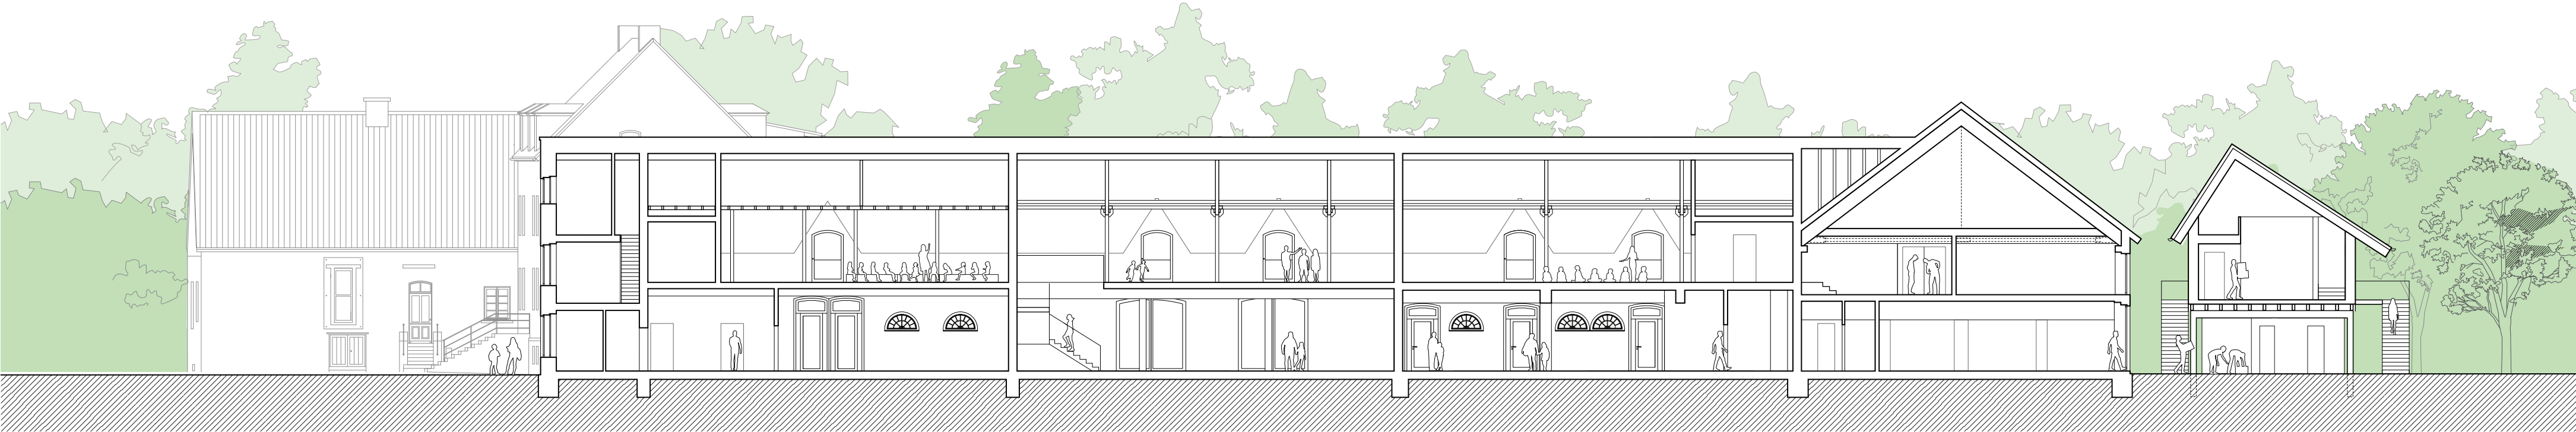

Schnitt C-C