


KGS In der Wasserkuhl

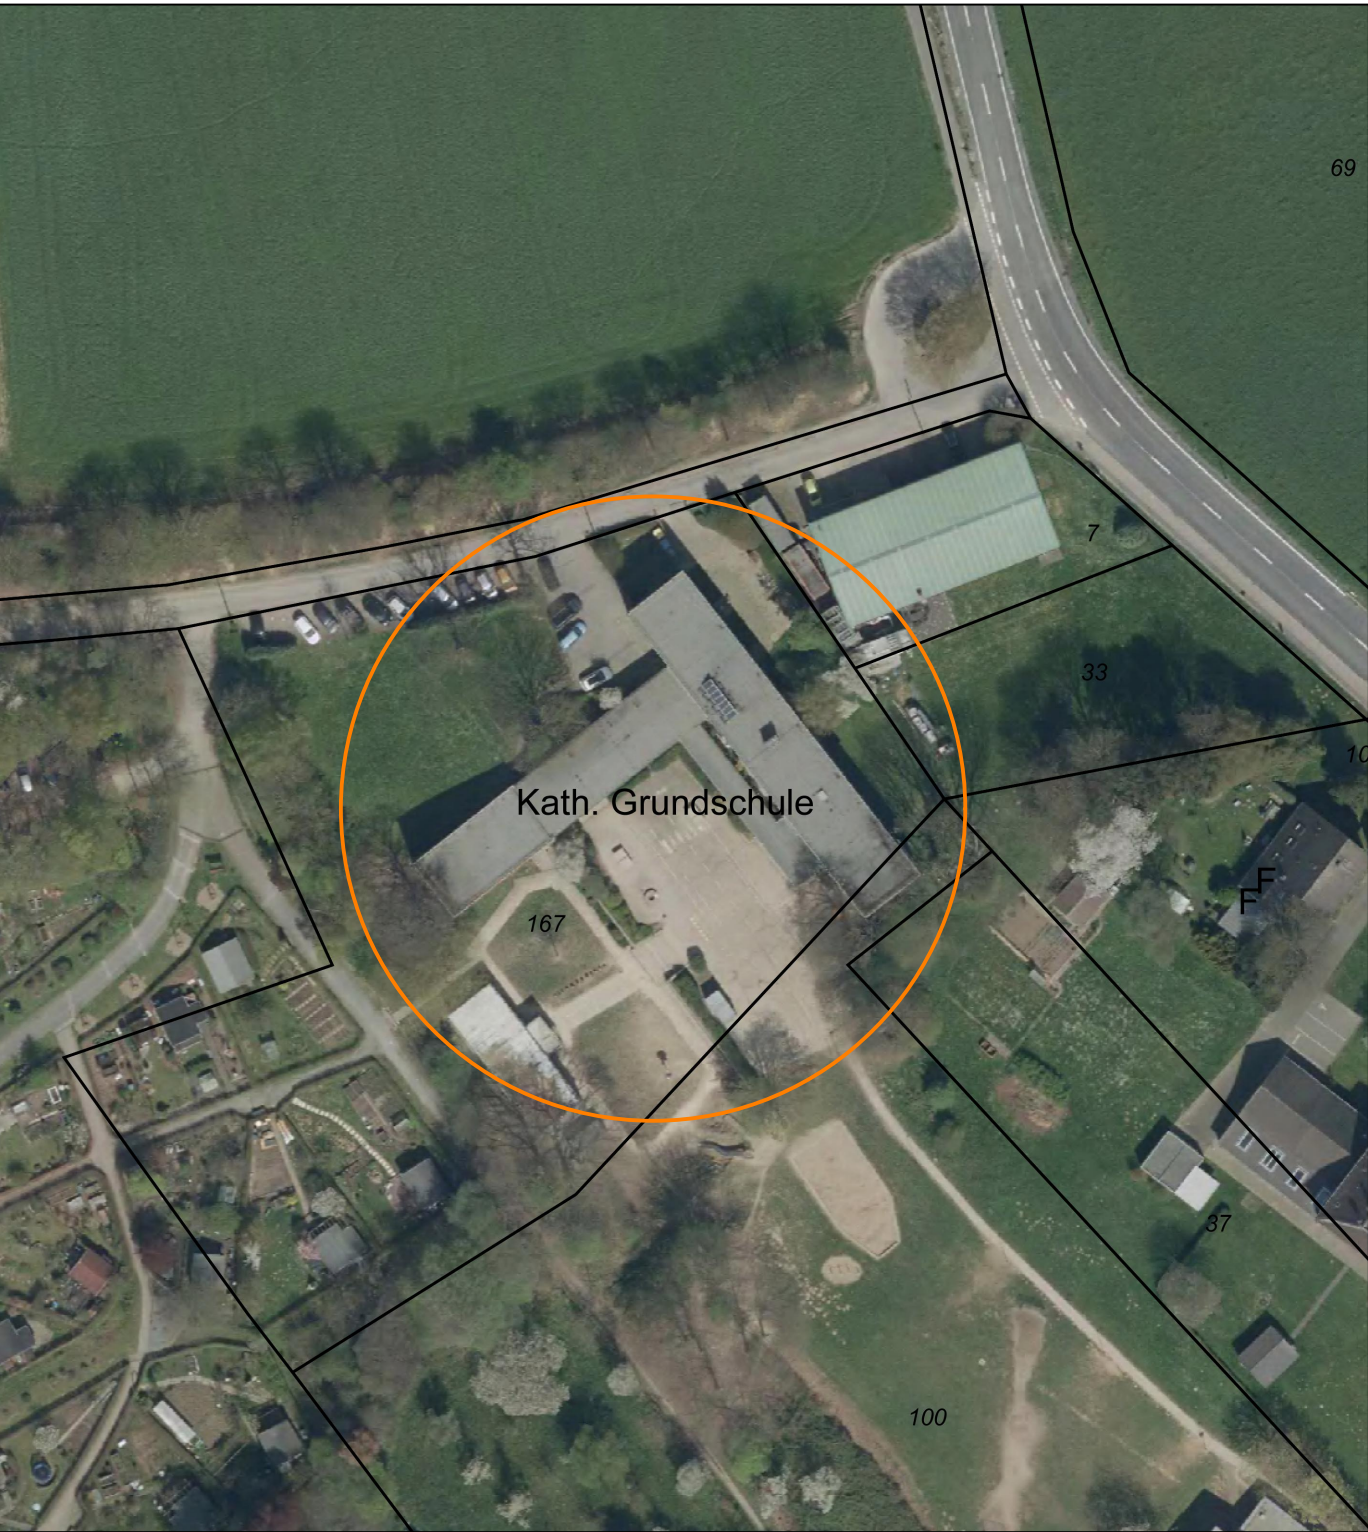


Kath. Grundschule

LEGENDE

-  Baum roden
-  Gehölz roden

Änderung	Datum:	Zeichen:	Vorlage	Datum:	Zeichen:
----------	--------	----------	---------	--------	----------

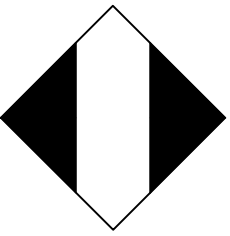

Stadt Leverkusen Fachbereich Stadtgrün

Nobelstr. 91
D - 51373 Leverkusen
Tel.: 0214-406 6701
Fax: 0214-406 6702
Email 67@stadt.leverkusen.de

Projekt: KGS
In der Wasserkuhl

Plan: Rodungsplan

Projekt Nr.	Datum	Maßstab	Sb.:
411-1453	24.11.2023	1:250	Klinkenberg/Stock
671	Abtl.	Fbl.	Beig.
		Blattgröße:	1189 mm x 841 mm