


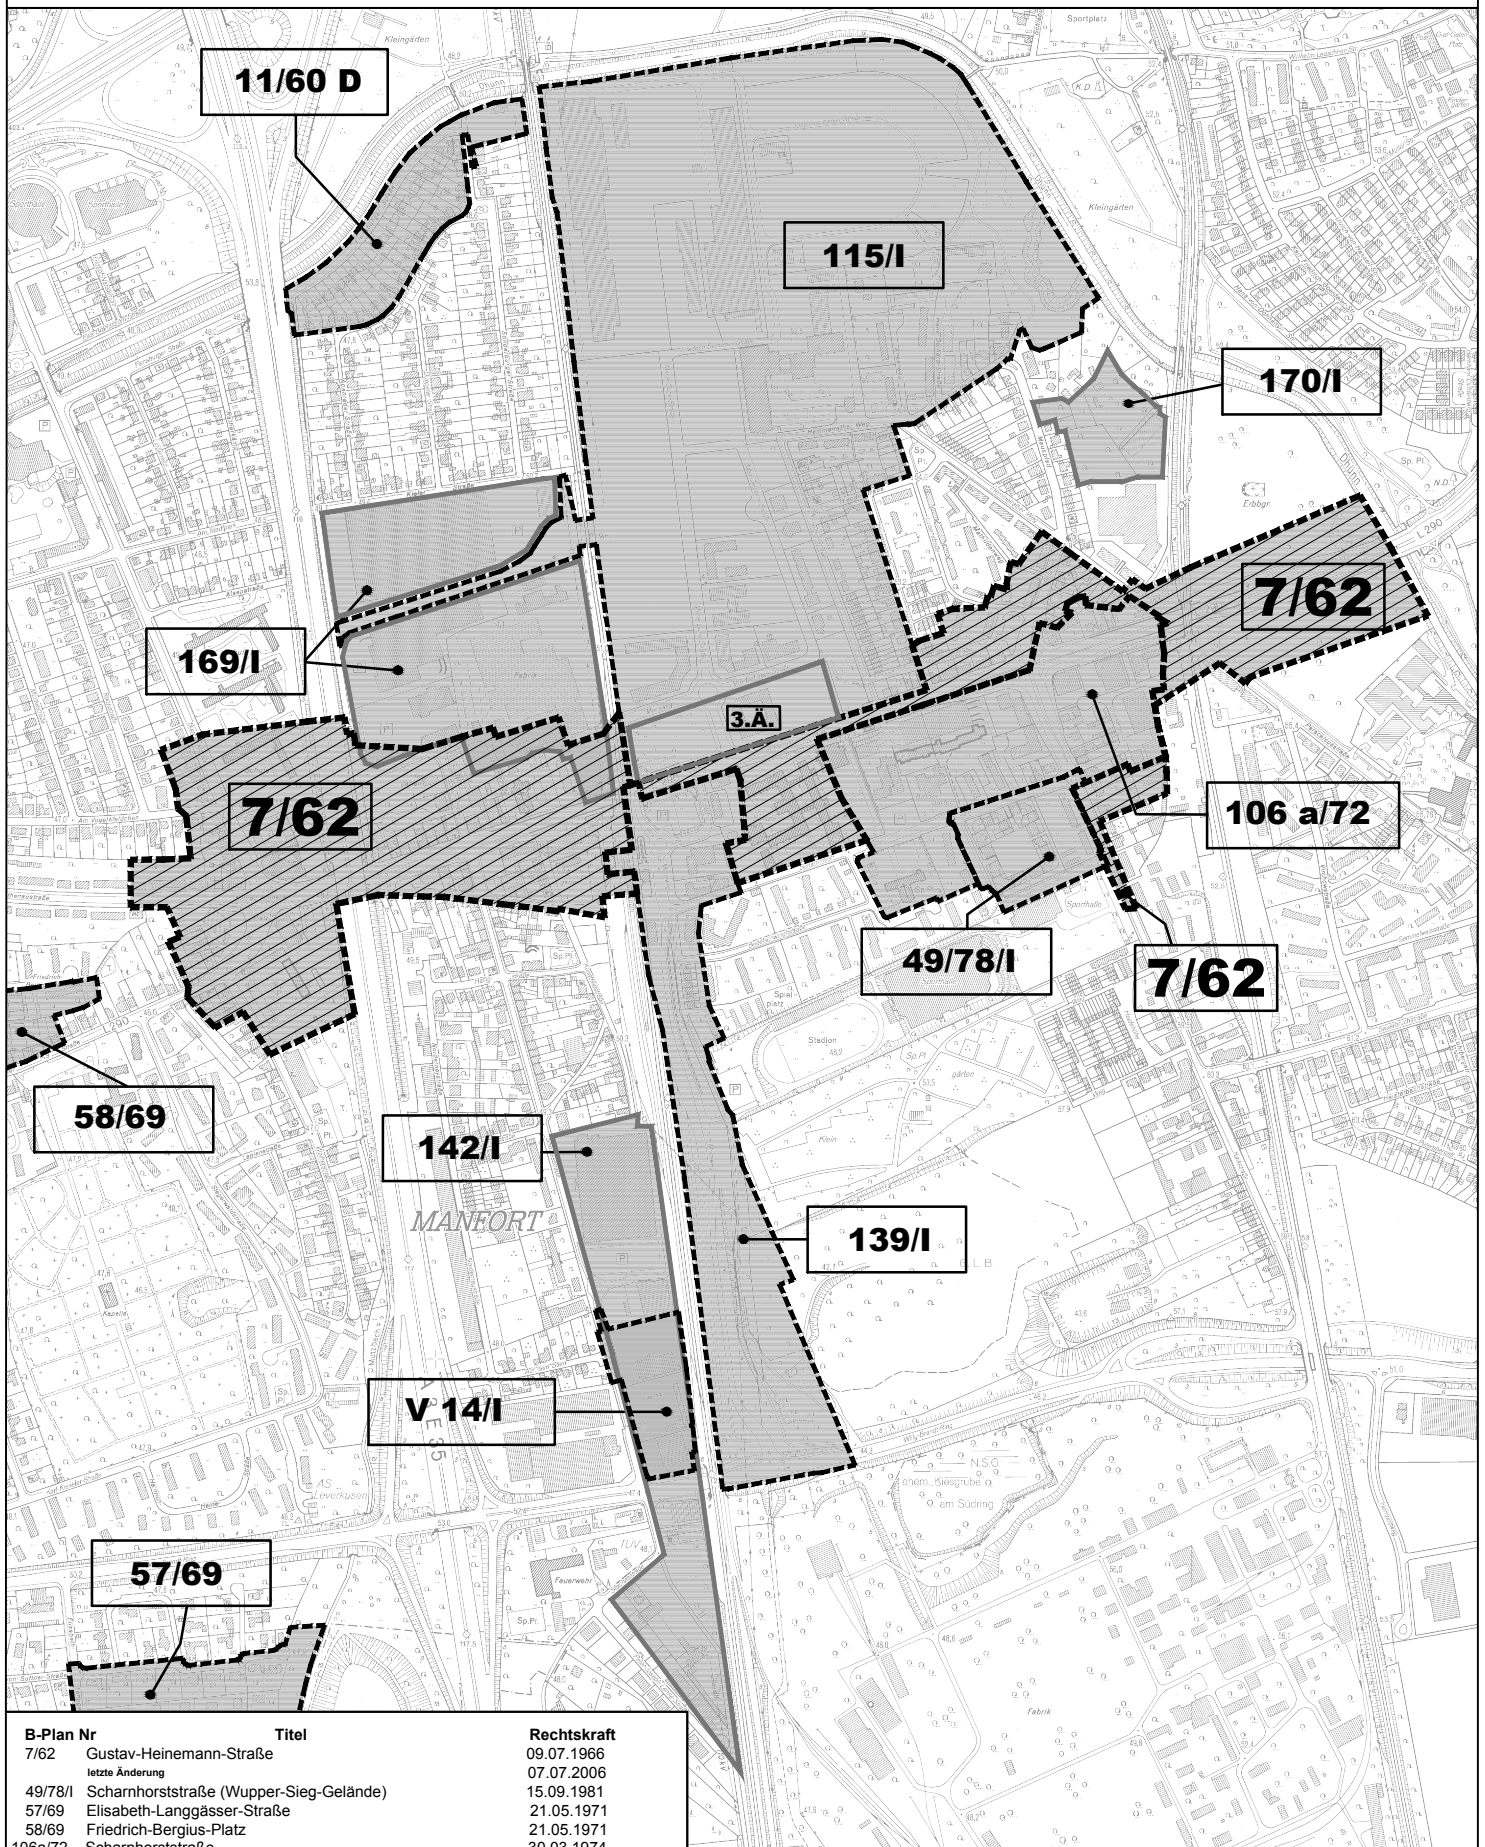

B-Plan Nr	Titel	Rechtskraft
7/62	Gustav-Heinemann-Straße	09.07.1966
	letzte Änderung	07.07.2006
49/78/I	Scharnhorststraße (Wupper-Sieg-Gelände)	15.09.1981
57/69	Elisabeth-Langgässer-Straße	21.05.1971
58/69	Friedrich-Bergius-Platz	21.05.1971
106a/72	Scharnhorststraße	30.03.1974
	letzte Änderung	07.07.2006
115/I	IPL	30.03.2004
139/I	Moosweg	26.09.2000
V 14/I	Gewerbezentrum Stixchesstraße/Willy-Brandt-Ring	02.09.2004
142/I	Stixchesstraße Süd	in Aufstellung
169/I	Styltstraße/Eumuco-Gelände	in Aufstellung
115/I	IPL 3.Ä.	in Aufstellung
170/I	Mauspfad	in Aufstellung

 **Stadt Leverkusen Fachbereich Stadtplanung und Bauaufsicht**

Projekt: B-Plan 7/62 "Gustav-Heinemann-Str.(Manforter Str. und Bahnstraße)"Aufhebung

Maßstab: 1:10000 Stand: 08/2011

Abt.: 613 Sachbearbeitung: Drinda Bearb./CAD: Jordan Zuletzt gespeichert am: 04.08.2011

G:\613\Zeichner\Zeichnungen\BPlane\7_62_G_Heinemann_Str_K_Adenauer_P\Aktuell_169_I_170_I\020811Anl_2.dwg

