


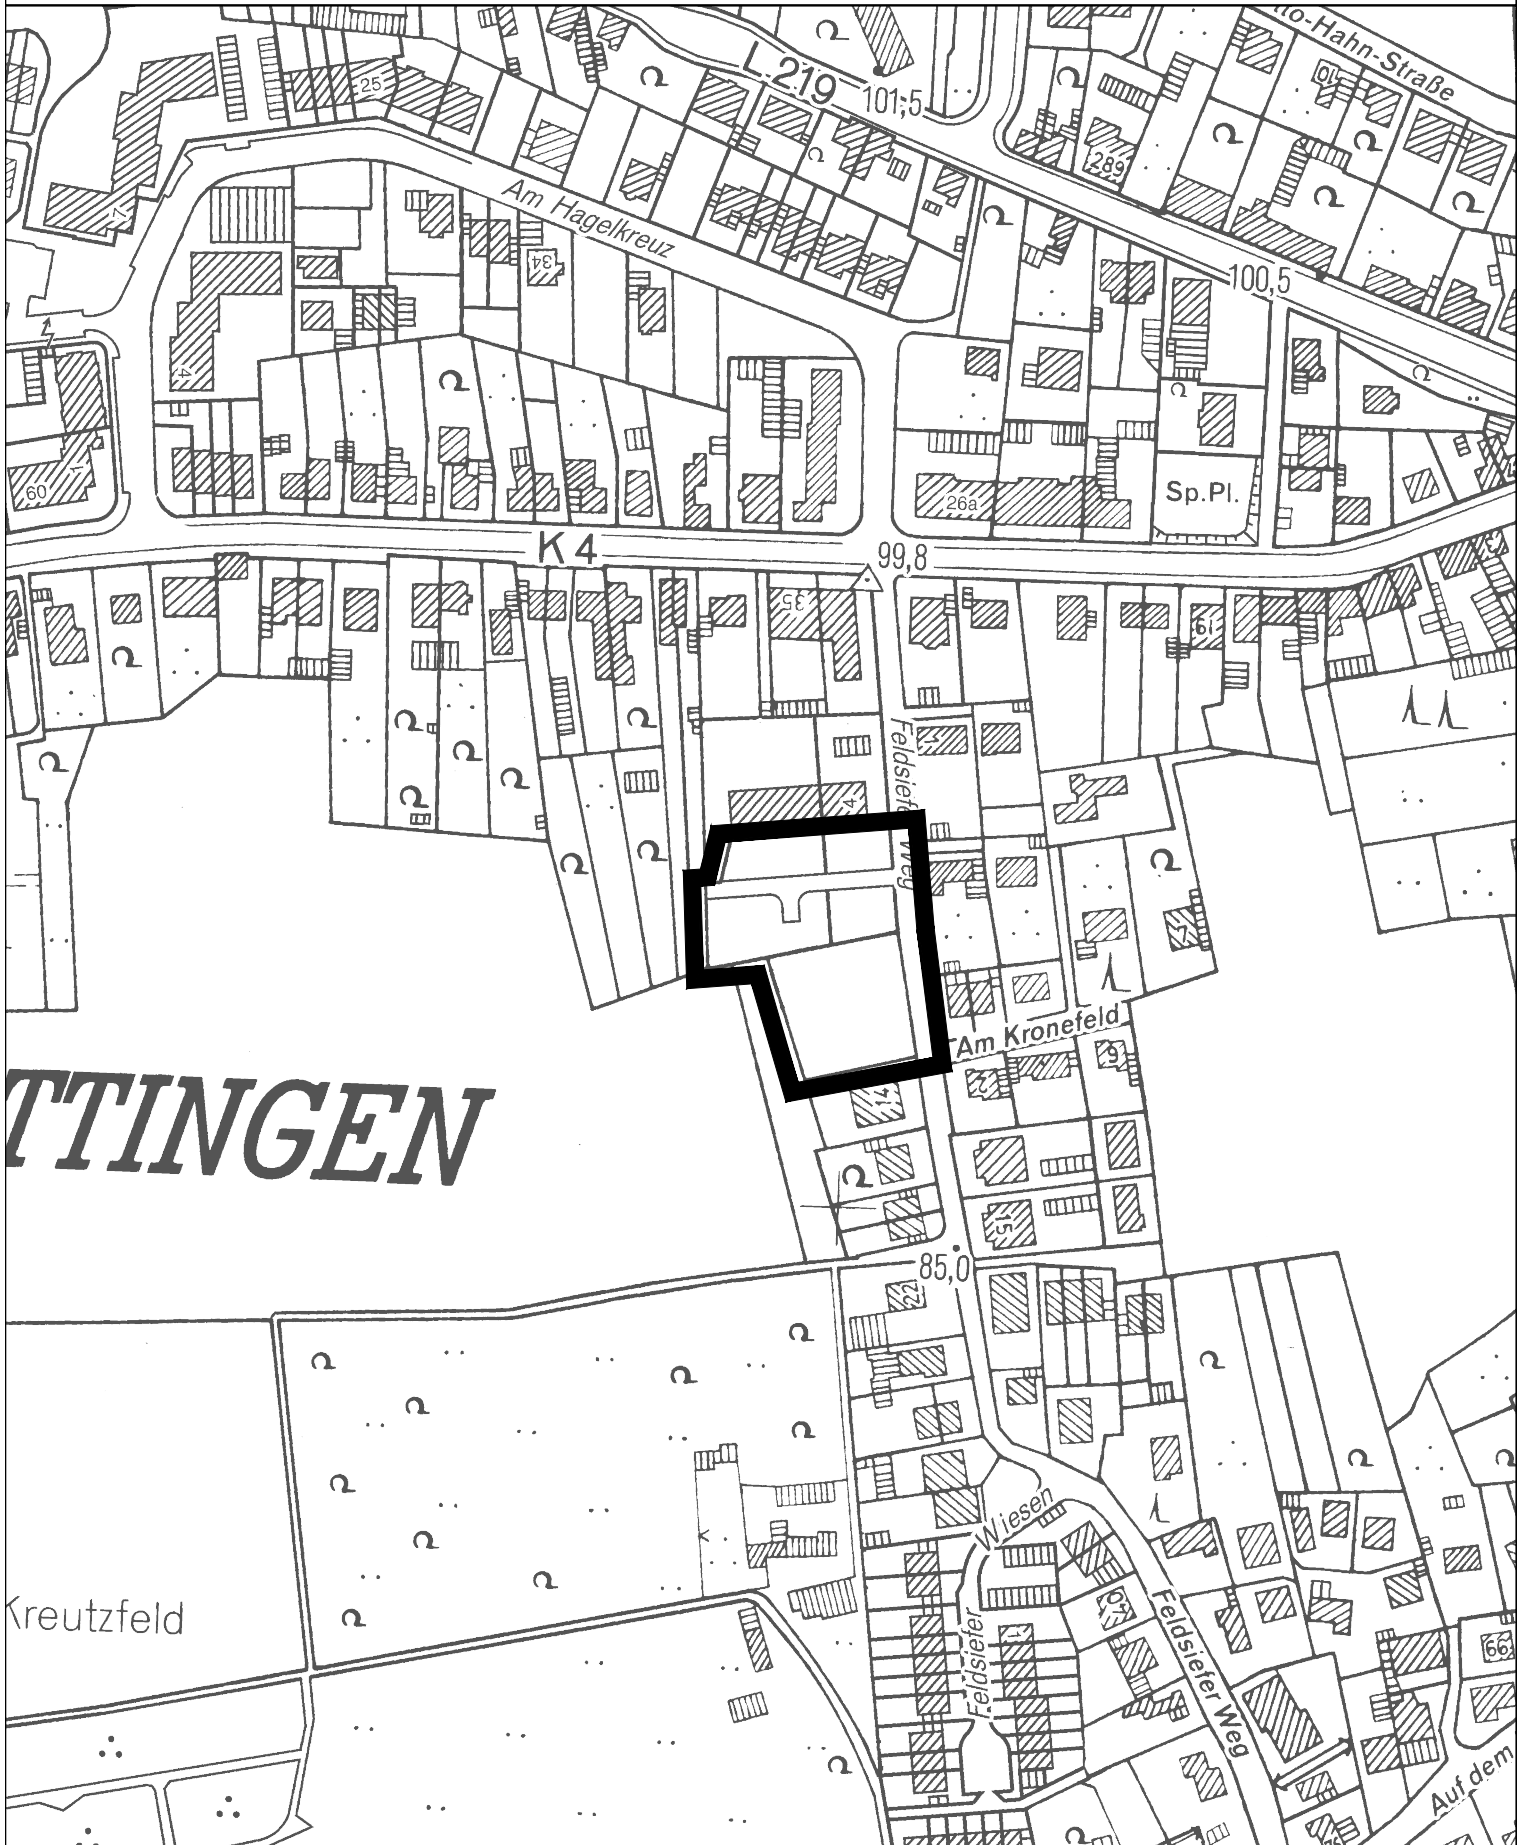

Geltungsbereich des Bebauungsplanes Nr. 182/II  
"Kita westlich Feldsiefer Weg"



 Geltungsbereich des Bebauungsplanes Nr. 182/II  
"Kita westlich Feldsiefer Weg"

 **Stadt Leverkusen** Fachbereich Stadtplanung und Bauaufsicht

Projekt: Bebauungsplan Nr. 182/II "Kita westlich Feldsiefer Weg"

Maßstab 1:2500 Stand: August 2011

Abt.: 613 Sachbearbeitung: Fei

Bearb./CAD: Hg

Zuletzt gespeichert am: 08.08.2011

G:\613\ZZeichner\z\_Zeichnungen\BPlane\182\_II\_Kita\_westl\_Feldsiefer\_Weg\182\_II\_Kita\_westl\_Feldsiefer\_Weg\_BPlan\_Entwurf.dwg

