


Bebauungsplan Nr. 182/II "Kita westlich Feldsiefer Weg"

Anlage 4

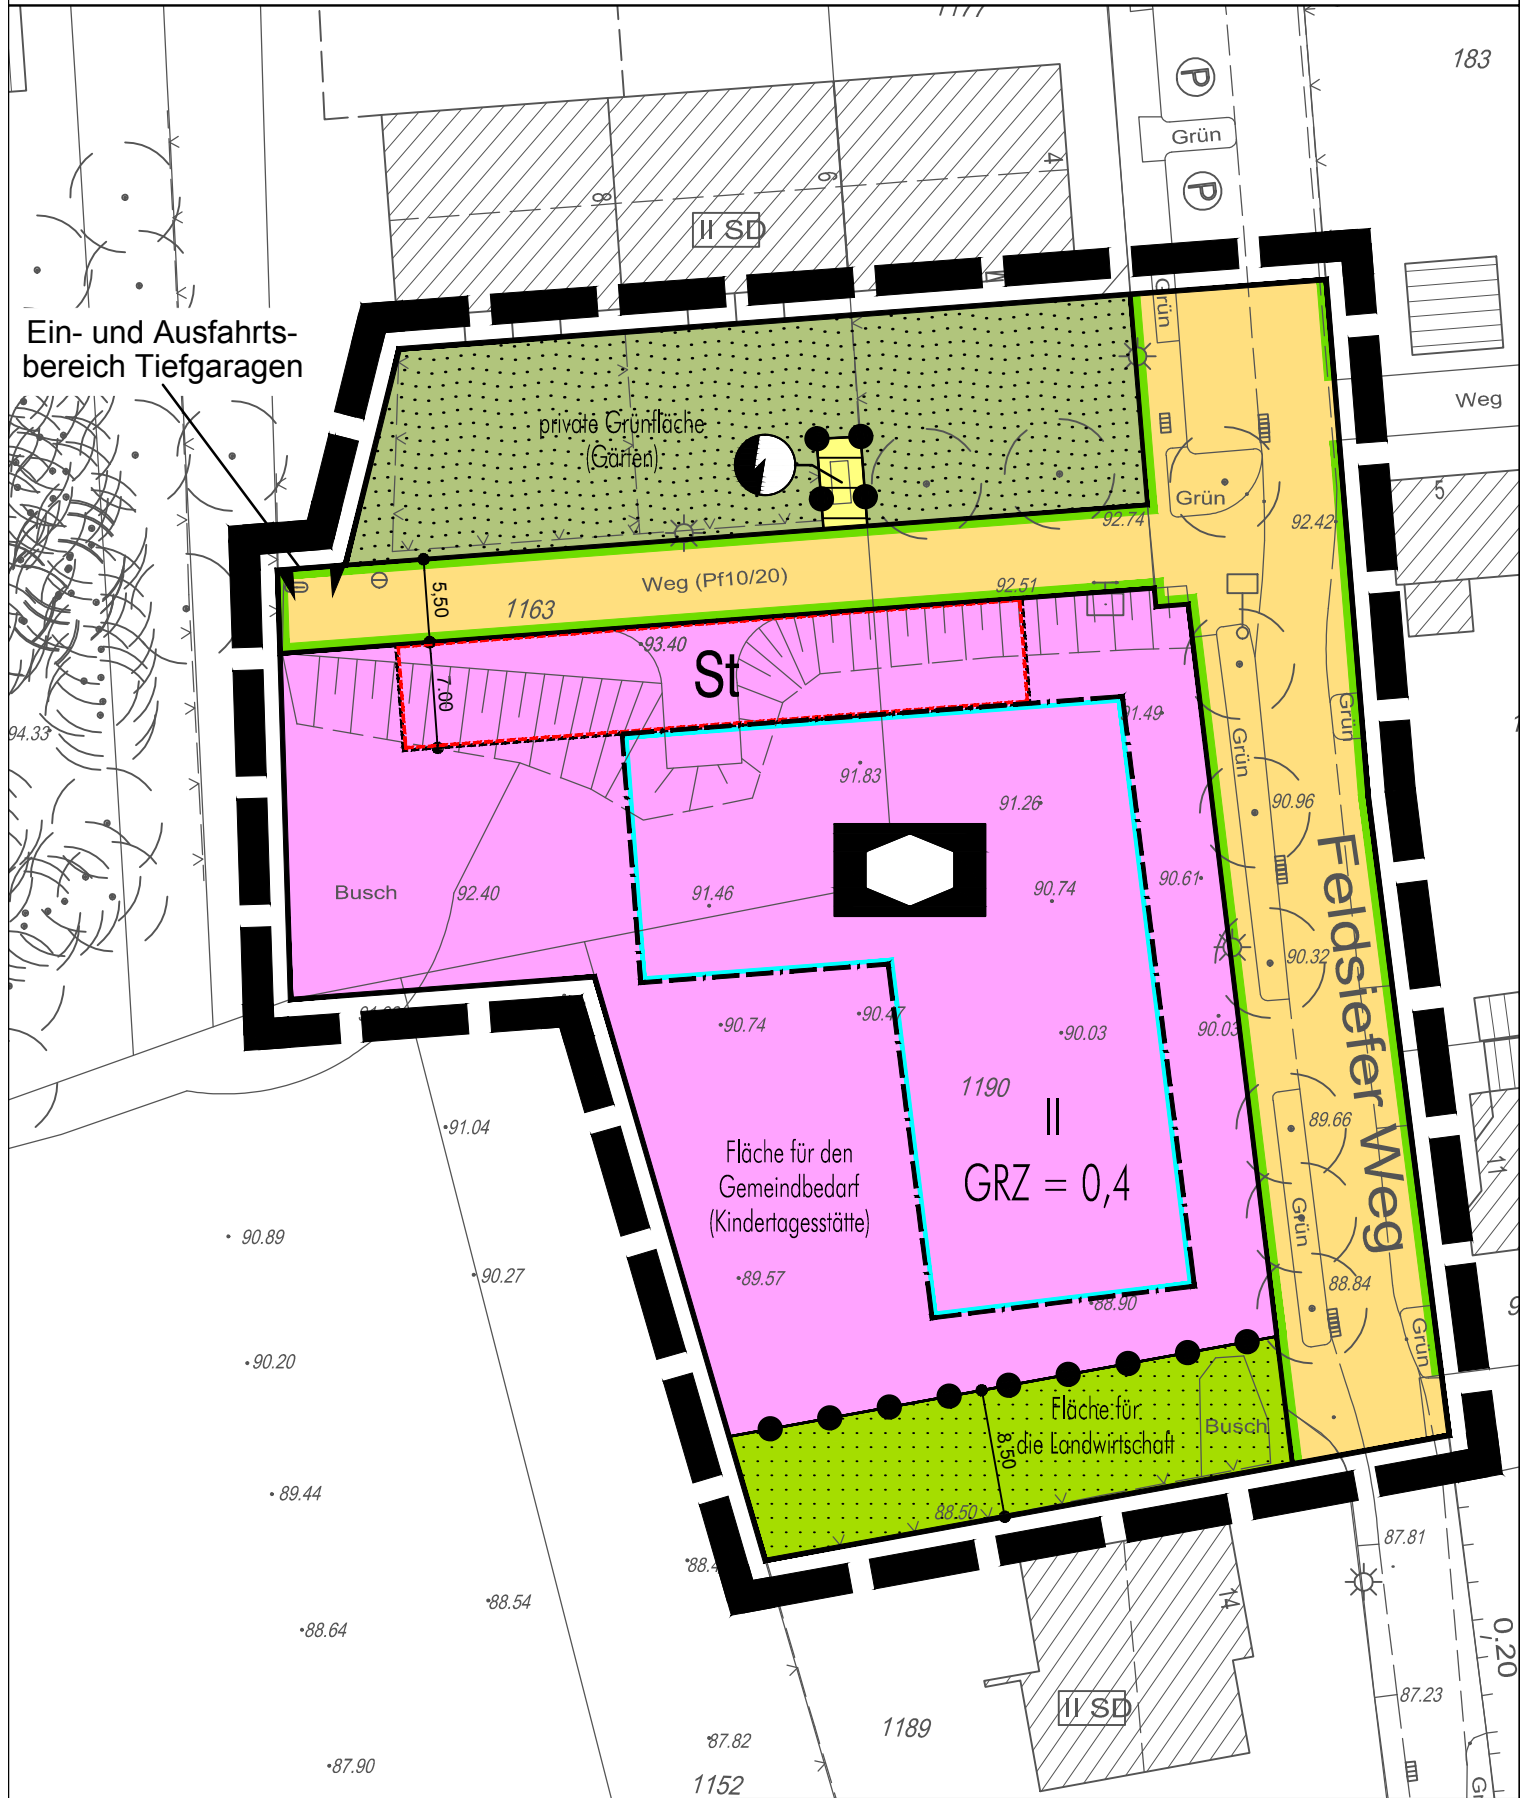

Ein- und Ausfahrtsbereich Tiefgaragen

private Grünfläche (Gärten)

Weg (Pf10/20)

St

Busch

Fläche für den Gemeinbedarf (Kindertagesstätte)

GRZ = 0,4

Fläche für die Landwirtschaft

Feldsiefer Weg

