


Bebauungsplan Nr. 195/II "Waldstraße"

Bebauungsplanvorentwurf

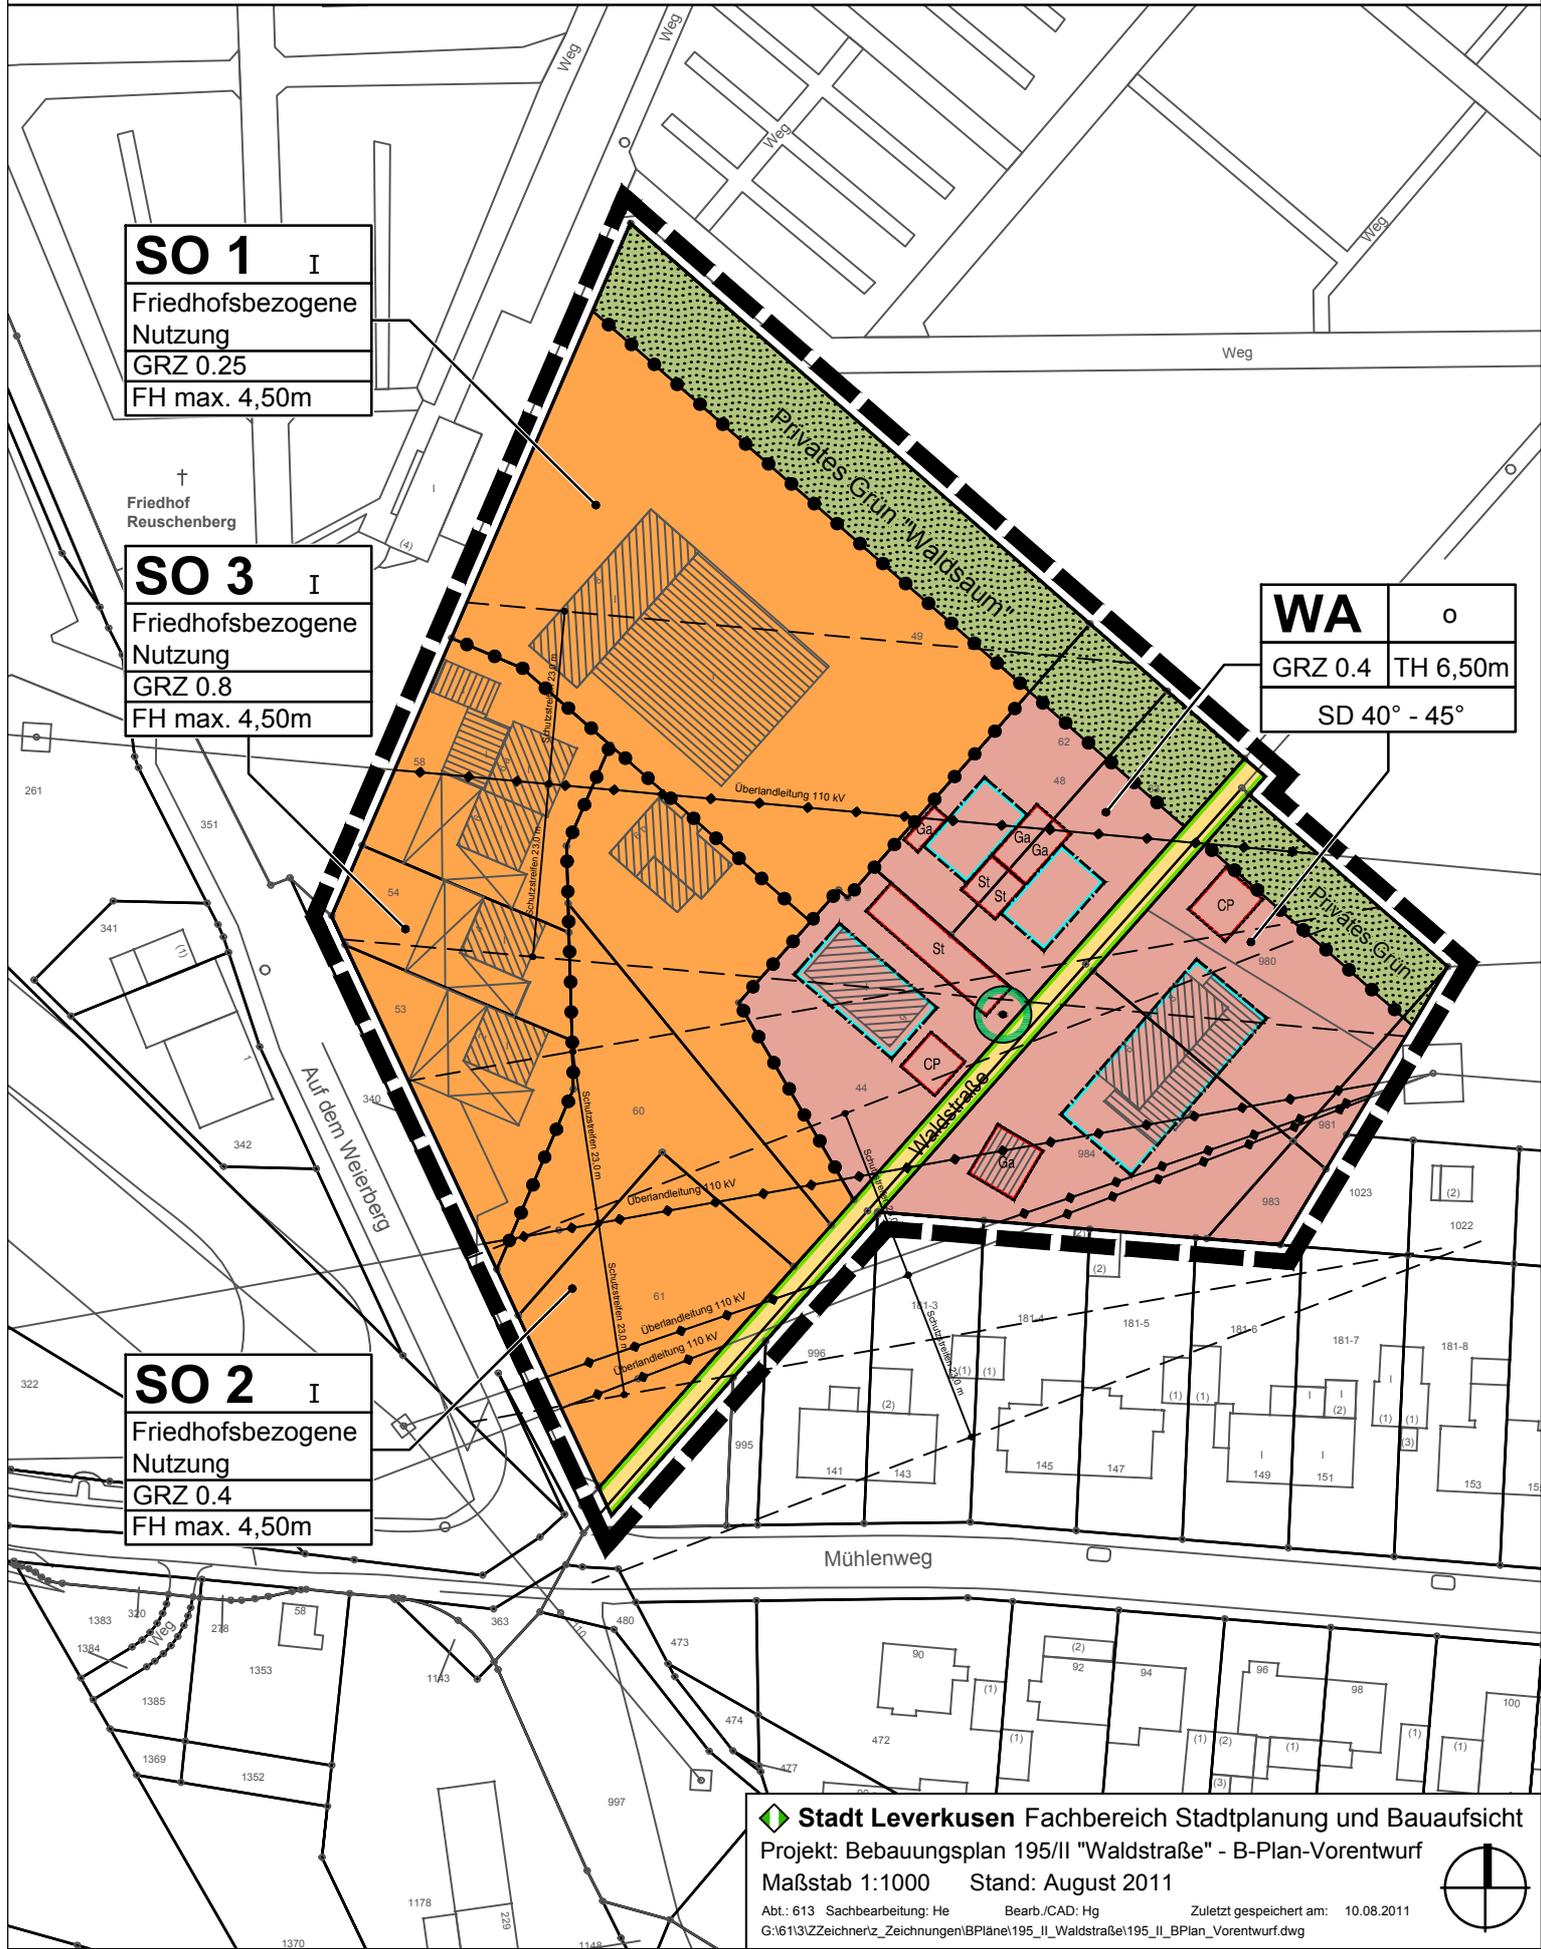

SO 1 I
 Friedhofsbezogene
 Nutzung
 GRZ 0.25
 FH max. 4,50m

SO 3 I
 Friedhofsbezogene
 Nutzung
 GRZ 0.8
 FH max. 4,50m

SO 2 I
 Friedhofsbezogene
 Nutzung
 GRZ 0.4
 FH max. 4,50m

WA o
 GRZ 0.4 TH 6,50m
 SD 40° - 45°

