




# Geltungsbereich des Bebauungsplanes Nr. 172 C/II "nbs:o - Quartier am Campus"

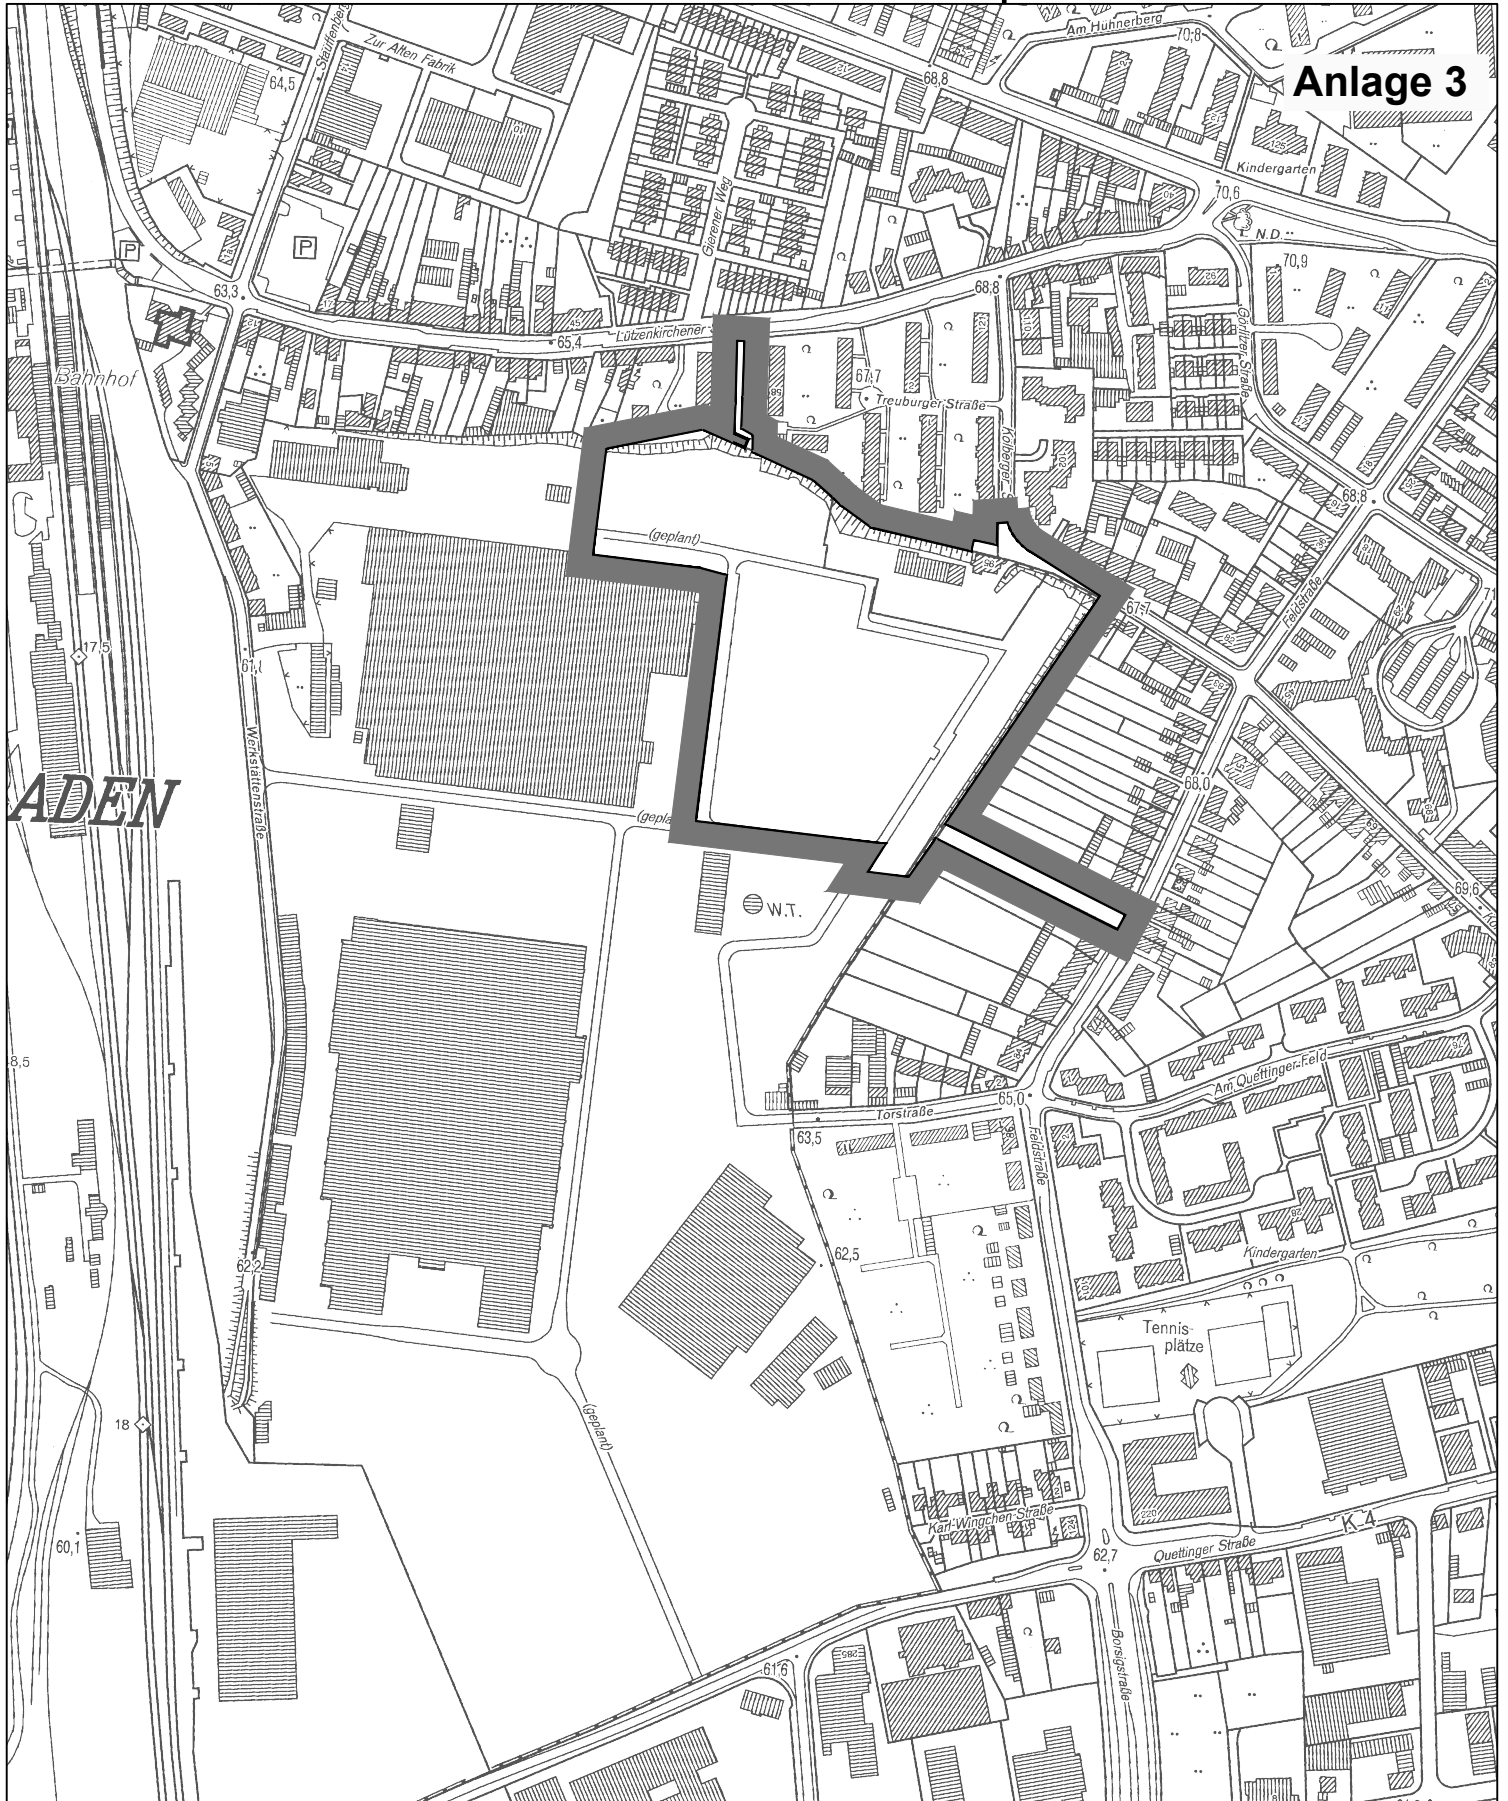

 Geltungsbereich des Bebauungsplanes Nr. 172 C/II  
"nbs:o - Quartier am Campus"

 **Stadt Leverkusen Fachbereich Stadtplanung und Bauaufsicht**

Projekt: Geltungsbereich des Bebauungsplanes 172 C/II "nbs:o - Quartier am Campus"

Maßstab 1:5000 Stand: 08/2011

Abt.: 613 Sachbearbeitung: Gru

Bearb./CAD: Jo

Zuletzt gespeichert am: 18.08.2011

G:\613\Zeichner\Jordan\Gruchmann\172\_IL\172\_C\_Quartier am Campus\172\_C\_IL\_Anlage 3 Quartier am Campus\_NEU\_GELTUNGSBEREICH\_dwg.dwg

