


Geltungsbereich des Bebauungsplanes Nr. 172 B/II "nbs:o - Campus Leverkusen und Gewerbe"

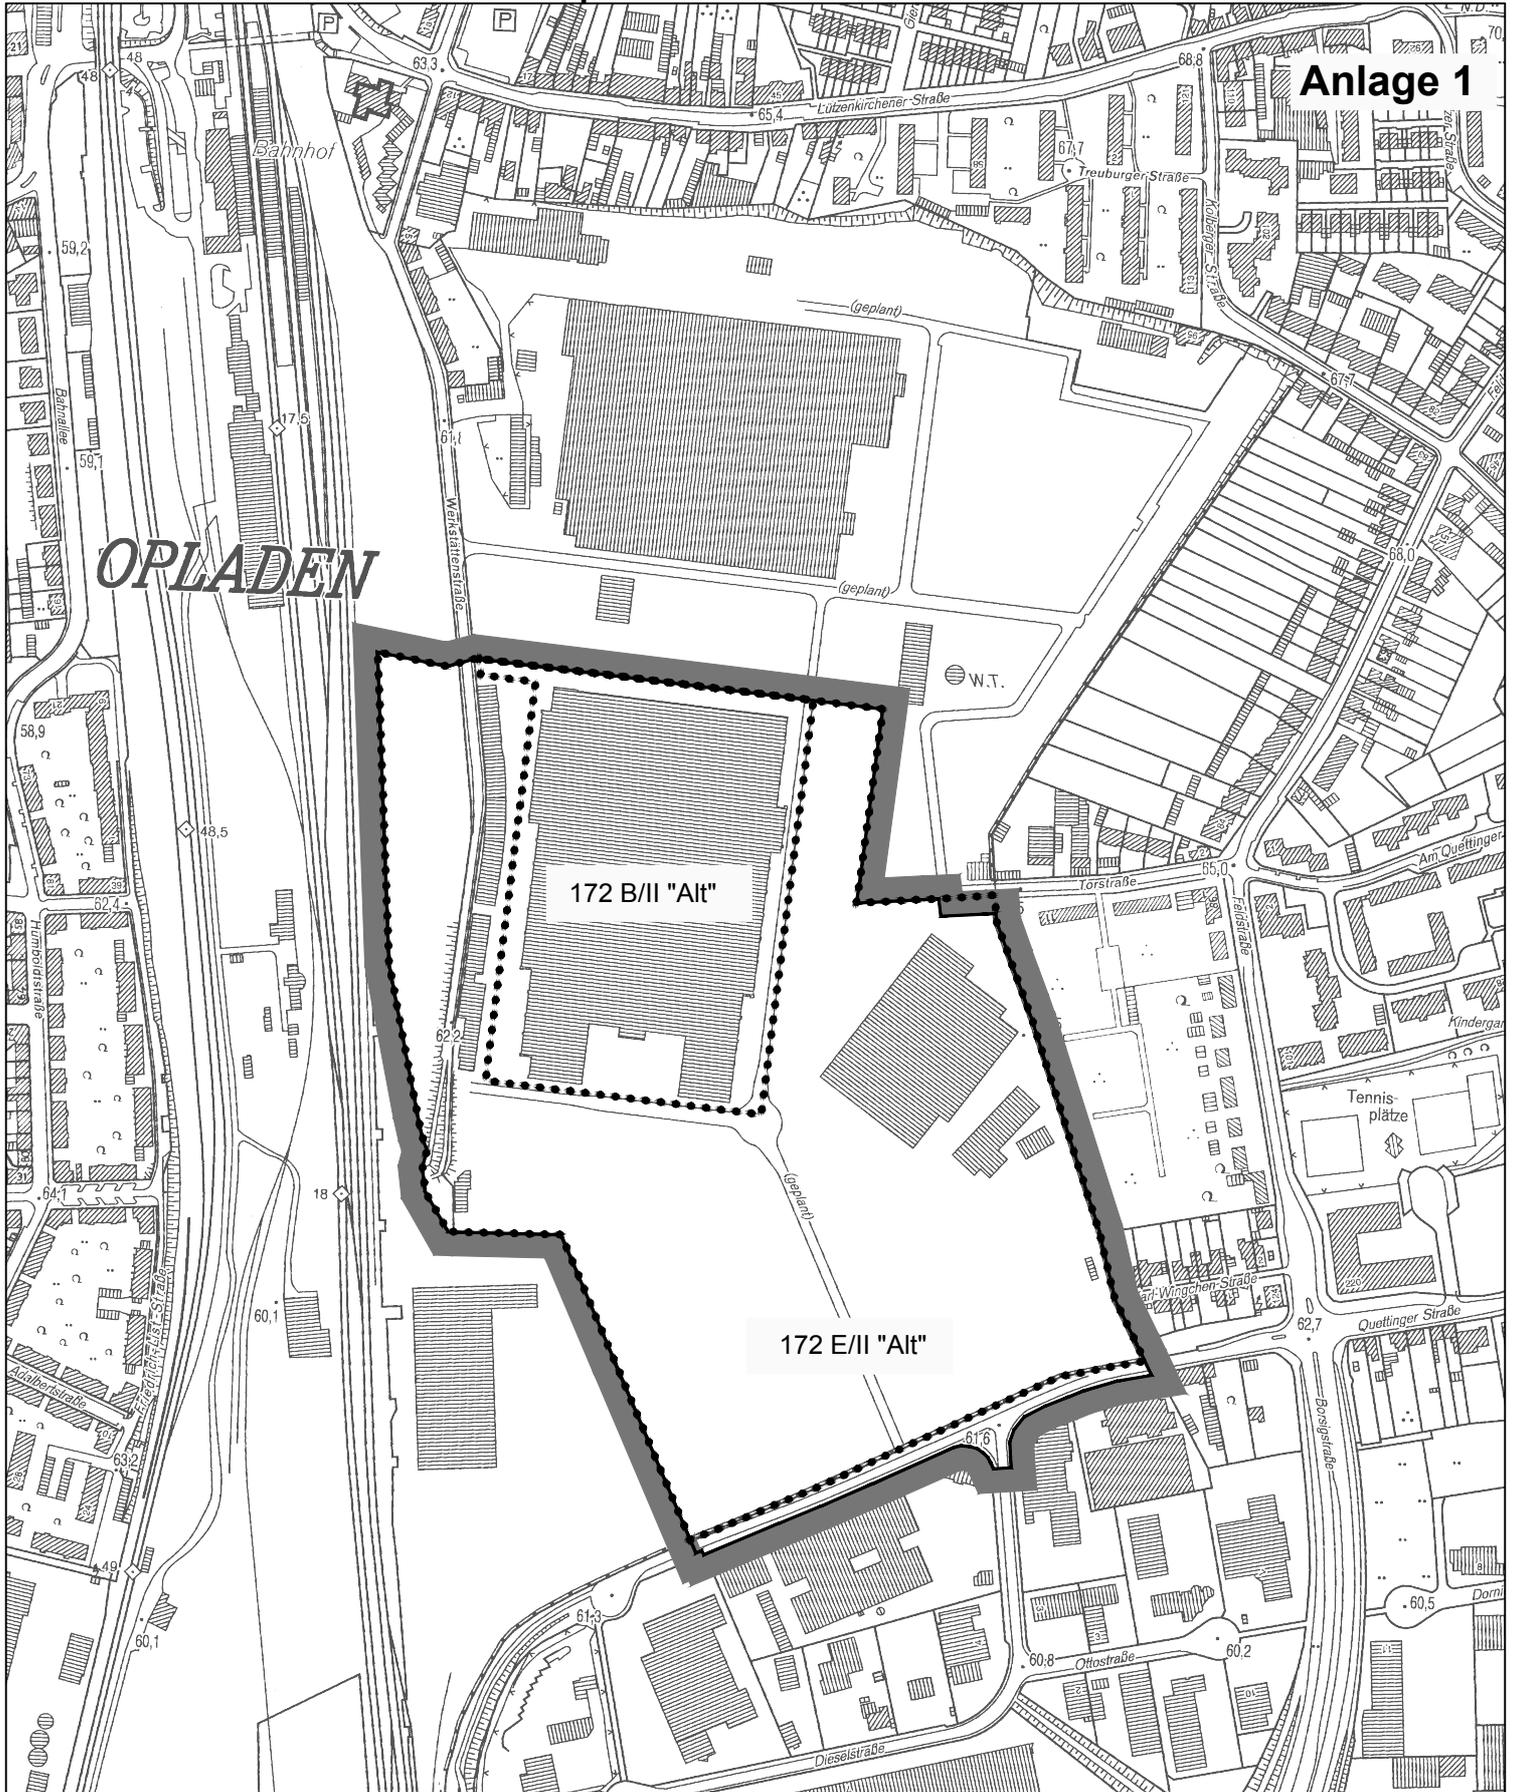

Anlage 1

OPLADEN

172 B/II "Alt"

172 E/II "Alt"

-  Neuer Geltungsbereich des Bebauungsplanes Nr. 172 B/II "nbs:o - Campus Leverkusen und Gewerbe"
-  Ursprüngliche Geltungsbereiche (Stand: 01.03.2010)
- 172 B/II "nbs:o - Campus Leverkusen" und
- 172 E/II "nbs:o - Gewerbe Quettinger Str."

 **Stadt Leverkusen** Fachbereich Stadtplanung und Bauaufsicht
 Projekt: Geltungsbereich des Bebauungsplanes 172 B/II "nbs:o - Campus Leverkusen und Gewerbe"
 Maßstab 1:5000 Stand: 08/2011
 Abt.: 613 Sachbearbeitung: Gru Bearb./CAD: Jo Zuletzt gespeichert am: 18.08.2011
 G:\613\Zeichner\Jordan\Gruchmann\172_III\172_B_II_Campus Leverkusen und Gewerbe\172_B_II_Anlage_1_Campus Leverkusen_Gewerbe.dwg

