


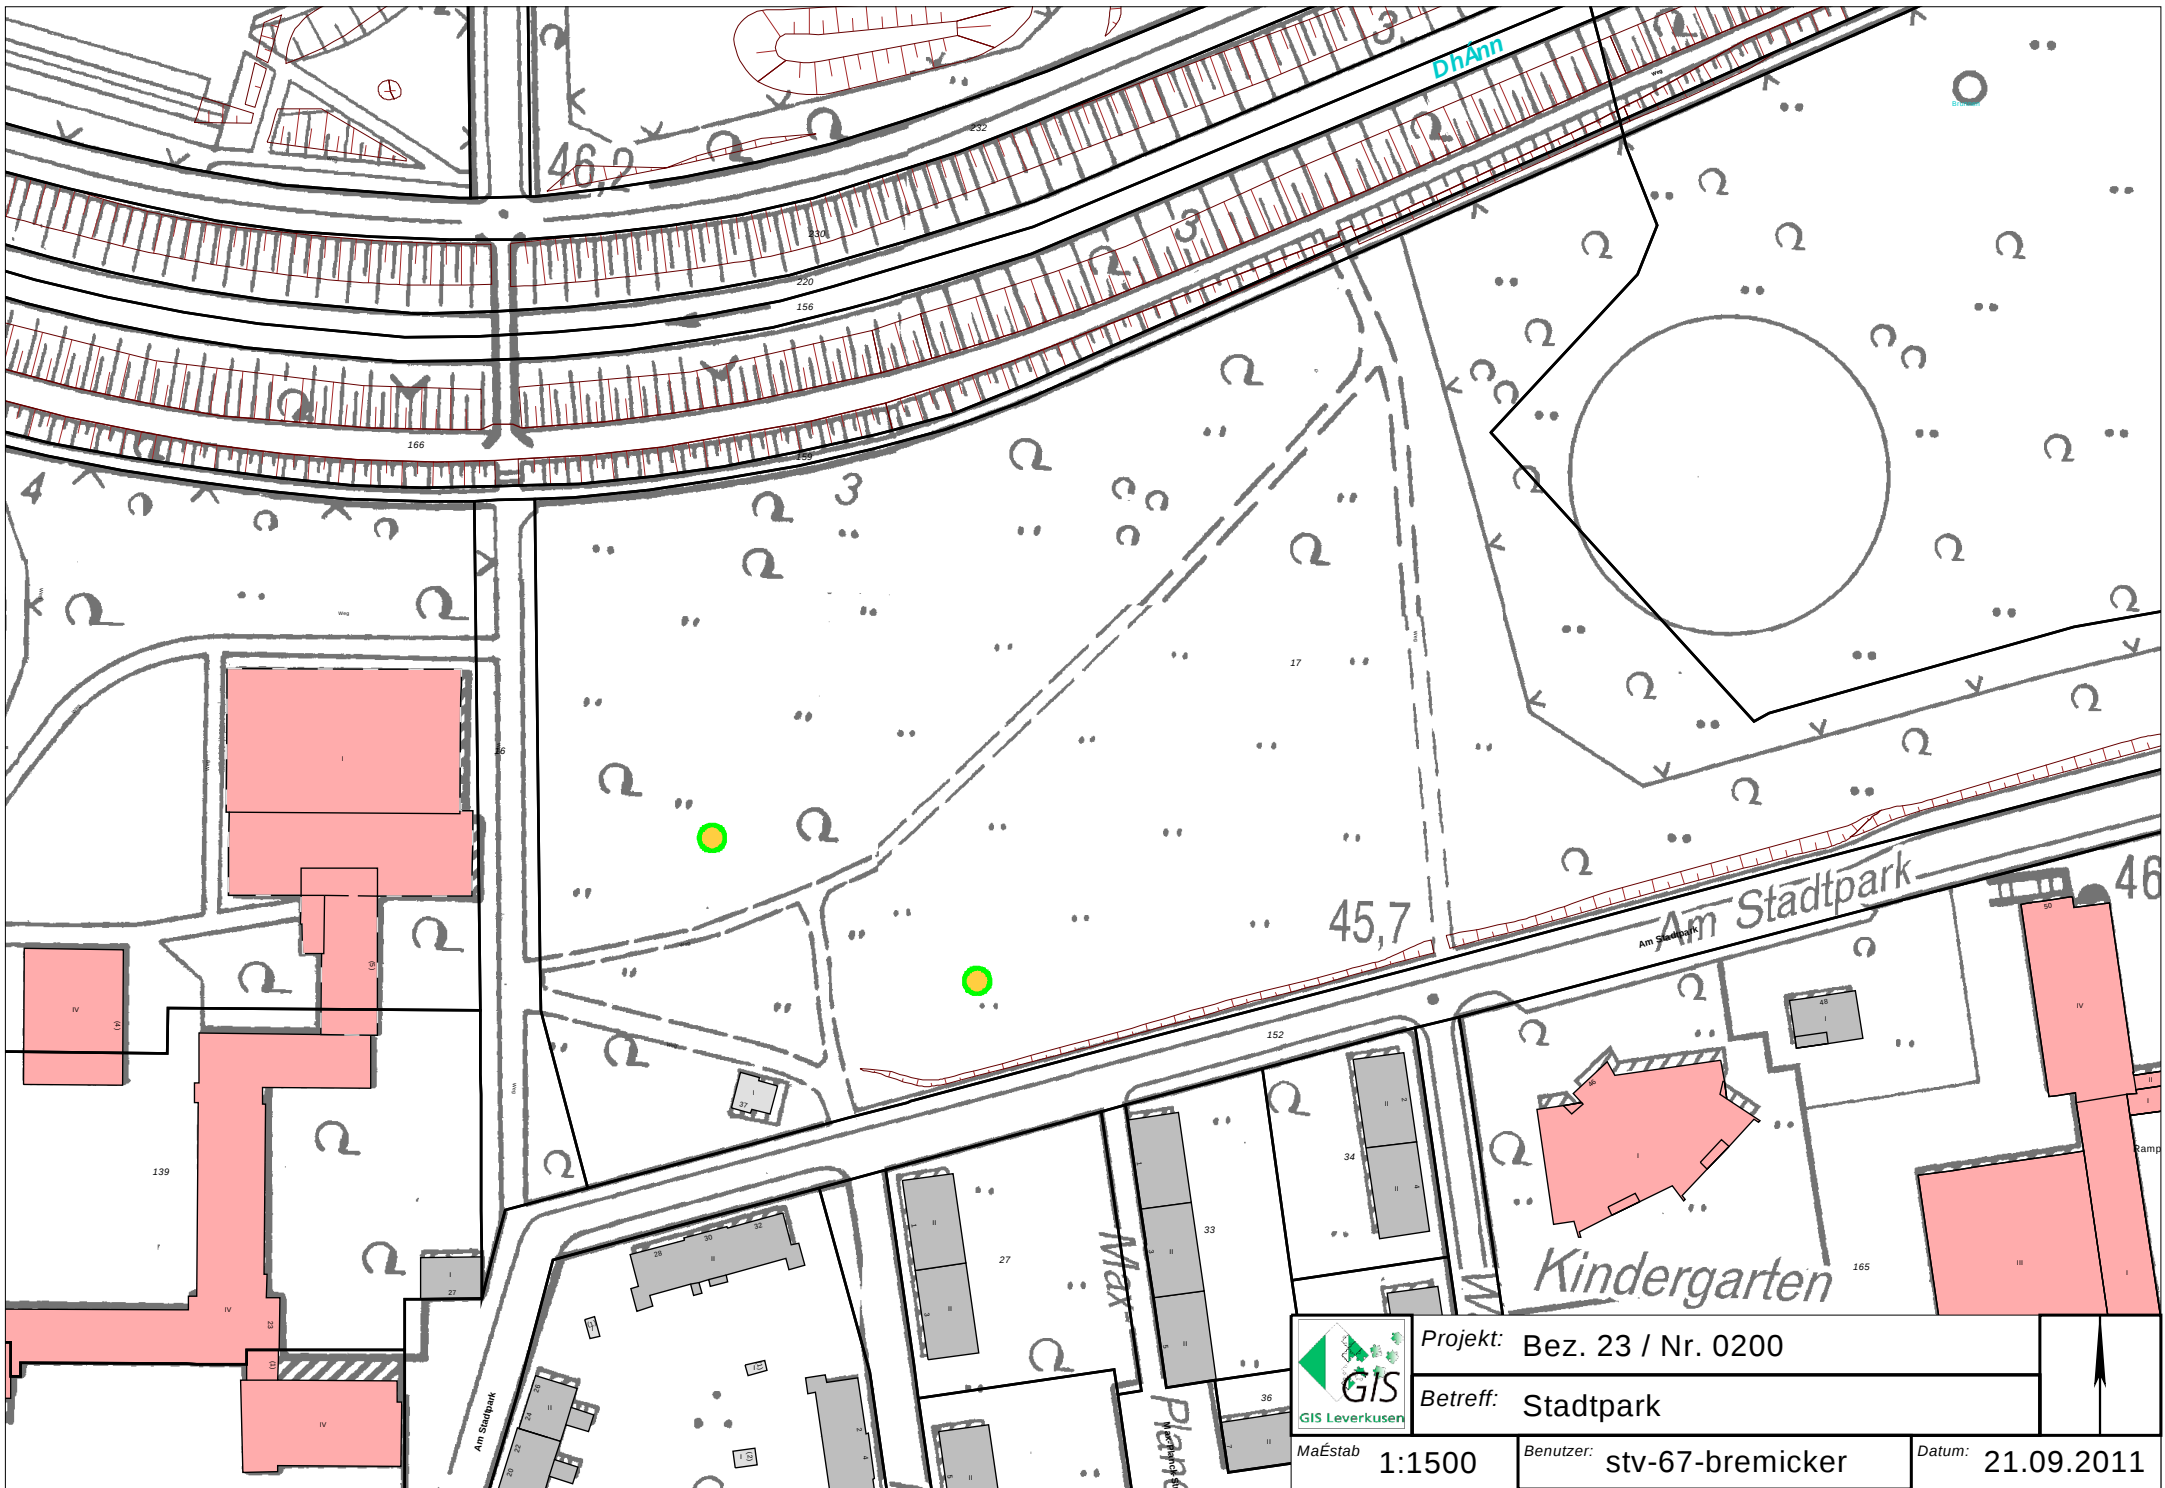

Projekt: Bez. 23 / Nr. 0200

Betreff: Stadtpark

Maßstab

1:1500

Benutzer:

stv-67-bremicker

Datum:

21.09.2011