


Lagepläne der Maßnahmen in Bezirk I

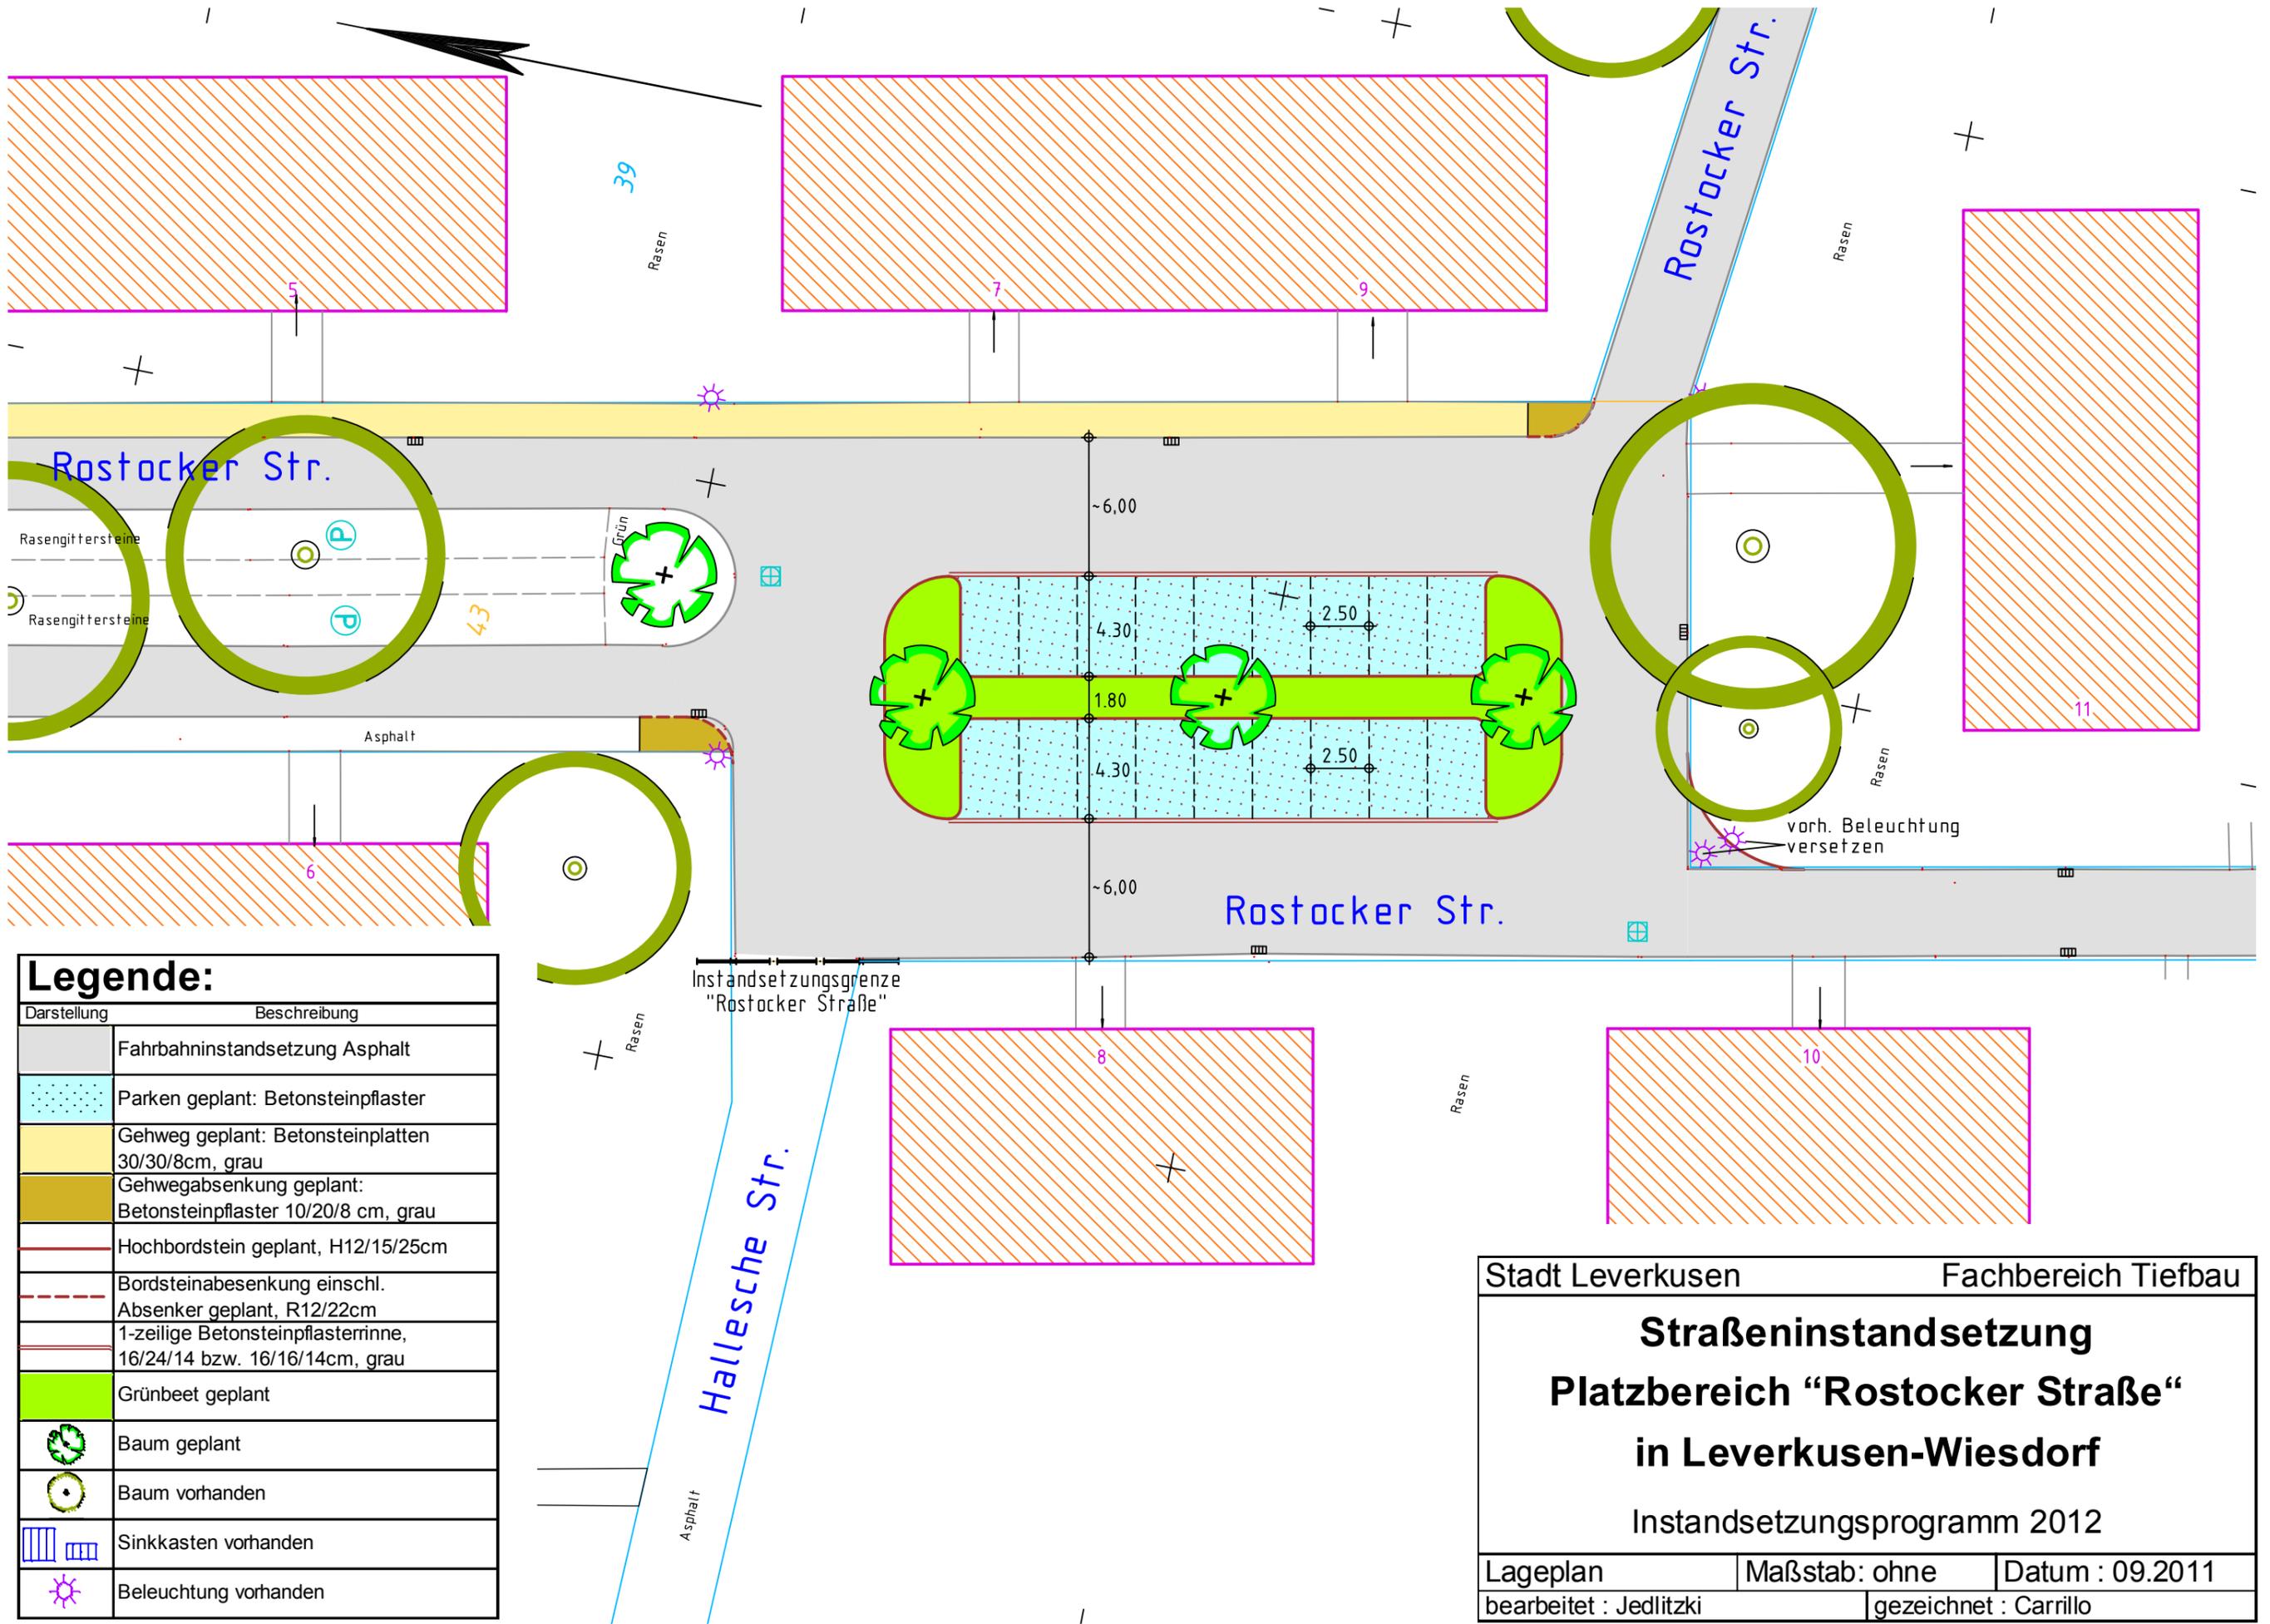

Legende:

Darstellung	Beschreibung
	Fahrbahninstandsetzung Asphalt
	Parken geplant: Betonsteinpflaster
	Gehweg geplant: Betonsteinplatten 30/30/8cm, grau
	Gehwegabsenkung geplant: Betonsteinpflaster 10/20/8 cm, grau
	Hochbordstein geplant, H12/15/25cm
	Bordsteinabsenkung einschl. Absenker geplant, R12/22cm
	1-zeilige Betonsteinpflasterrinne, 16/24/14 bzw. 16/16/14cm, grau
	Grünbeet geplant
	Baum geplant
	Baum vorhanden
	Sinkkasten vorhanden
	Beleuchtung vorhanden

Stadt Leverkusen		Fachbereich Tiefbau
Straßeninstandsetzung Platzbereich "Rostocker Straße" in Leverkusen-Wiesdorf		
Instandsetzungsprogramm 2012		
Lageplan	Maßstab: ohne	Datum : 09.2011
bearbeitet : Jedlitzki	gezeichnet : Carrillo	