



**Haus der
kleinen Forscher**

DIE RHEINPIRATEN

BILINGUALE KINDERTAGESSTÄTTE MIT HORT

PROJEKT	U 3 Umbau einer eingruppigen Kindertagesstätte Die Rheinpiraten e.V.		
0358	Hitdorfer Str. 169 - 51371 Leverkusen-Hitdorf		
BAUHERR	Susanne Stark Hitdorfer Strasse 169 51371 Leverkusen		
ARCHITEKT	ARCHITEKTEN - BÜRO JÄGERSTRASSE 34 TEL: 0211-788 40 66	NAGY STROMANN 40231 DÜSSELDORF FAX: 0211-788 44 61	
PLANINHALT	GRUNDRISS EG		
LEISTUNGS- PHASE	Förderantrag		
DATUM	17.03.2011	MAßSTAB	1 : 100
ZEICHNUNGS-NR.	0001	INDEX	Förder. 01
BAUHERR	ARCHITEKT		

ERDGESCHOSSGRUNDRISS

Aussenspielbereich

245.9 m²

Aufgang Theater
empore

Theaterraum
67.36 m²

Bühne
60 cm
hoch

Lager
69.47 m²

Raumhohe Fenster

Gruppenraum
63.27 m²

Theater Garderobe
32.72 m²

Lager
36.69 m²

Schlafrum
10.30 m²

Gruppenbezogener Raum zur Differenzierung
der Arbeit mit der Möglichkeit
zum Ruhen, Schlafen und Spielen

28.26 m²
Geländer 1m hoch

Küche

1.RW
Theater

WC

Wickelbereich

Eingang
KITA

Garderobe
23.01 m²


Türöffnung
brechen

Durchgang Mieter
Kinderwagen-
abstellraum

WC-Besucher
und Erzieher

Lager
165.02 m²

Garten

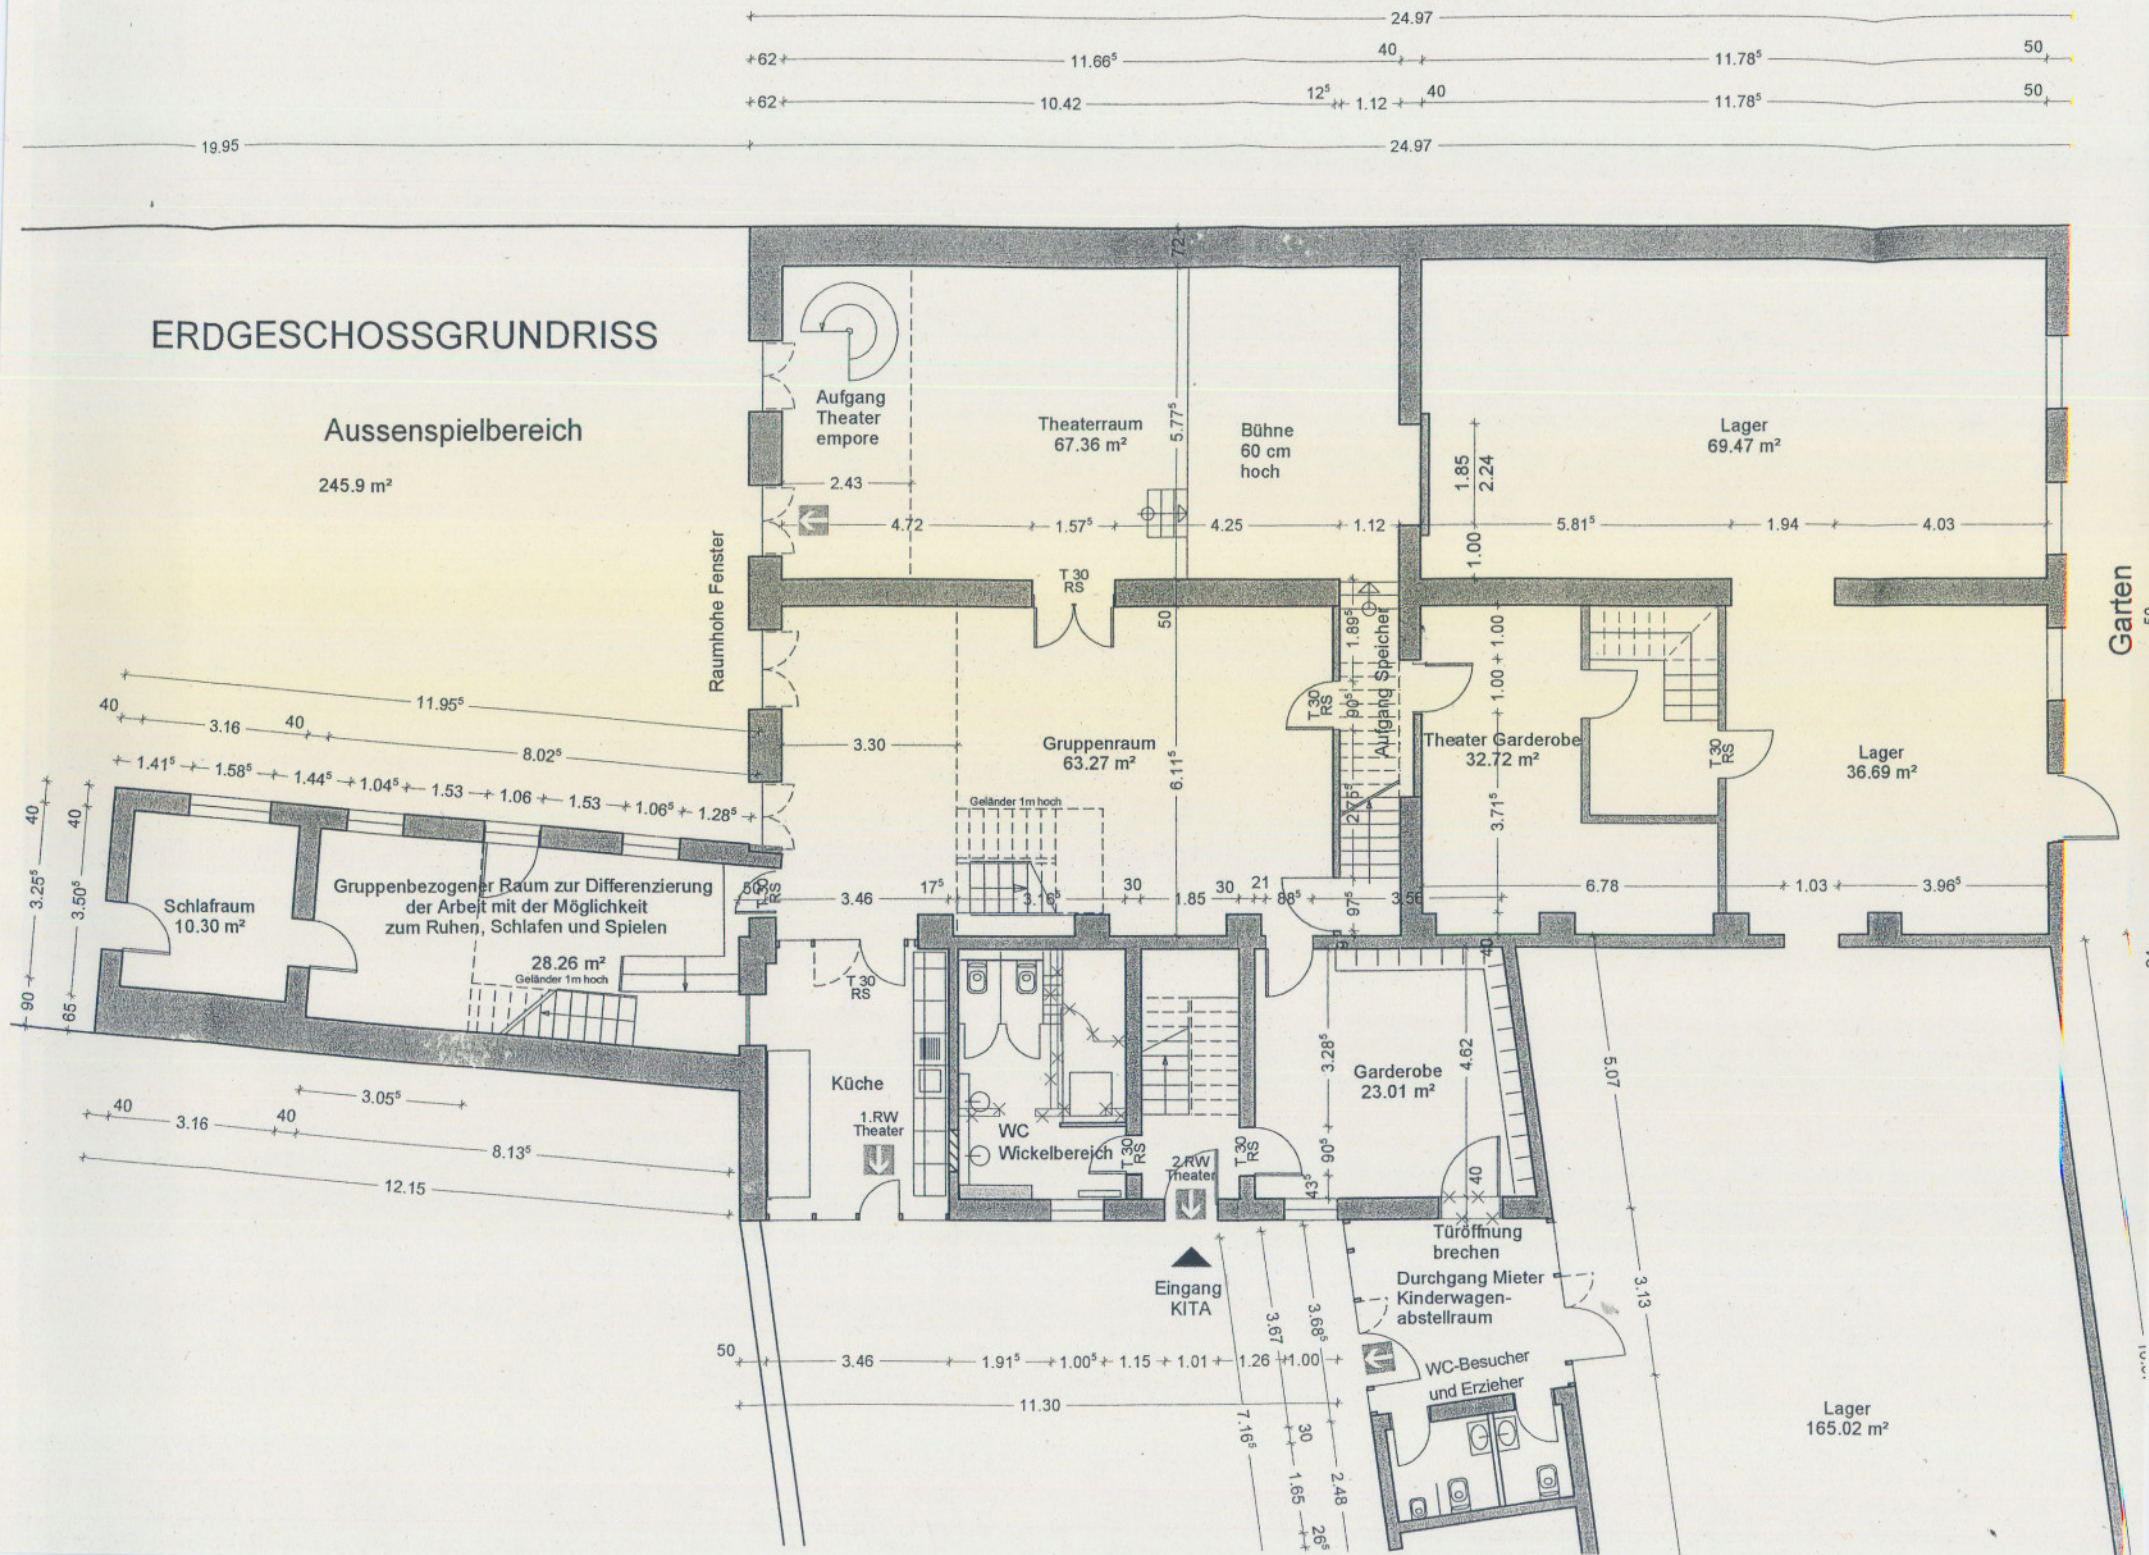



**Haus der
kleinen Forscher**



PROJEKT	U 3 Umbau einer eingruppigen Kindertagesstätte Die Rheinpiraten e.V.		
0358	Hitdorfer Str. 169 - 51371 Leverkusen-Hitdorf		
BAUHERR	Susanne Stark Hitdorfer Strasse 169 51371 Leverkusen		
ARCHITEKT	ARCHITEKTEN - BÜRO NAGY STROMANN JÄGERSTRASSE 34 40231 DÜSSELDORF TEL: 0211-788 40 66 FAX: 0211-788 44 61		
PLANINHALT	GRUNDRISS 1.OG		
LEISTUNGS- PHASE	Förderantrag		
DATUM	17.03.2011	MAßSTAB	1 : 100
ZEICHNUNGS-NR.	0002	INDEX	Förder. 01
BAUHERR	ARCHITEKT		

